



Polskie Górnictwo Naftowe i Gazownictwo SA
Oddział w Zielonej Górze

Dział Uzgodnień Zewnętrznych

ul. Boh. Westerplatte 15, 65 – 034 Zielona Góra
tel. 68 329 13 41, fax. 68 329 12 59
alicja.kwiecinska@zgora.pgnig.pl

Pracownia Projektów Drogowych
„VIA 2008”

Barbara Kosmacz
ul. Gabriela Narutowicza 1/1
62-060 Stęszew

Wasz znak:

Zielona Góra, 01.12.2014r.

Nasz znak: TK.2122.110(6).14

Dot.: uzgodnienia trasy przebudowywanej drogi gminnej nr 380042P – ulicy Wodnej w Wojnowicach wraz z budową kanalizacji deszczowej.

Szanowni Państwo,

Nawiązując do Państwa pisma z dnia 14.11.2014r. uprzejmie informujemy, że przedmiotowa inwestycja nie leży na obszarze i terenie górniczym PGNiG SA w Warszawie Oddział w Zielonej Górze, utworzonym w związku z wydobywaniem ropy naftowej i gazu ziemnego.

Jednocześnie nadmieniamy, że na ww. terenie nie występują gazociągi przesyłowe i urządzenia techniczne będące własnością PGNiG SA w Warszawie Oddział w Zielonej Górze.

W związku z powyższym do budowy ww. inwestycji nie wnosimy uwag.

Dodatkowo informujemy, że na terenie miejscowości Wojnowice znajdują się gazociągi dystrybucyjne należące do G.EN. GAZ ENERGIA Sp. z o.o., ul. Dorczyka 1, 62-080 Tarnowo Podgórne.


Z poważaniem,

DYREKTOR FUNDACJI

Czesław Klasziński

Załączniki:

1. Plan orientacyjny, rys. nr 1.
2. Plan sytuacyjny, rys. nr 2 w skali 1: 500.

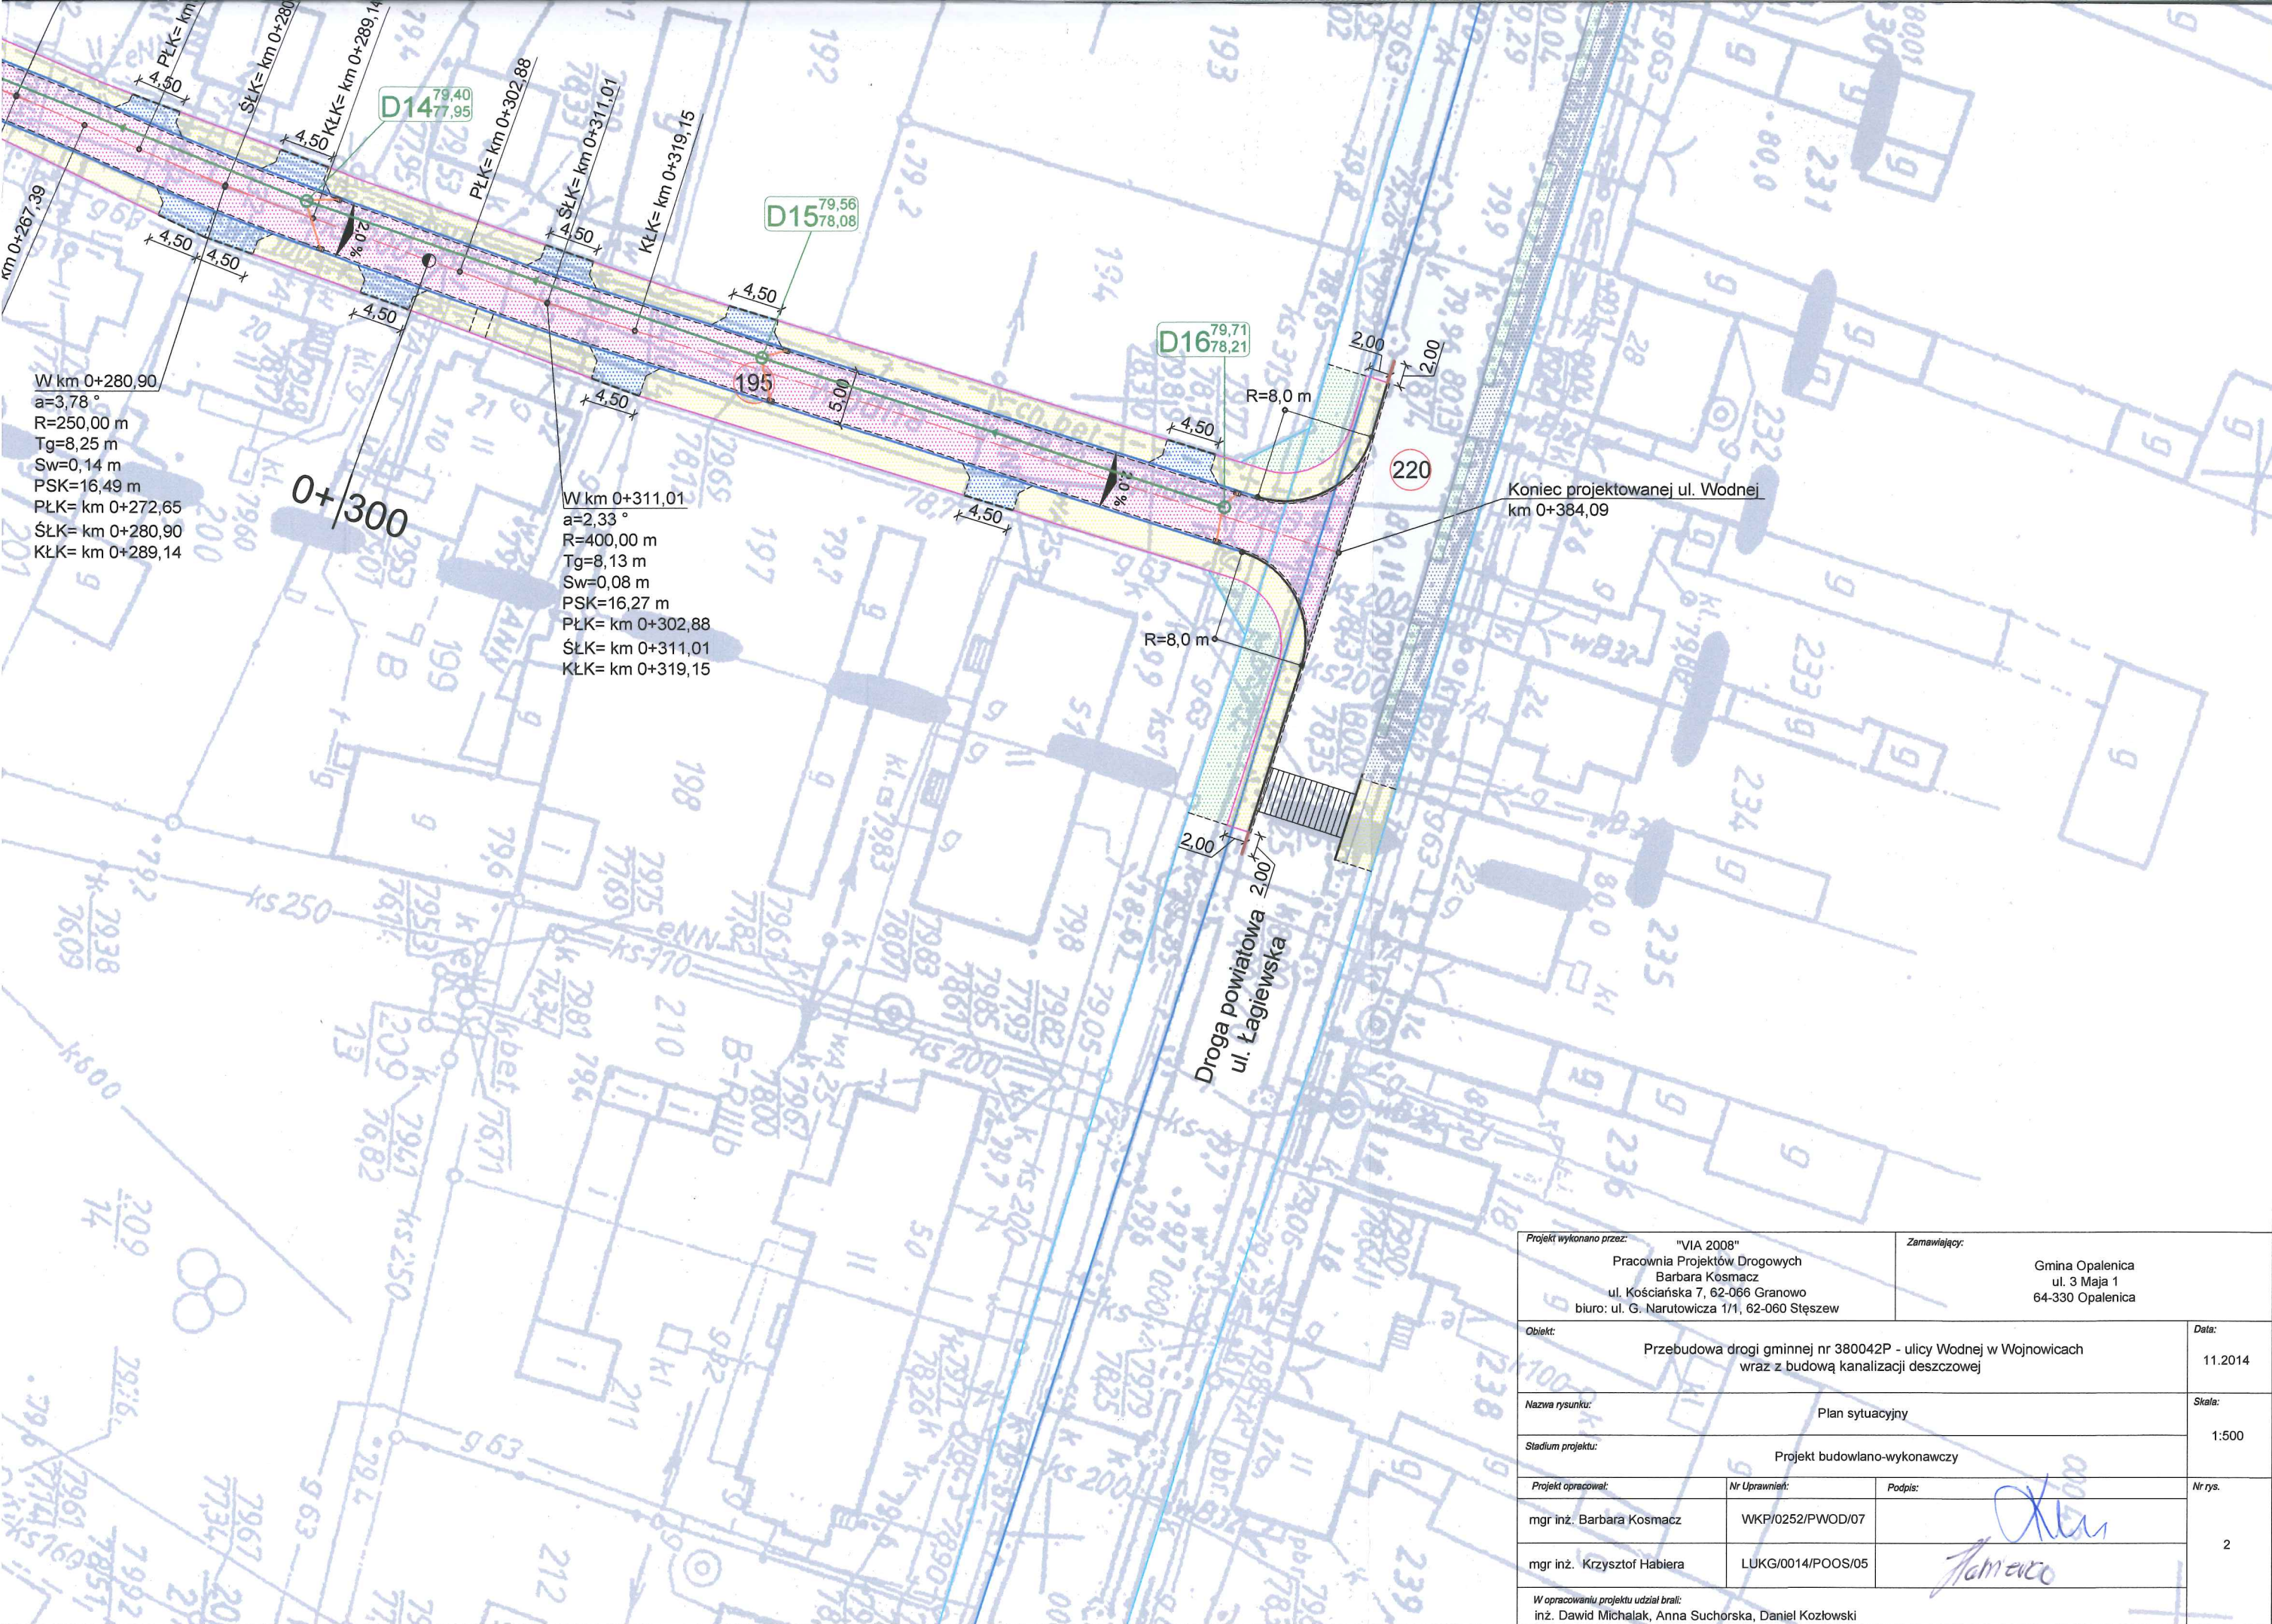

W km 0+280,90
 $a=3,78^\circ$
 $R=250,00\text{ m}$
 $Tg=8,25\text{ m}$
 $Sw=0,14\text{ m}$
 $PSK=16,49\text{ m}$
 $PLK=\text{km } 0+272,65$
 $SLK=\text{km } 0+280,90$
 $KLK=\text{km } 0+289,14$

W km 0+311,01
 $a=2,33^\circ$
 $R=400,00\text{ m}$
 $Tg=8,13\text{ m}$
 $Sw=0,08\text{ m}$
 $PSK=16,27\text{ m}$
 $PLK=\text{km } 0+302,88$
 $SLK=\text{km } 0+311,01$
 $KLK=\text{km } 0+319,15$

| | | |
|---|---|---|
| Projekt wykonano przez: "VIA 2008" Pracownia Projektów Drogowych Barbara Kosmacz ul. Kościńska 7, 62-066 Granowo biuro: ul. G. Narutowicza 1/1, 62-060 Stęszew | | Zamawiający: Gmina Opalenica ul. 3 Maja 1 64-330 Opalenica |
| Objekt: | Przebudowa drogi gminnej nr 380042P - ulicy Wodnej w Wojnowicach wraz z budową kanalizacji deszczowej | |
| Data: | 11.2014 | |
| Nazwa rysunku: | Plan sytuacyjny | |
| Skala: | 1:500 | |
| Stadium projektu: | Projekt budowlano-wykonawczy | |
| Projekt opracował: | Nr Uprawnień: | Podpis: |
| mgr inż. Barbara Kosmacz | WKP/0252/PWOD/07 | |
| mgr inż. Krzysztof Habiera | LUKG/0014/POOS/05 | |
| W opracowaniu projektu udział brali: inż. Dawid Michalak, Anna Suchorska, Daniel Kozłowski | | |
| | | Nr rys. 2 |