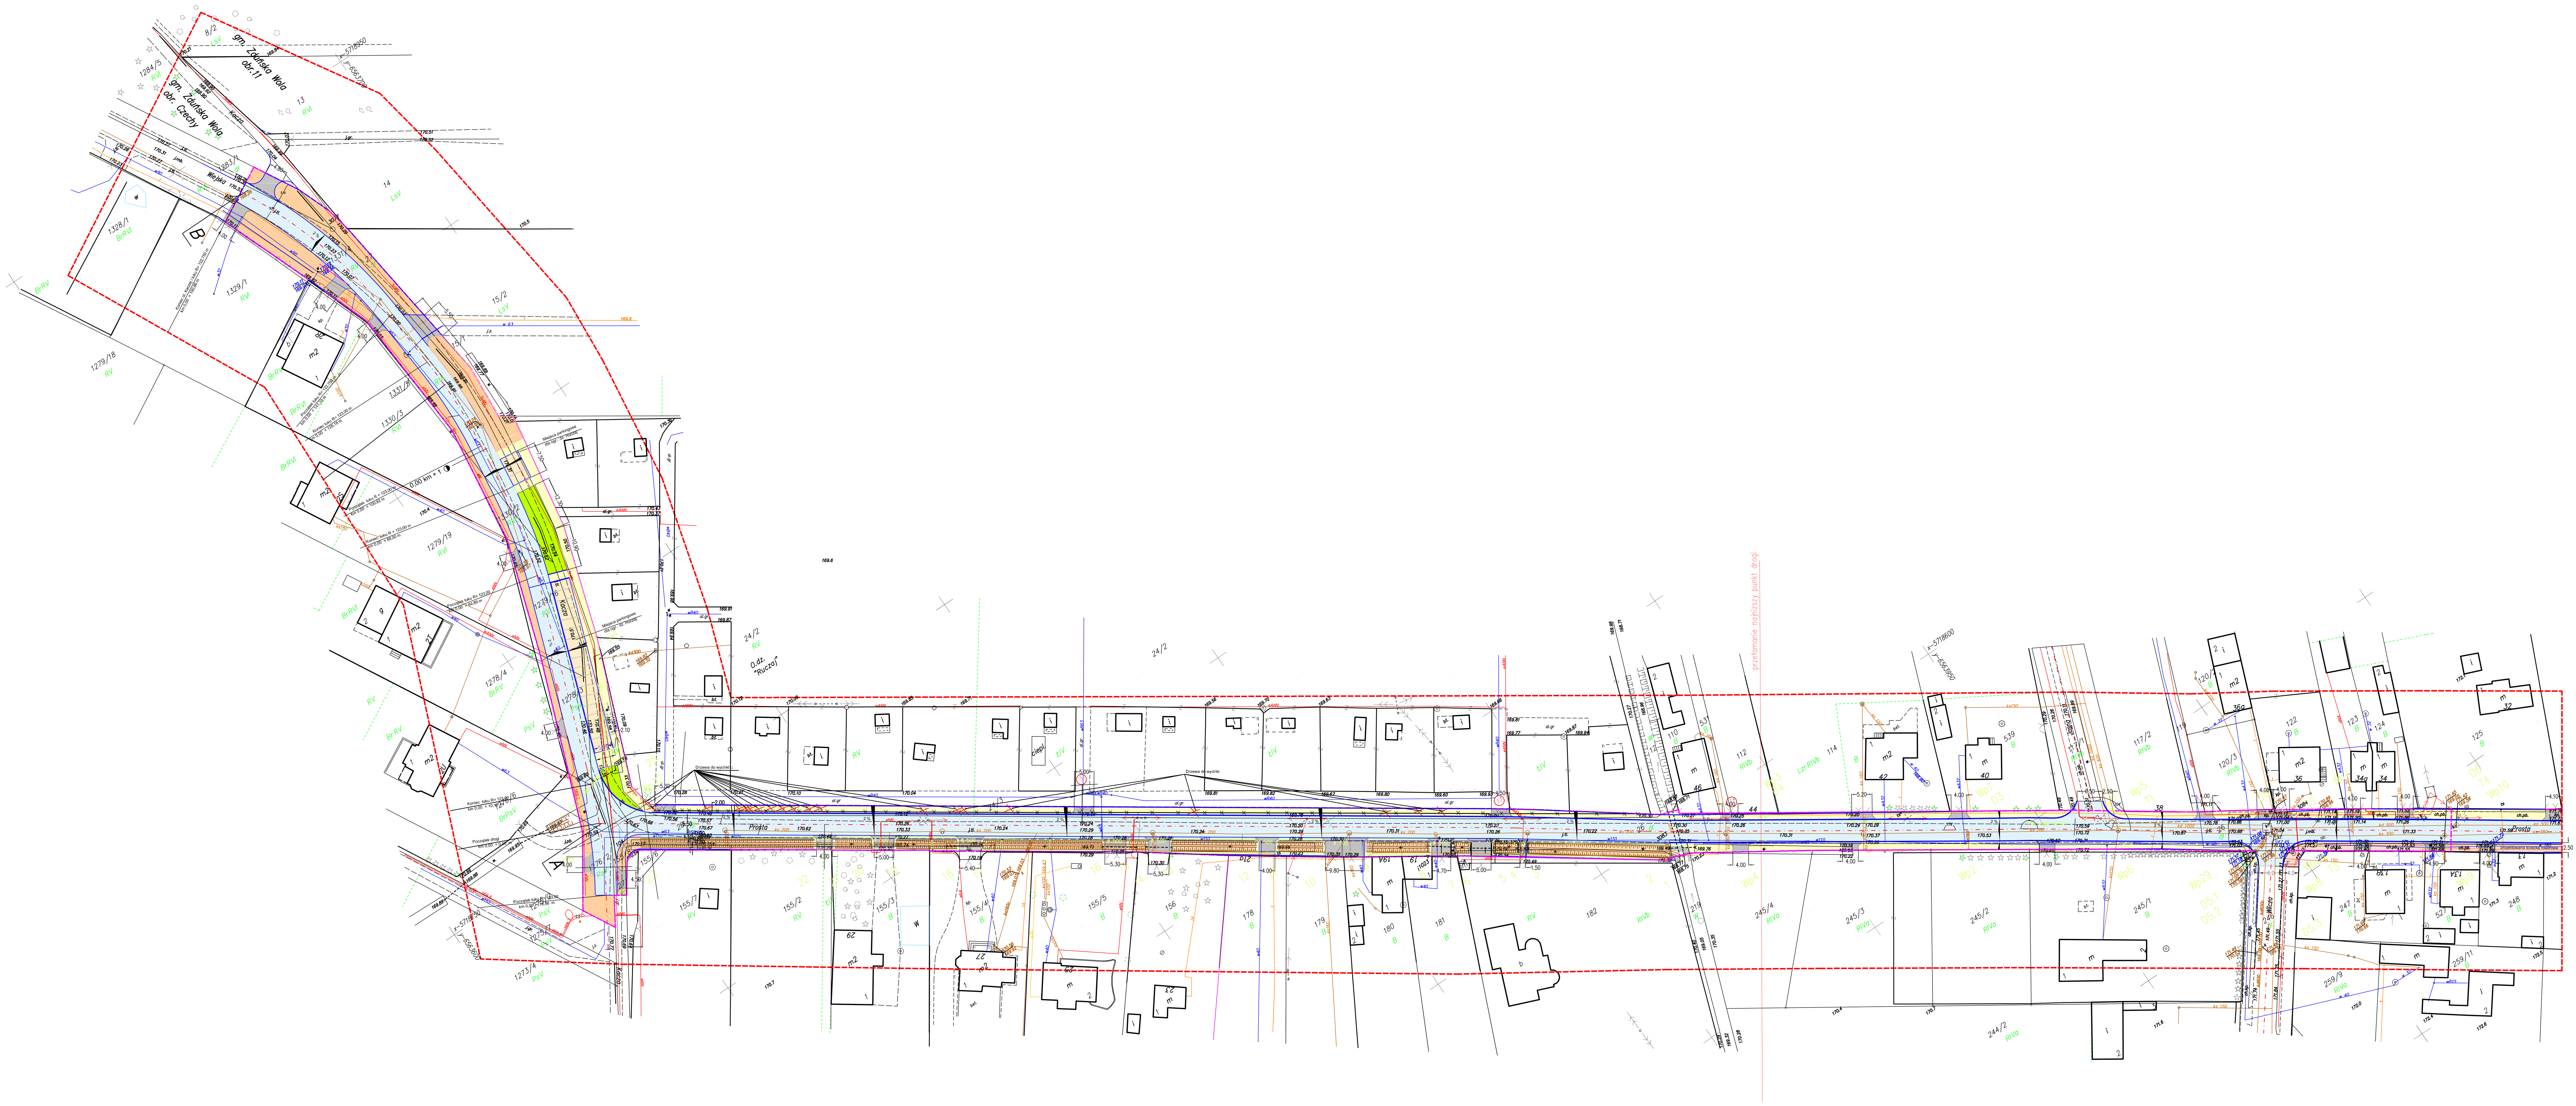

LEGENDA

(red dashed line)	Granica opracowania projektowego
(orange band)	Projektowana pobocza
(light orange band)	Projektowana parkingi
(red dashed line)	Granica opracowania projektowego
(orange band)	Projektowana pobocza
(light orange band)	Projektowana parkingi
(magenta dashed line)	Granica projektowanego pasa drogowego projektowanej drogi
(double line)	Projektowana jezdnia
(yellow band)	Projektowane chodniki
(grey fill)	Projektowane zjazdy
(grey double line)	Istniejące zabudowania mieszkalne
2%	Spadki poprzeczne drogi
Kacza	Nazwa ulicy
23	Numer administracyjny nieruchomości

BIURO USŁUG INWESTYCYJNO-TECHNICZNYCH " INVEST LOCUM" Karol Starczewski 95-200 Pabianice, ul. Żytnia 24		
Inwestor:	Gmina Miasto Zduńska Wola 98-220 Zduńska Wola ul. Złotnickiego 12	Faza projektu: Projekt wykon Branża: Drogowa
Nazwa i adres obiektu:	Rozbudowa ulicy Prostej w Zduńskiej Woli od ul. Kaczej do ul. Wilczej	
Treść rysunku :	PROJEKT ZAGOSPODAROWANIA TERENU	
Nr rys.:	Skala: 1:500	Data: 09.2018 r.
Wykonał	mgr inż. KAROL STARCZEWSKI upr. w specjalności konstrukcyjno - inżynieryjnej upr. Nr LOD/3228/PWBD/18 i LOD/1557/PWOK/11	
Projektant	inż. JADWIGA RADOMSKA ZIELENIEWSKA upr. w specjalności konstrukcyjno - inżynieryjnej upr. Nr 297/81/WMŁ	