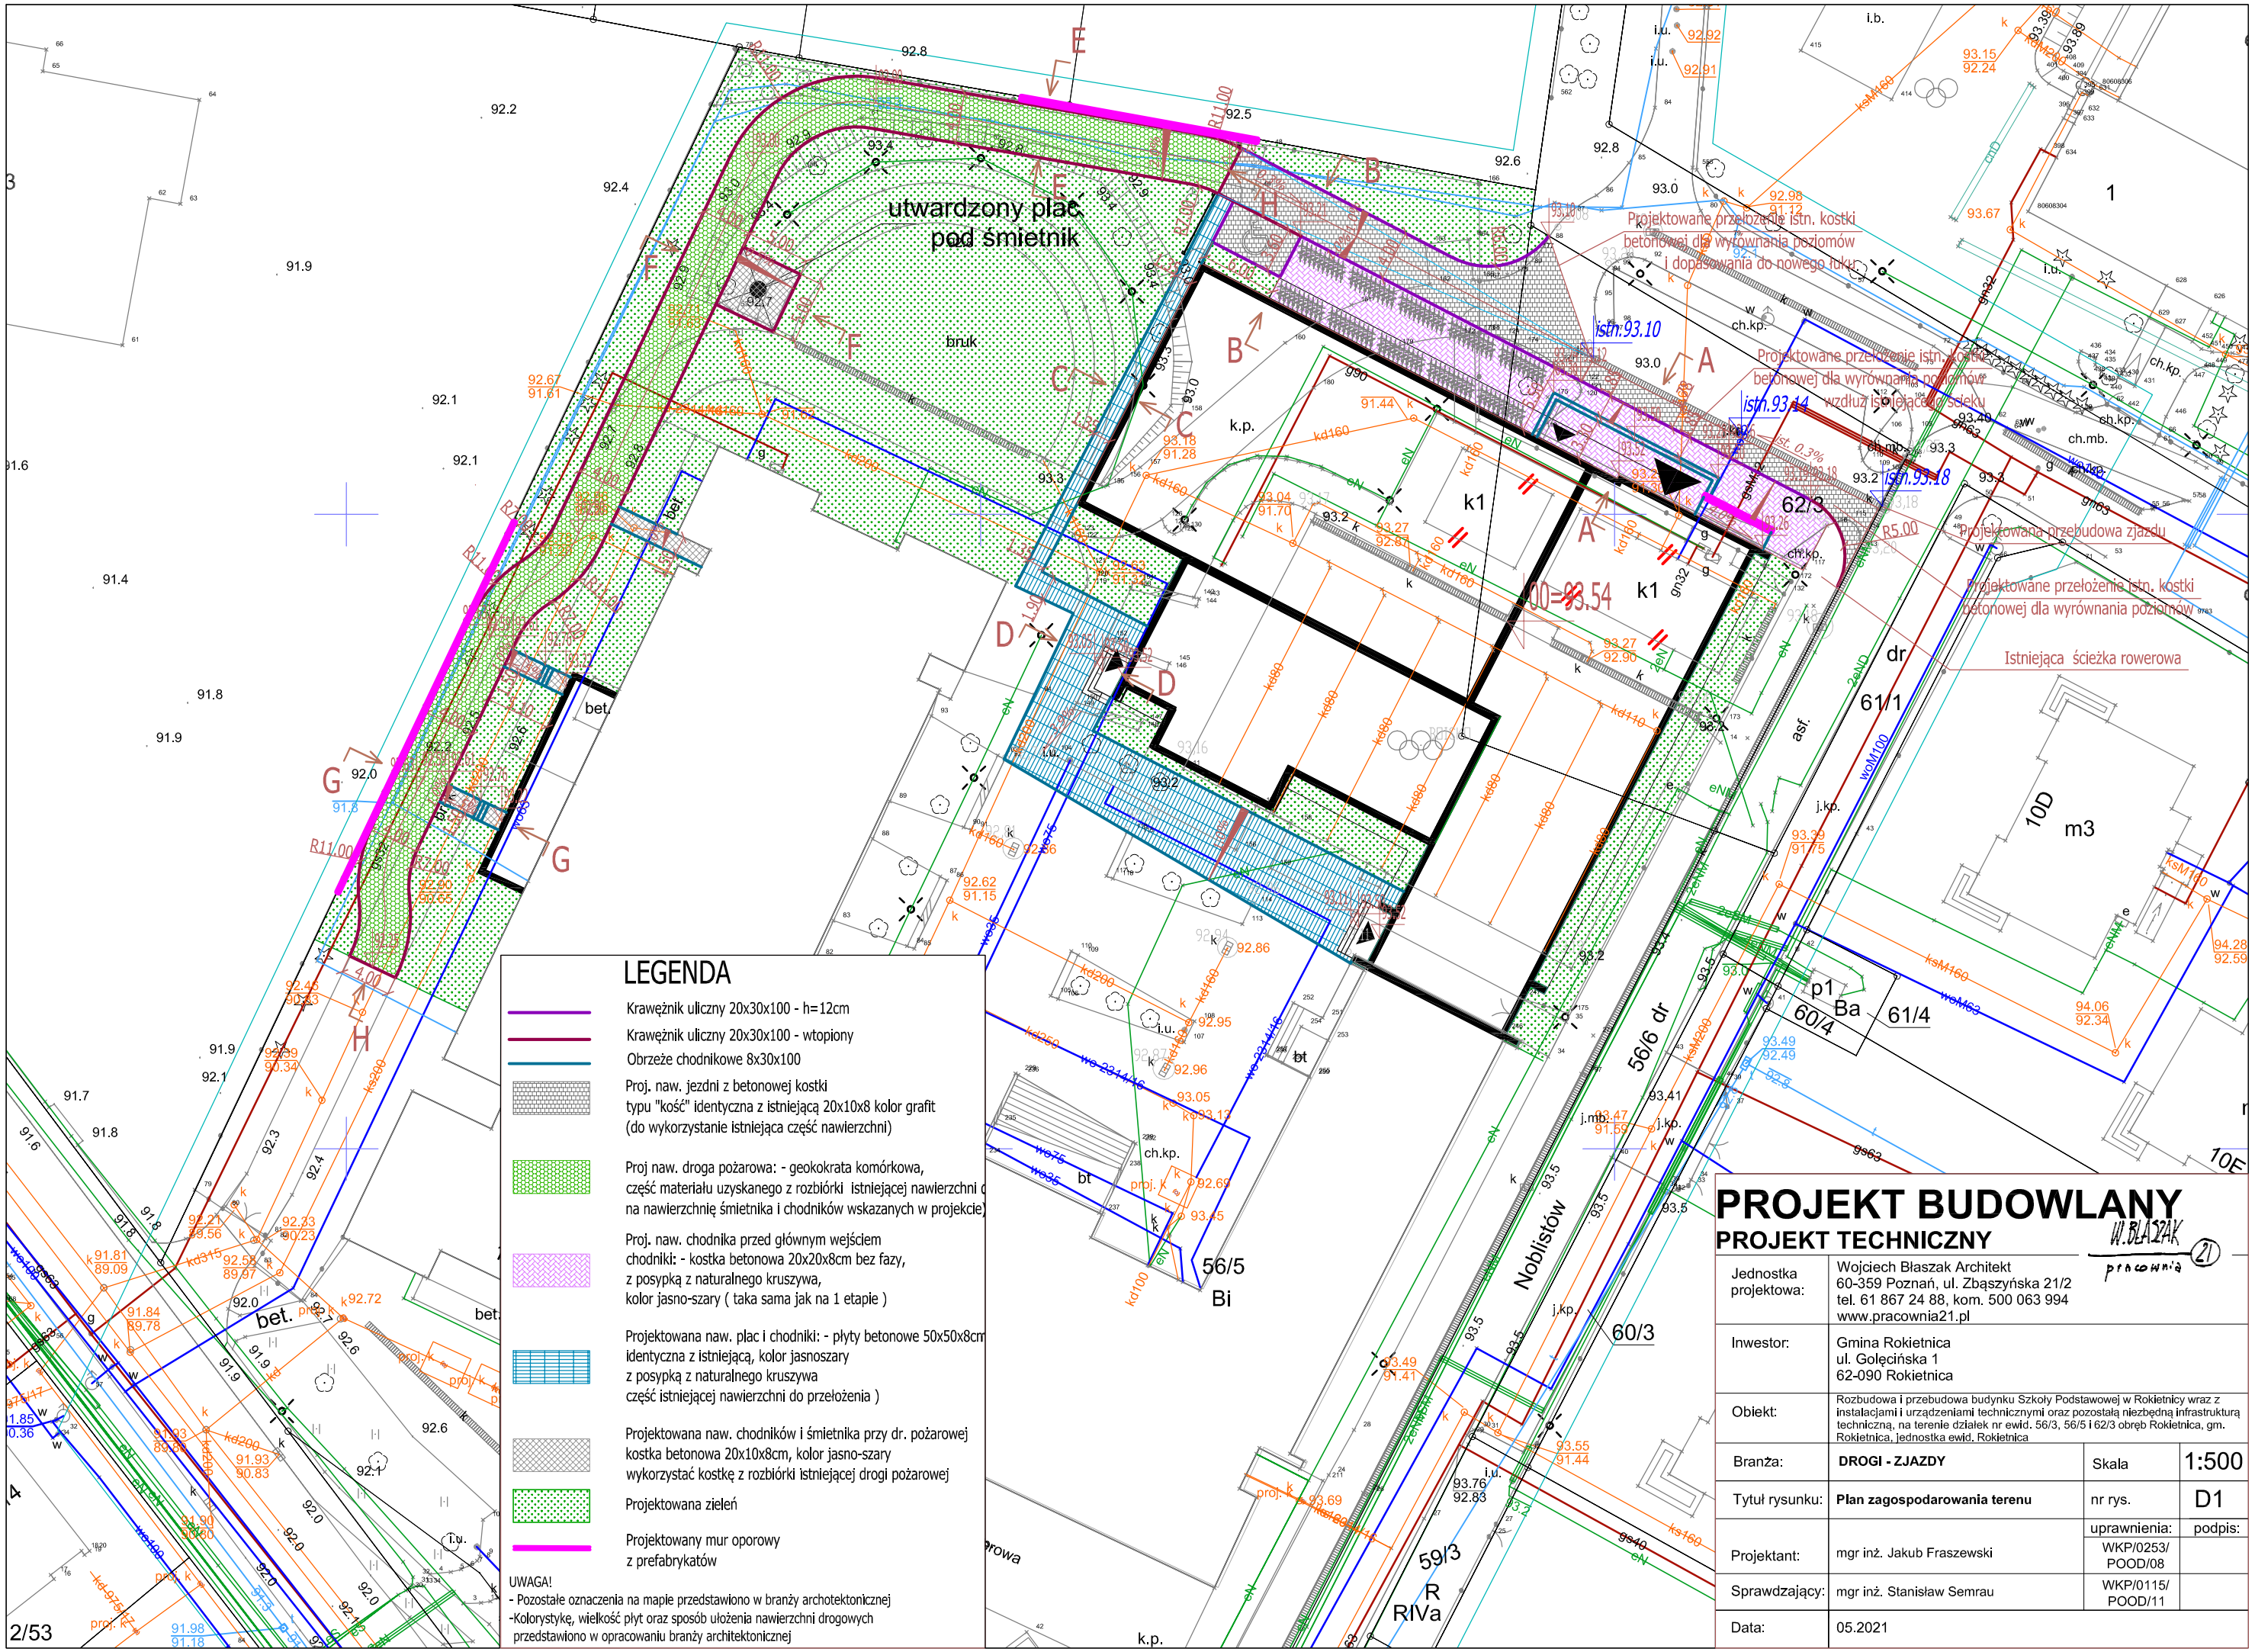

LEGENDA

- Krawężnik uliczny 20x30x100 - h=12cm
- Krawężnik uliczny 20x30x100 - wtopiony
- Obrzeże chodnikowe 8x30x100
- Proj. naw. jezdni z betonowej kostki typu "kość" identyczna z istniejącą 20x10x8 kolor grafit (do wykorzystanie istniejąca część nawierzchni)
- Proj naw. droga pożarowa: - geokokrata komórkowa, część materiału uzyskanego z rozbiórki istniejącej nawierzchni d na nawierzchnię śmietnika i chodników wskazanych w projekcie)
- Proj. naw. chodnika przed głównym wejściem chodniki: - kostka betonowa 20x20x8cm bez fazy, z posypką z naturalnego kruszywa, kolor jasno-szary (taka sama jak na 1 etapie)
- Projektowana naw. plac i chodniki: - płyty betonowe 50x50x8cm identyczna z istniejącą, kolor jasnoszary z posypką z naturalnego kruszywa część istniejącej nawierzchni do przełożenia)
- Projektowana naw. chodników i śmietnika przy dr. pożarowej kostka betonowa 20x10x8cm, kolor jasno-szary wykorzystać kostkę z rozbiórki istniejącej drogi pożarowej
- Projektowana zieleń
- Projektowany mur oporowy z prefabrykatów

UWAGA!
- Pozostałe oznaczenia na mapie przedstawiono w branży archotektonicznej
-Kolorystykę, wielkość płyt oraz sposób ułożenia nawierzchni drogowych przedstawiono w opracowaniu branży architektonicznej

PROJEKT BUDOWLANY

PROJEKT TECHNICZNY

W. BŁASZAK pracownia 21

Jednostka projektowa:	Wojciech Błaszak Architekt 60-359 Poznań, ul. Zbąszyńska 21/2 tel. 61 867 24 88, kom. 500 063 994 www.pracownia21.pl		
Inwestor:	Gmina Rokietnica ul. Golęcińska 1 62-090 Rokietnica		
Obiekt:	Rozbudowa i przebudowa budynku Szkoły Podstawowej w Rokietnicy wraz z instalacjami i urządzeniami technicznymi oraz pozostałą niezbędną infrastrukturą techniczną, na terenie działek nr ewid. 56/3, 56/5 i 62/3 obręb Rokietnica, gm. Rokietnica, jednostka ewid. Rokietnica		
Branża:	**DROGI - ZJAZDY**	Skala	1:500
Tytuł rysunku:	**Plan zagospodarowania terenu**	nr rys.	D1
		uprawnienia:	podpis:
Projektant:	mgr inż. Jakub Fraszewski	WKP/0253/ POOD/08	
Sprawdzający:	mgr inż. Stanisław Semrau	WKP/0115/ POOD/11	
Data:	05.2021		