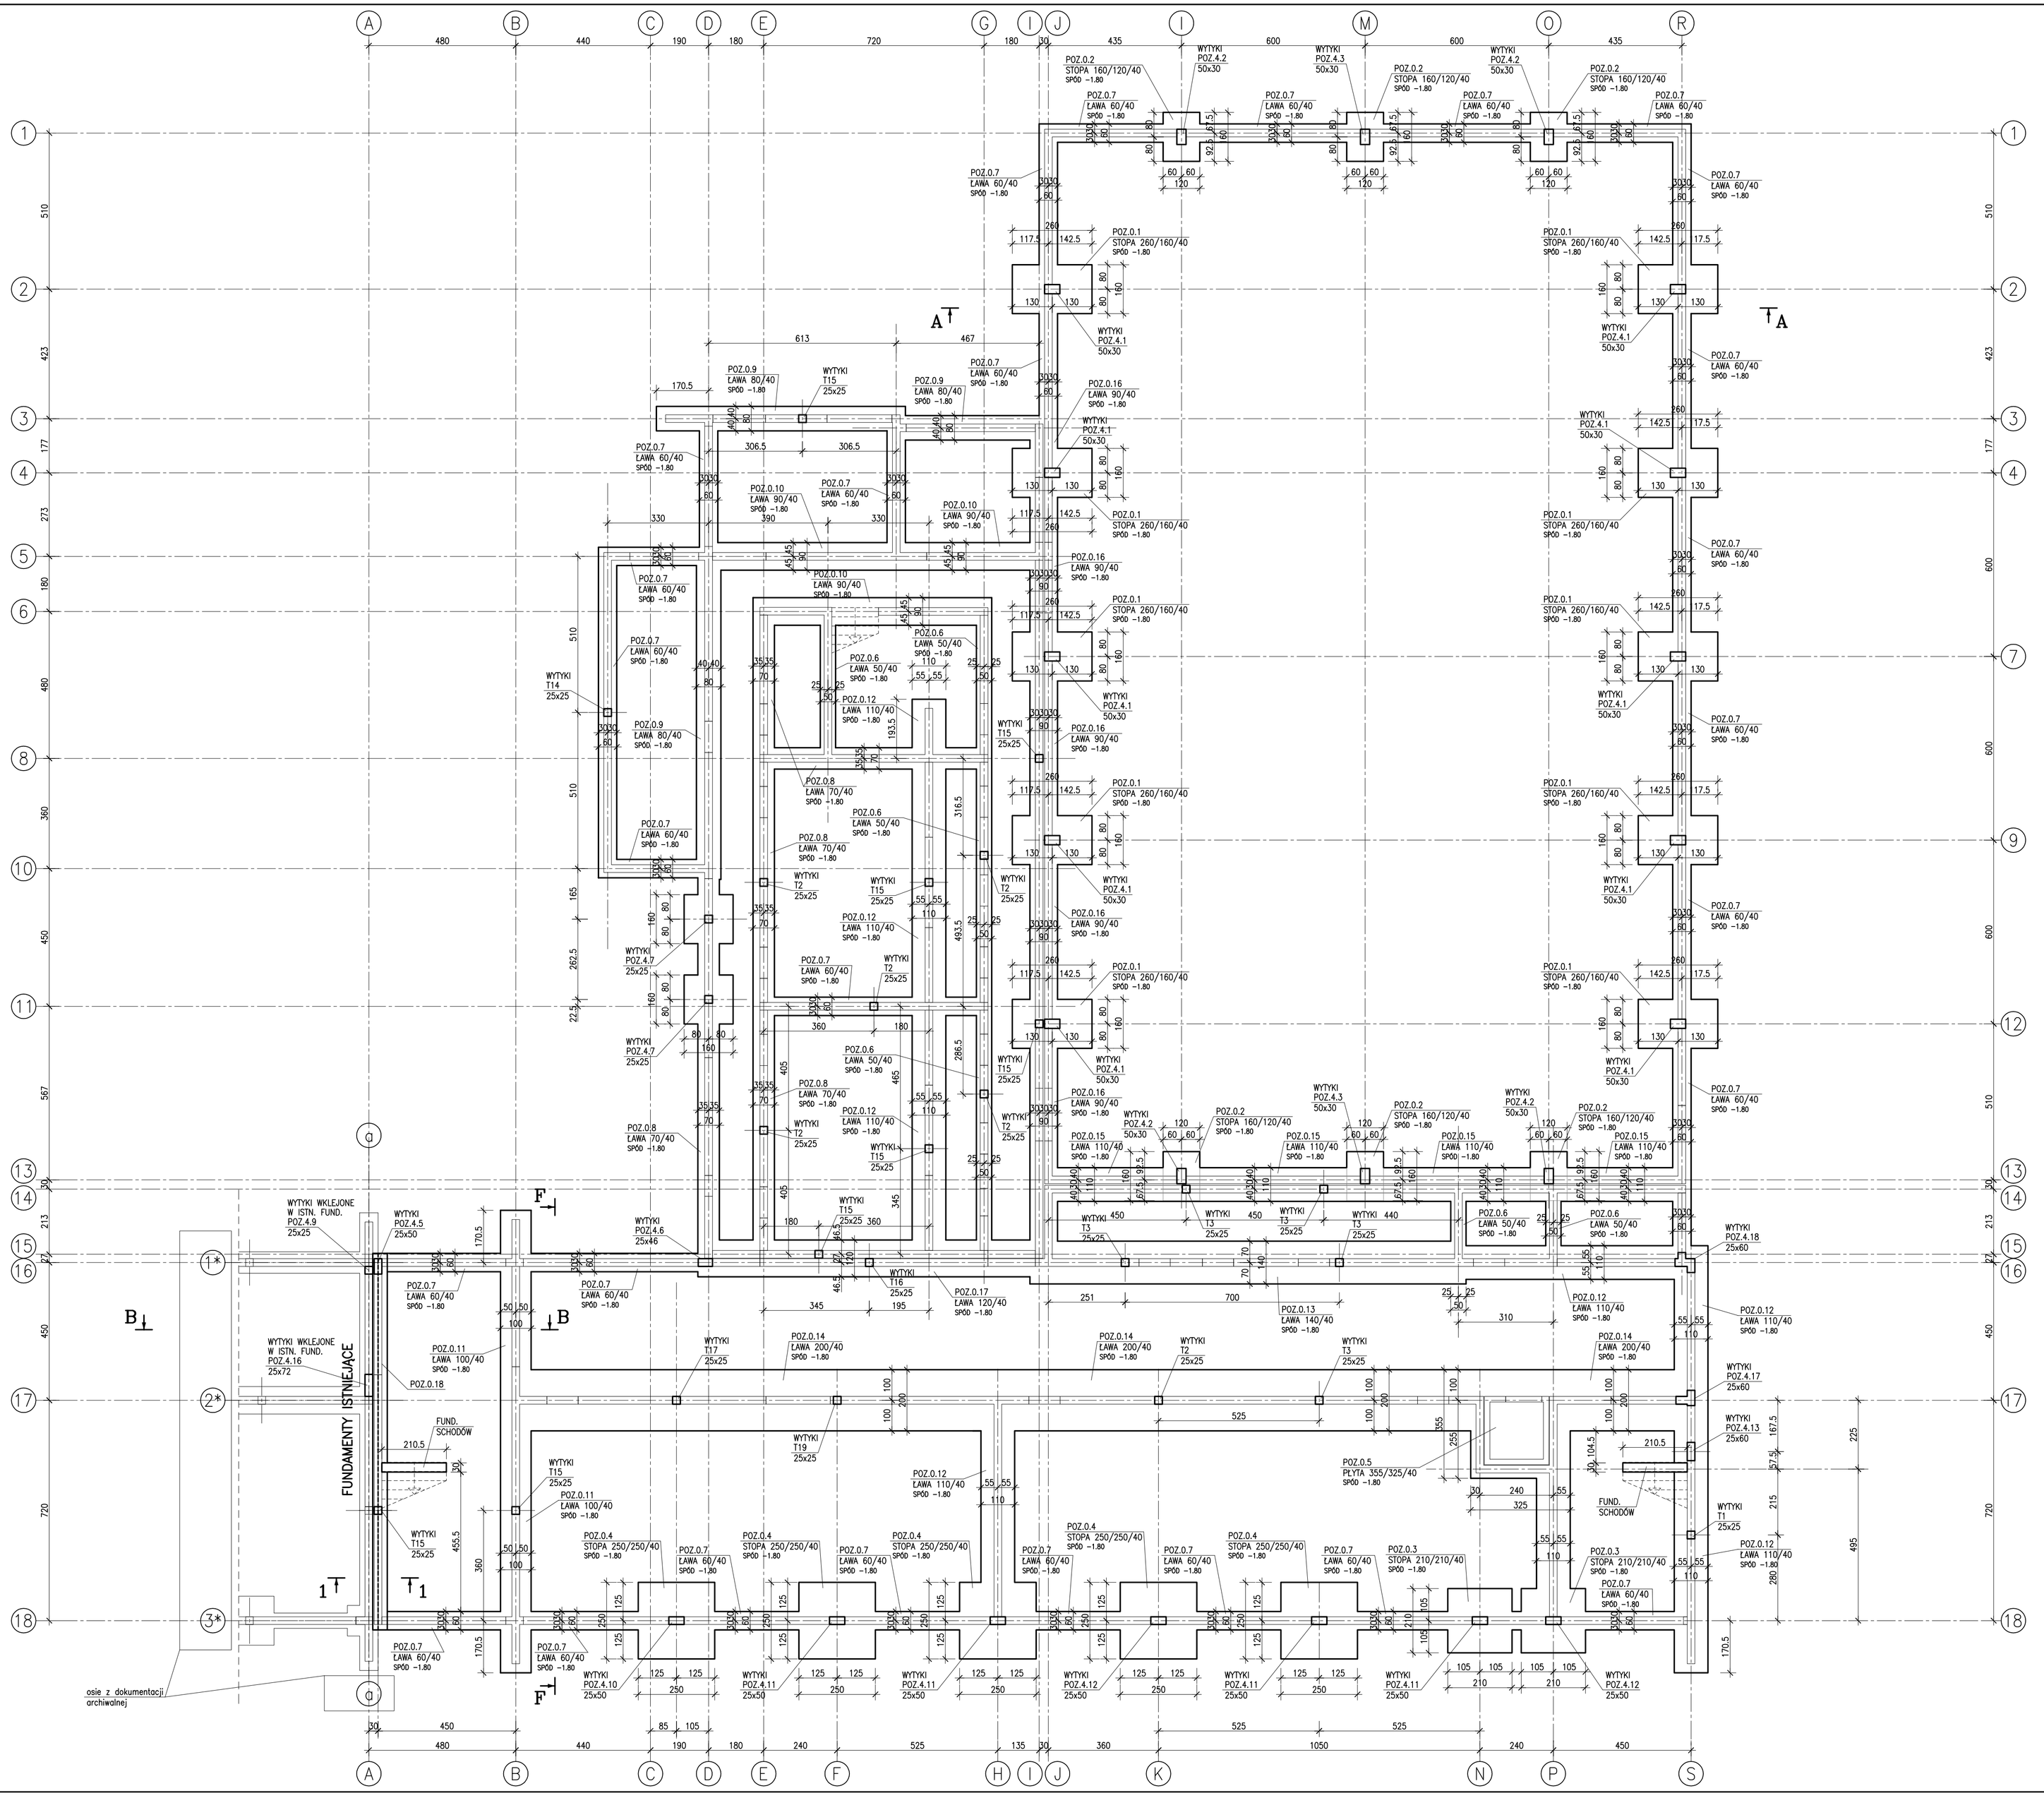

UWAGI:

- OTULINA PRĘTÓW ZBROJENIA:
  FUNDAMENTÓW – 5 cm
  SŁUPÓW, TRZPIENI – 3.5 cm
  PODCIĄGÓW, WIEŃCY, STROPÓW, SCHODÓW – 2.5 cm

KLASA EKSP. XA1, XC2
BETON C20/25
PODBETON C8/10
maks. średnica kruszywa 16 mm
maks. stosunek w/c 0.65
STAL B500B fyk=500 MPa

poziom posadowienia:
−1.80 = 91.74 m.n.p.m.

0,00 = 93.54 m n.p.m.

PROJEKT BUDOWLANY
PROJEKT TECHNICZNY

W.BŁAŻYK

pracownia 21

Jednostka projektowa:	Wojciech Błaszak Architekt 60-359 Poznań, ul. Zbąszyńska 21/2 tel. 61 867 24 88, kom. 500 063 994 www.pracownia21.pl		
Inwestor:	Gmina Rokietnica ul. Gołęńska 1 62-090 Rokietnica		
Obiekt:	Rozbudowa i przebudowa budynku Szkoły Podstawowej w Rokietnicy wraz z instalacjami i urządzeniami technicznymi oraz pozostałą niezbędną infrastrukturą techniczną, na terenie działki nr ewid. 56/3, 56/5 i 62/3 obrębu Rokietnica, gm. Rokietnica, jednostka ewid. Rokietnica		
Branża:	**KONSTRUKCJA**	Skala	1:100
Tytuł rysunku:	RZUT FUNDAMENTÓW	nr rys.	KT01
		uprawnienia:	podpis:
Projektant:	**mgr inż. Maciej Kaleta**	WKP/0016/POOK/04	
Sprawdzający:	**mgr inż. Krzysztof Węglowski**	WKP/0016/POOK/16	
Opracowanie:	**mgr inż. Anna Cliszewicz**		
Data:	05.2022		