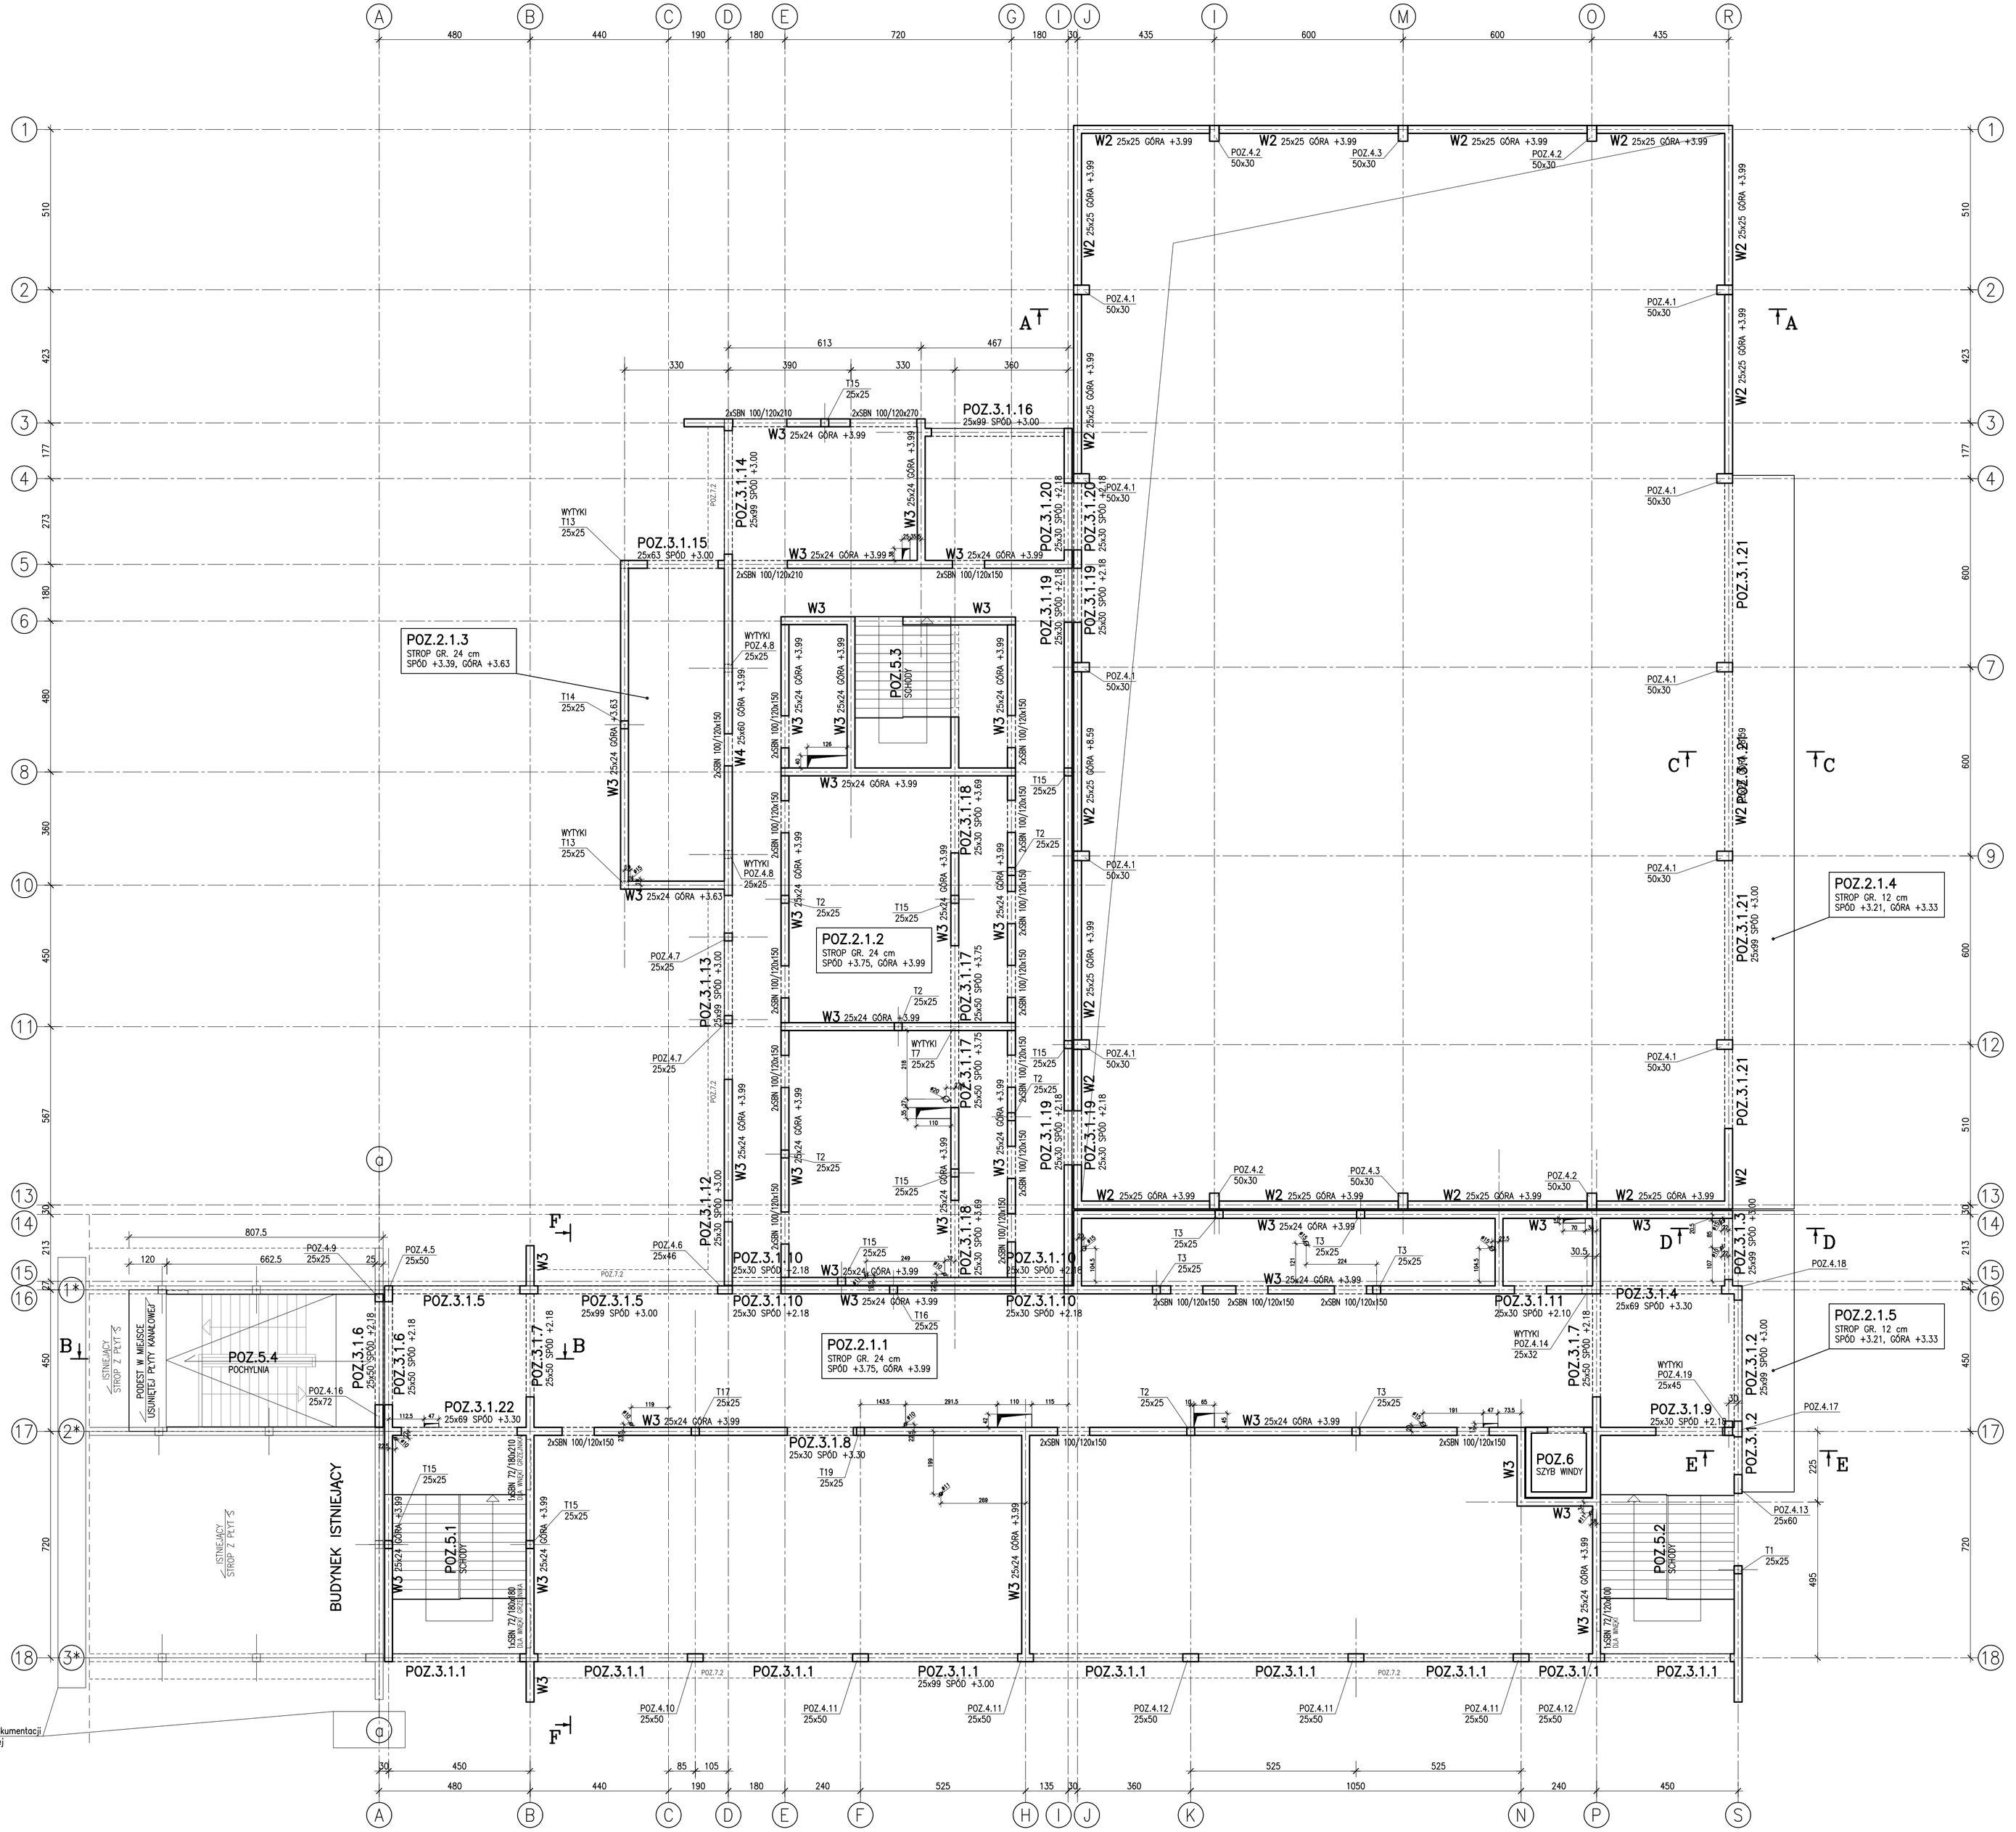


ŚCIANY NIENOŚNE ODDYLATOWANE OD STROPU LUB PODCIĄGU POWYŻEJ PRZEKŁADKĄ Z WEŁNY MINERALNEJ TWARDEJ O GR. 2 cm

ZESTAWIENIE NADPROŻY STRUNOBETONOWYCH:

| | |
|---|---|
| SBN 100/120x270 | SZT. 2 |
| SBN 100/120x210 | SZT. 4 |
| SBN 100/120x150 | SZT.40 |
| SBN 72/180x210 | SZT. 1 |
| SBN 72/180x180 | SZT. 1 |
| SBN 72/120x100 | SZT. 1 |

UWAGI:

- OTULINA PRĘTÓW ZBROJENIA:
  FUNDAMENTÓW – 5 cm
  SŁUPÓW, TRZPIENI – 3.5 cm
  PODCIĄGÓW, WIEŃCY, STROPÓW, SCHODÓW – 2.5 cm

DLA SŁUPÓW POZ.4.1–4.3
BETON C30/37
maks. średnica kruszywa 16 mm
maks. stosunek w/c 0.60
STAL B500B fyk=500 MPa

DLA POZOSTAŁYCH ELEM.
BETON C25/30
maks. średnica kruszywa 16 mm
maks. stosunek w/c 0.60
STAL B500B fyk=500 MPa

**0,00 = 93.54 m n.p.m.**

**PROJEKT BUDOWLANY**
**PROJEKT TECHNICZNY**

| | | | |
|---|---|---|---|
| Jednostka projektowa: | Wojciech Blaszak Architekt<br>60-359 Poznań, ul. Zbąszyńska 21/2<br>tel. 61 867 24 88, kom. 500 063 994<br>www.pracownia21.pl | | |
| Inwestor: | Gmina Rokietnica<br>ul. Golęszińska 1<br>62-090 Rokietnica | | |
| Obiekt: | Rozbudowa i przebudowa budynku Szkoły Podstawowej w Rokietnicy wraz z instalacjami i urządzeniami technicznymi oraz pozostałą niezbędną infrastrukturą techniczną, na terenie działek nr ewid. 56/3, 56/5 i 62/3 obręb Rokietnica, gm. Rokietnica, jednostka ewid. Rokietnica | | |
| Branża: | **KONSTRUKCJA** | Skala | 1:100 |
| Tytuł rysunku: | RZUT KONSTRUKCJI PARTERU | nr rys. | KT02 |
| | | uprawnienia: | podpis: |
| Projektant: | **mgr inż. Maciej Kaleta** | WKP/0210/POOK/04 | |
| Sprawdzający: | **mgr inż. Krzysztof Węgłowski** | WKP/0016/POOK/16 | |
| Opracowanie: | **mgr inż. Anna Ciszewicz** | | |
| Data: | 05.2022 | | |