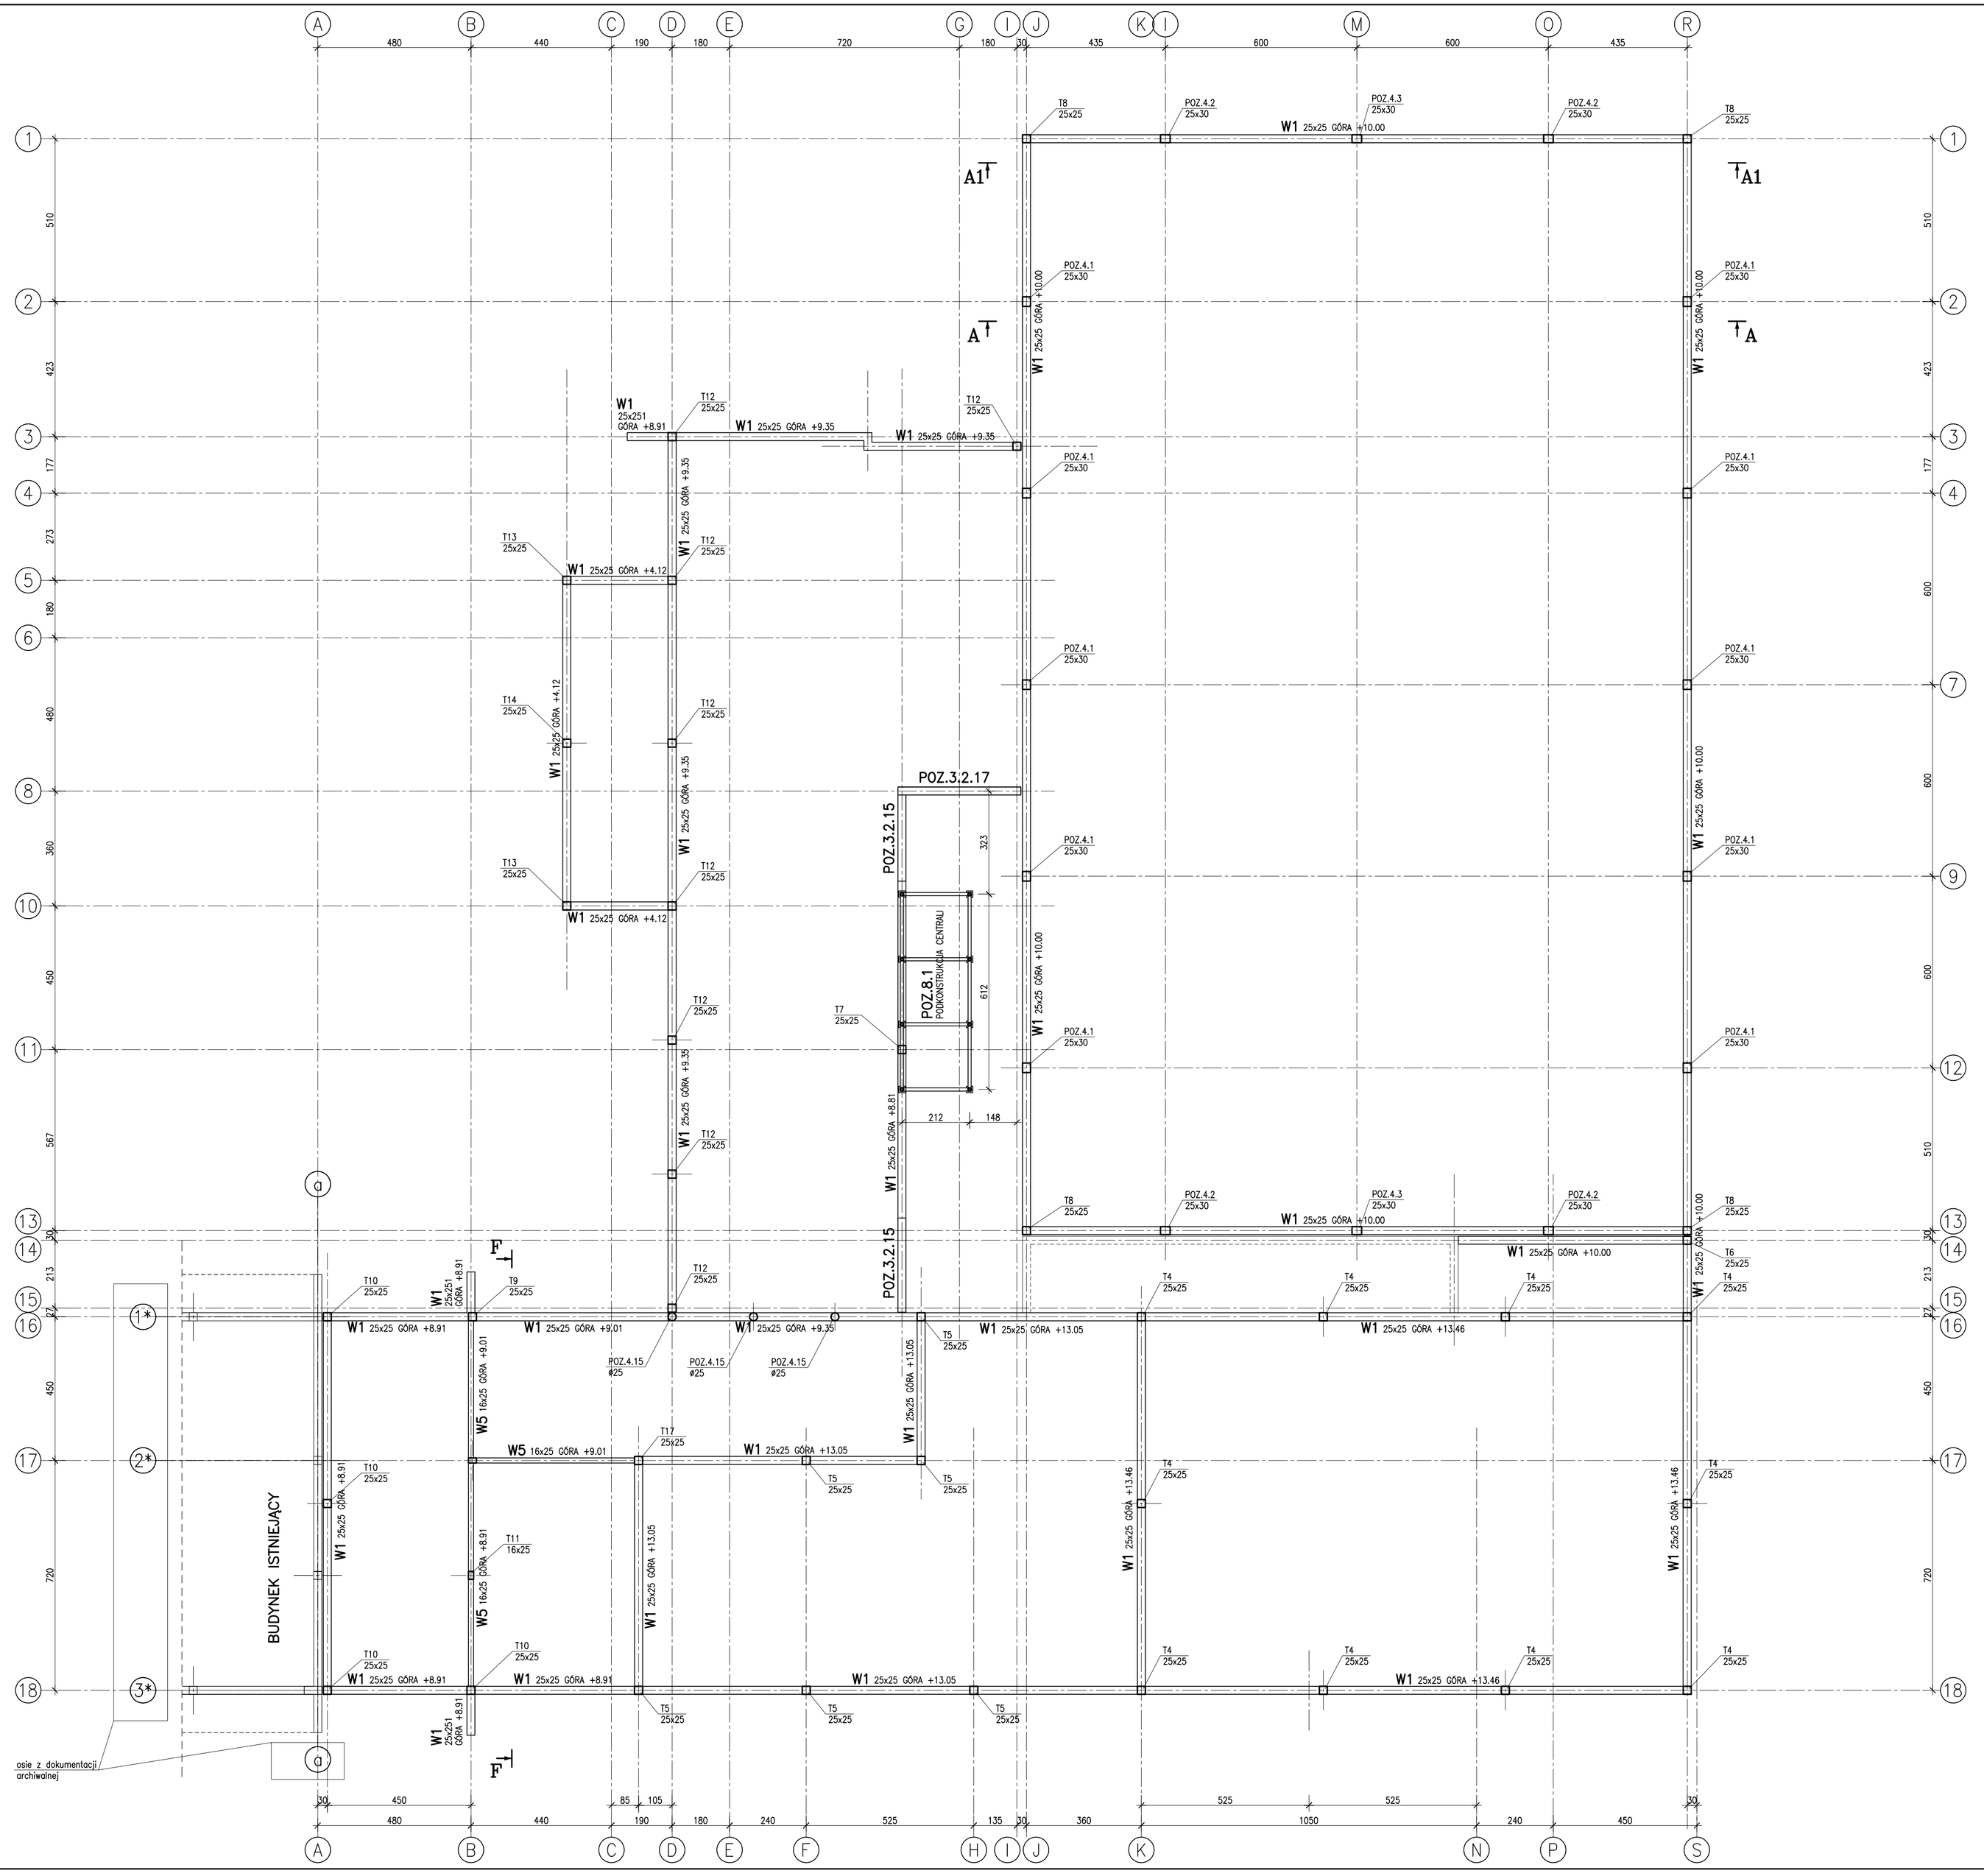

UWAGI:

- OTULINA PRĘTÓW ZBROJENIA:
  FUNDAMENTÓW – 5 cm
  SŁUPÓW, TRZPIENI – 3.5 cm
  PODCIĄGÓW, WIEŃCY, STROPÓW, SCHODÓW – 2.5 cm

BETON C25/30
maks. średnica kruszywa 16 mm
maks. stosunek w/c 0.60
STAL B500B fyk=500 MPa

0,00 = 93.54 m n.p.m.

PROJEKT BUDOWLANY
PROJEKT TECHNICZNY

W.BŁAŻAK 21 pracownia

Jednostka projektowa:	Wojciech Błaszak Architekt 60-359 Poznań, ul. Zbąszyńska 21/2 tel. 61 867 24 88, kom. 500 063 994 www.pracownia21.pl		
Inwestor:	Gmina Rokietnica ul. Gołęczińska 1 62-090 Rokietnica		
Obiekt:	Rozbudowa i przebudowa budynku Szkoły Podstawowej w Rokietnicy wraz z instalacjami i urządzeniami technicznymi oraz pozostałą niezbędną infrastrukturą techniczną, na terenie działek nr ewid. 56/3, 56/5 i 62/3 obręb Rokietnica, gm. Rokietnica, jednostka ewid. Rokietnica		
Branża:	**KONSTRUKCJA**	Skala	1:100
Tytuł rysunku:	RZUT KONSTRUKCJI ATTYK	nr rys.	KT05
		uprawnienia:	podpis:
Projektant:	**mgr inż. Maciej Kaleta**	WKP/0269/POOK/04	
Sprawdzający:	**mgr inż. Krzysztof Węglowski**	WKP/0016/POOK/16	
Opracowanie:	**mgr inż. Anna Ciszewicz**		
Data:	05.2022		