

POZ.2.3.2 STROP GR. 16 cm SPÓD +11.43, GÓRA +11.59


POZ.2.3.1 STROP GR. 24 cm SPÓD +11.99, GÓRA +12.23

POZ.2.3.1 STROP GR. 24 cm SPÓD +11.99, GÓRA +12.23

POZ.2.3.1 STROP GR. 24 cm SPÓD +11.99, GÓRA +12.23

POZ.2.3.2 STROP GR. 16 cm SPÓD +11.43, GÓRA +11.59

POZ.2.3.2 STROP GR. 16 cm SPÓD +11.43, GÓRA +11.59

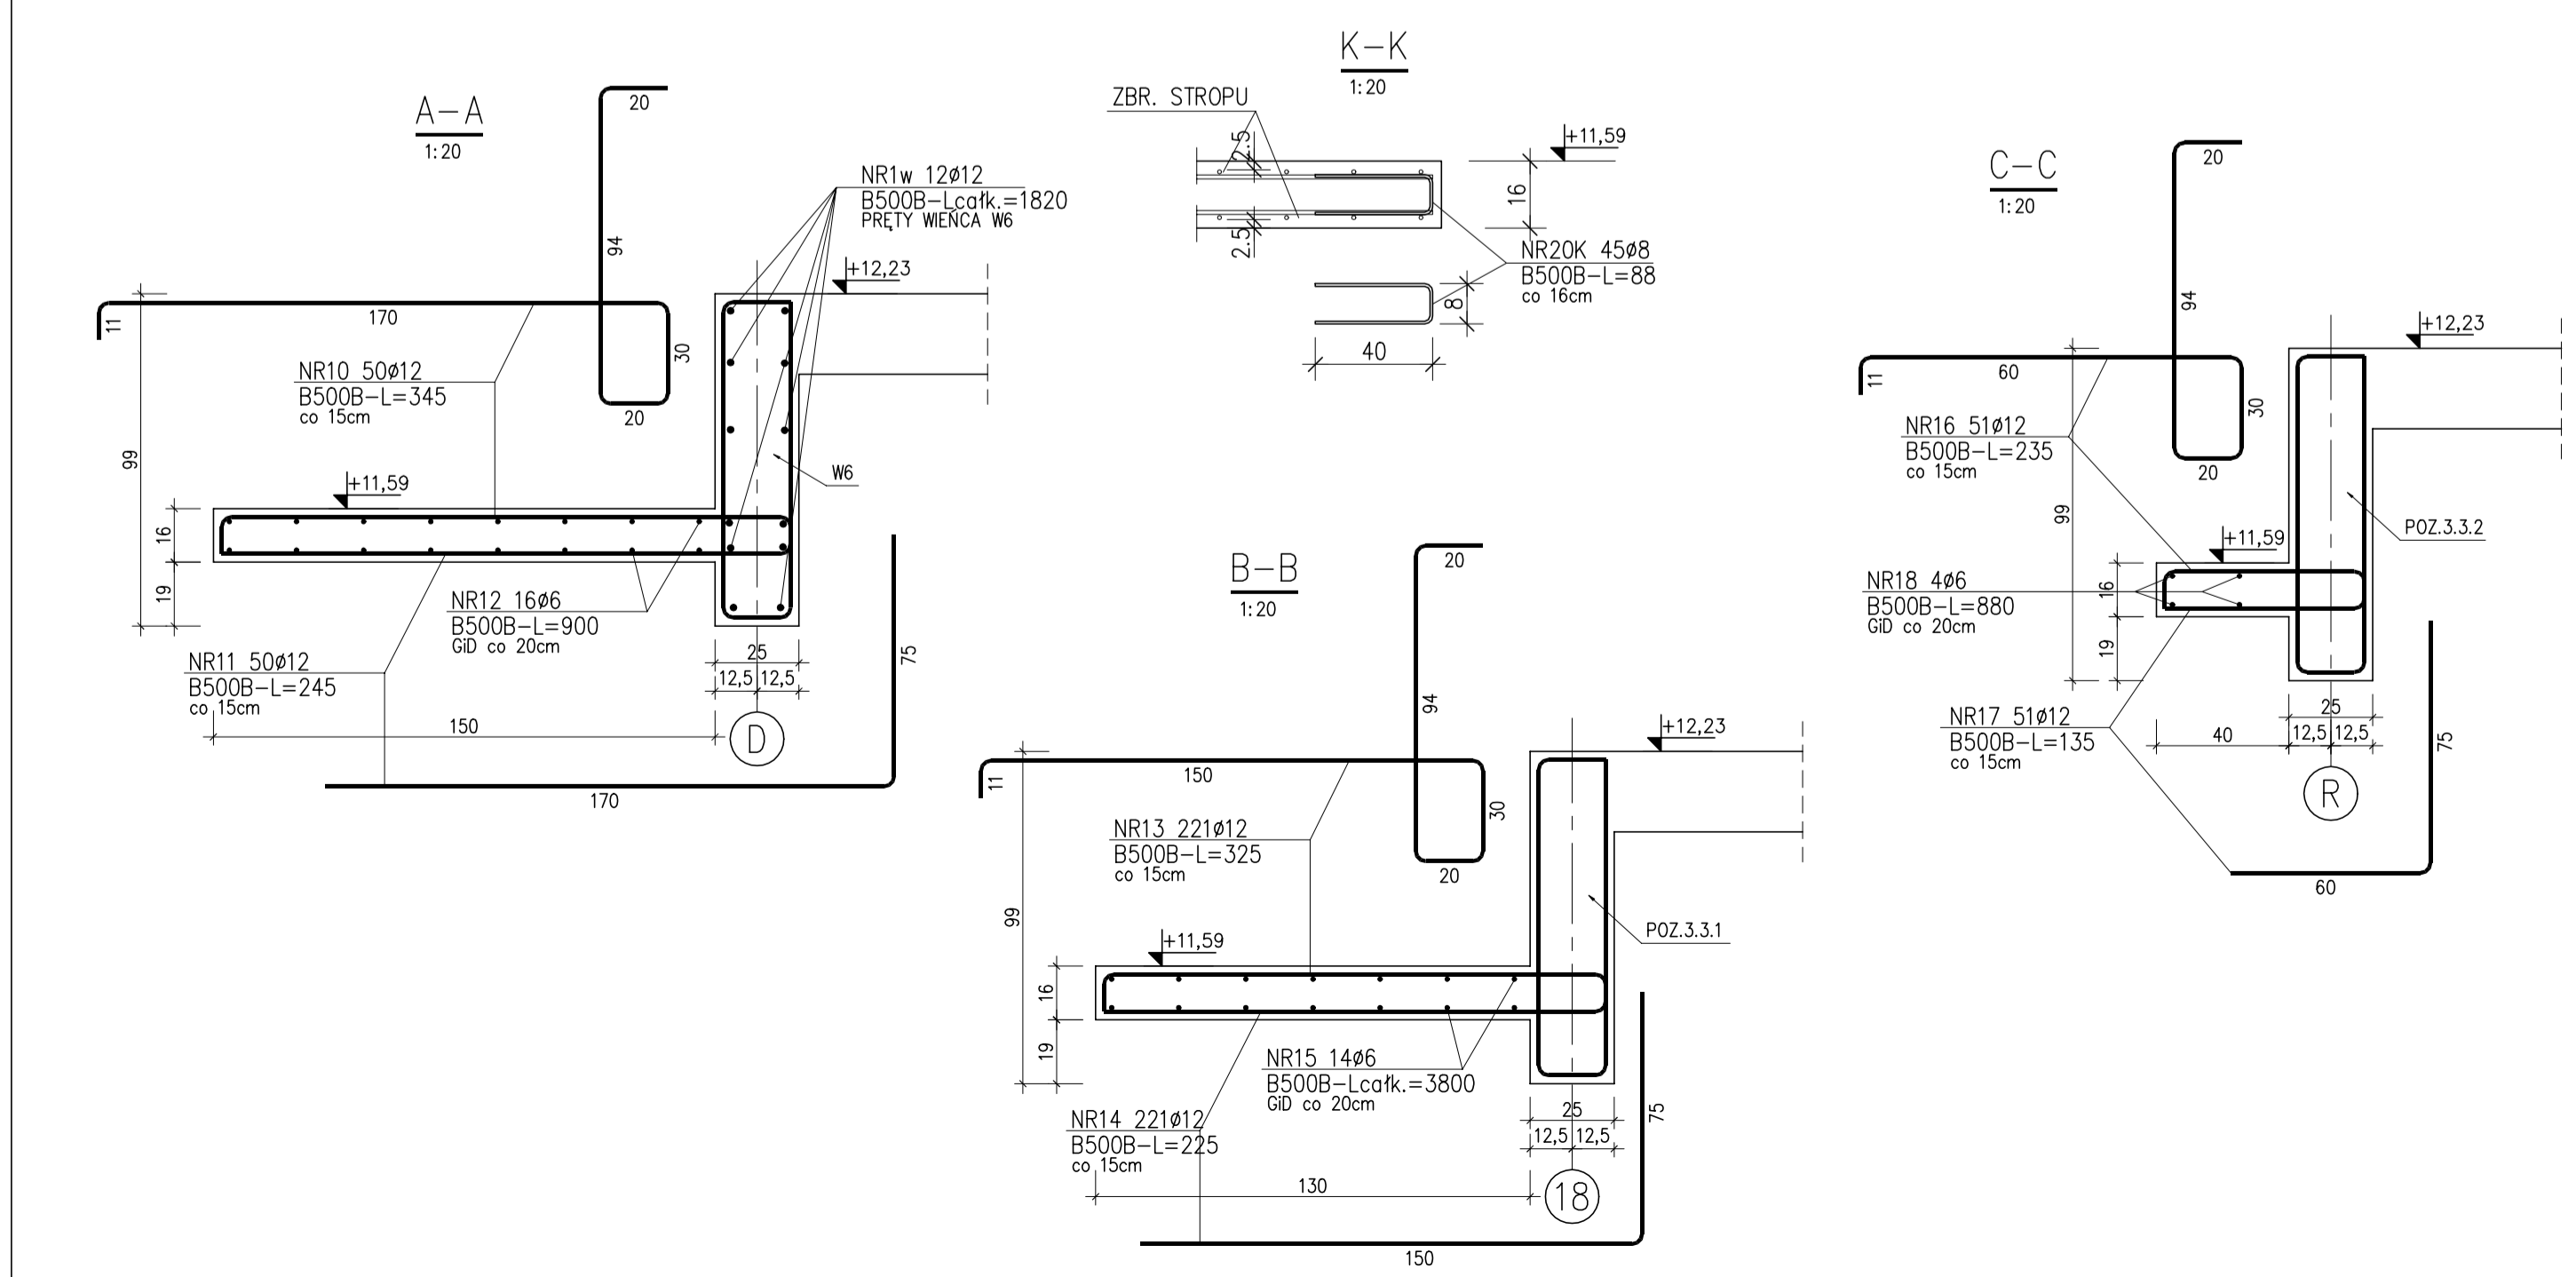

ZESTAWIENIE STALI

Nr pręta	Ø	Stal	Długość pręta	Liczba		Długość łączna			
				prętów na 1 poz.	pozycji [szt]	prętów łącznie	B500B	Ø6	Ø8
STROP									
10	12	B500B	3,45	50	1	50			172,50
8	12	B500B	10,50	58	1	58			609,00
9	12	B500B	4,50	121	1	121			544,50
10	12	B500B	6,70	10	1	10			67,00
Razem długość prętów						(m)	711,20	39,60	3138,10
Masa jednostkowa						(kg/m)	0,222	0,395	0,884
Masa prętów dla danej średnicy						(kg)	157,9	15,6	2786,6
Masa łącznie						(kg)		2960,1	

- UWAGI:
- OTULINA PRĘTÓW ZBRÓJENIA: WIĘCY, STROPÓW – 2.5 cm
  - W MIEJSCU OTWORÓW INSTALACYJNYCH ZBRÓJENIE WYCIĄC
  - WYMIARY PRĘTÓW GIĘTYCH PODANO JAKO ZEWNĘTRZNE

poziom porównawczy:  
±0.00 = 93.54 m.n.p.m.

KLASA EKSP. XA1, XC1  
BETON C25/30  
maks. średnica kruszywa 16 mm  
maks. stosunek w/c 0.65  
STAL B500B fyk=500 MPa

**0,00 = 93.54 m n.p.m.**

**PROJEKT BUDOWLANY**  
**PROJEKT TECHNICZNY**

Jednostka projektowa: Wszech Błazak Architekt 60-309 Poznań, ul. Złazyszyńska 21/2 tel. 61 867 24 88, kom. 500 063 994 www.pracownia3.pl

Investor: Gmina Rokietnica ul. Golecińska 1 62-090 Rokietnica

Obiekt: Rozbudowa i przebudowa budynku Szkoły Podstawowej w Rokietnicy wraz z instalacjami i urządzeniami technicznymi oraz porządek niezbędna infrastruktura techniczna, na terenie dział nr ewid. 56/3, 56/5 i 62/3 obręb Rokietnica, gm. Rokietnica, jednostka ewid. Rokietnica

Bransza: **KONSTRUKCJA** Skala: **1:50**

Tytuł rysunku: STROP POZ.2.3.2 – ZBRÓJENIE nr rys. **KT16**

Projektant: mgr inż. Maciej Kaleta WPRZEDPOKONIE

Sprawdzający: mgr inż. Krzysztof Węglewski WPRZEDPOKONIE

Opracowanie: mgr inż. Anna Ciszewicz

Data: 05.2022