
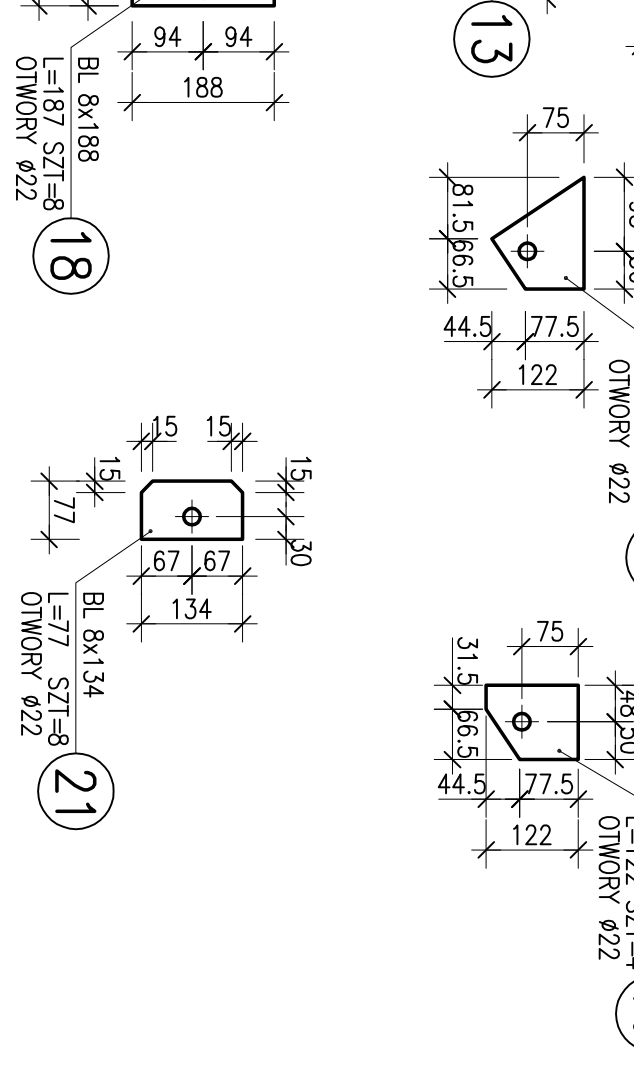
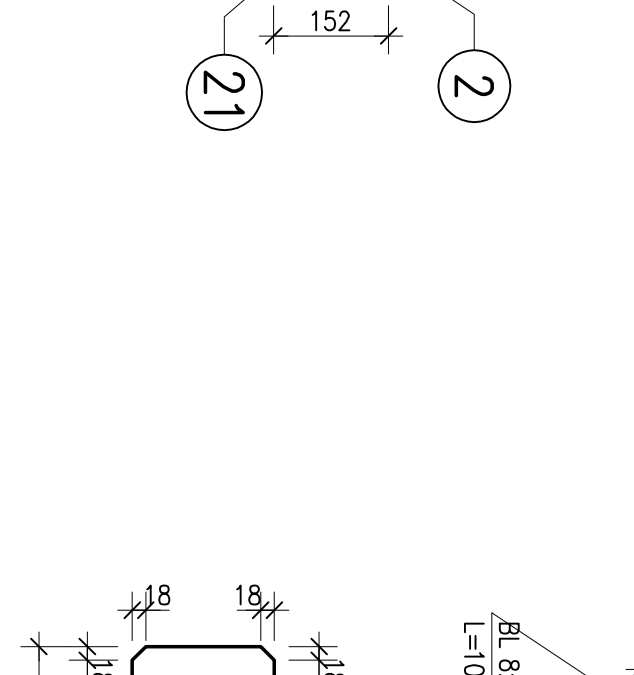
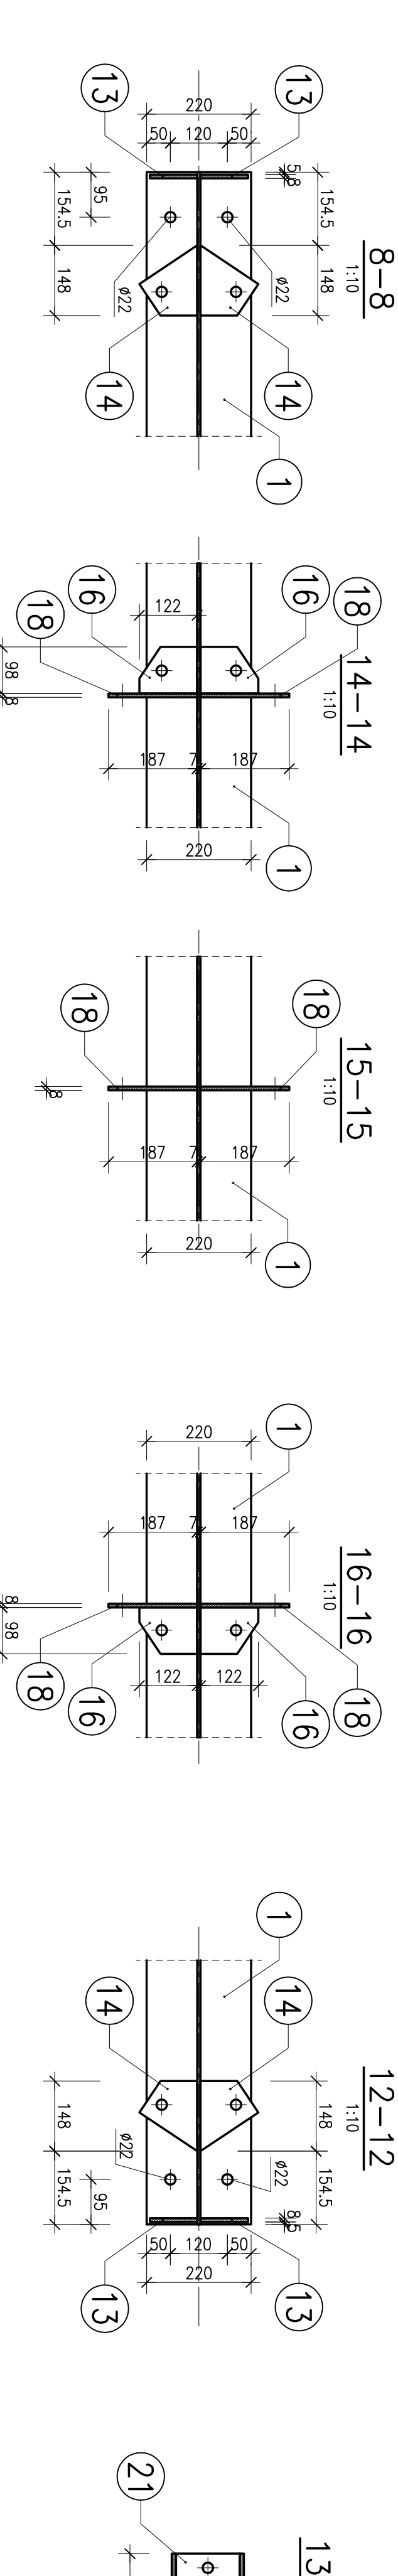
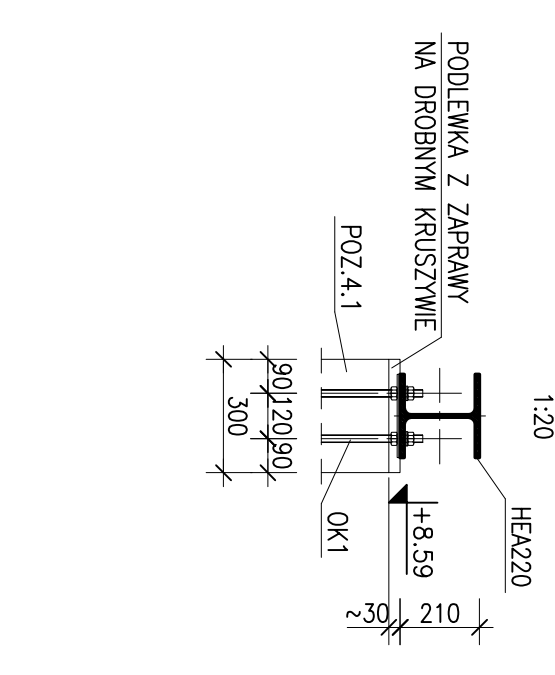


DETAL OPARCIA  
POZ.1.1.3 NA STUPIE

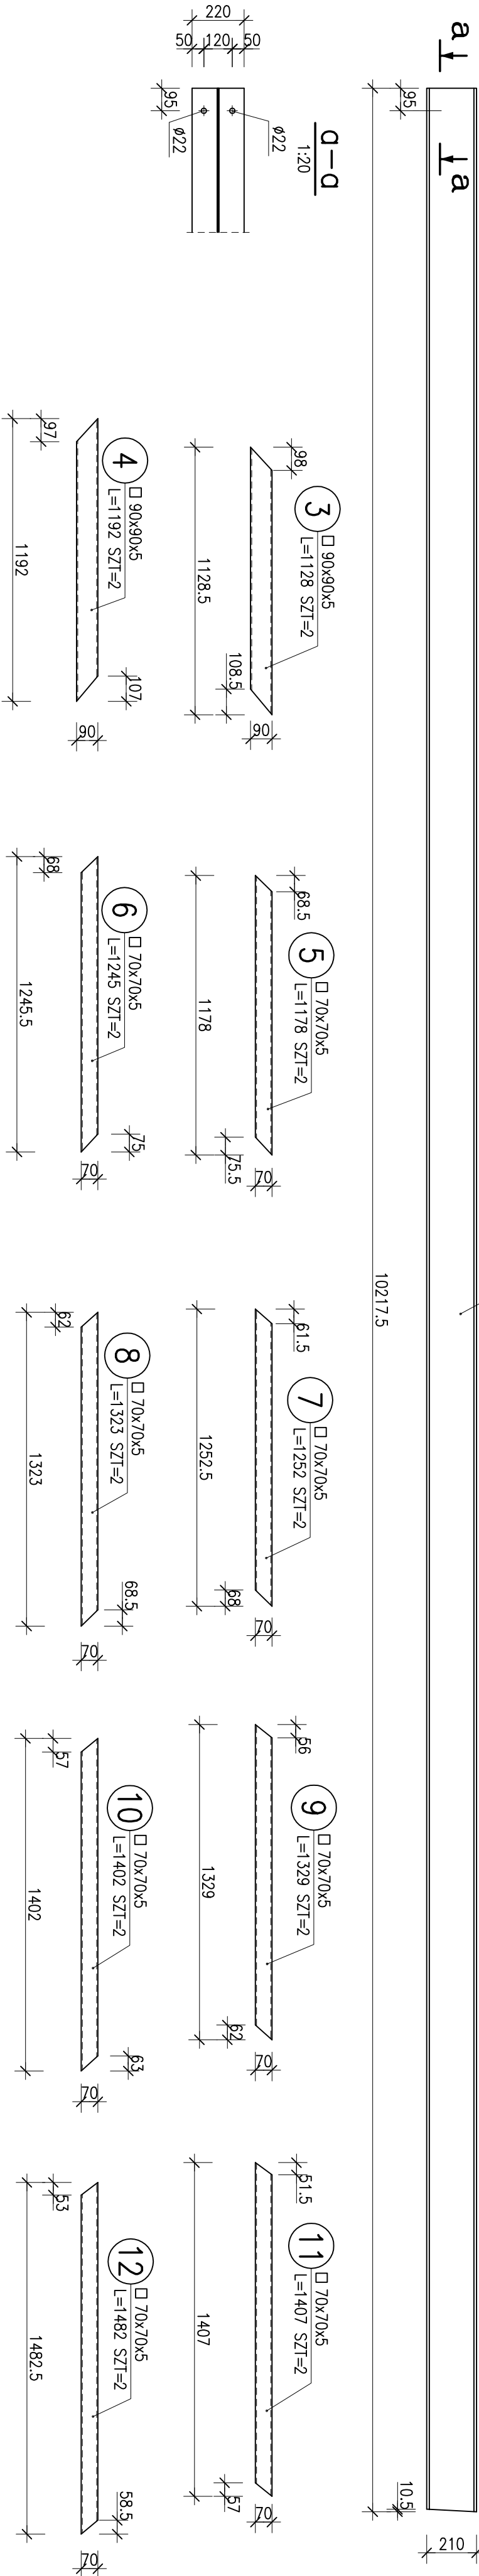

0,00 = 93,54									
RYSUNKI WYKONAWCZE									
KONSTRUKCJA STAŁOWEJ									
projektował:									
wykonał rysunki:									
tel. 61 867 24 186									
www.projektowimwz.pl									
Inwestor:									
Grupa Rolnictwa									
dla Spółdzielni									
Rozbudowa i przebudowa									
z przebudową i przebudową									
