




POZ.1.3.2 – STĘŻENIA PIONOWE

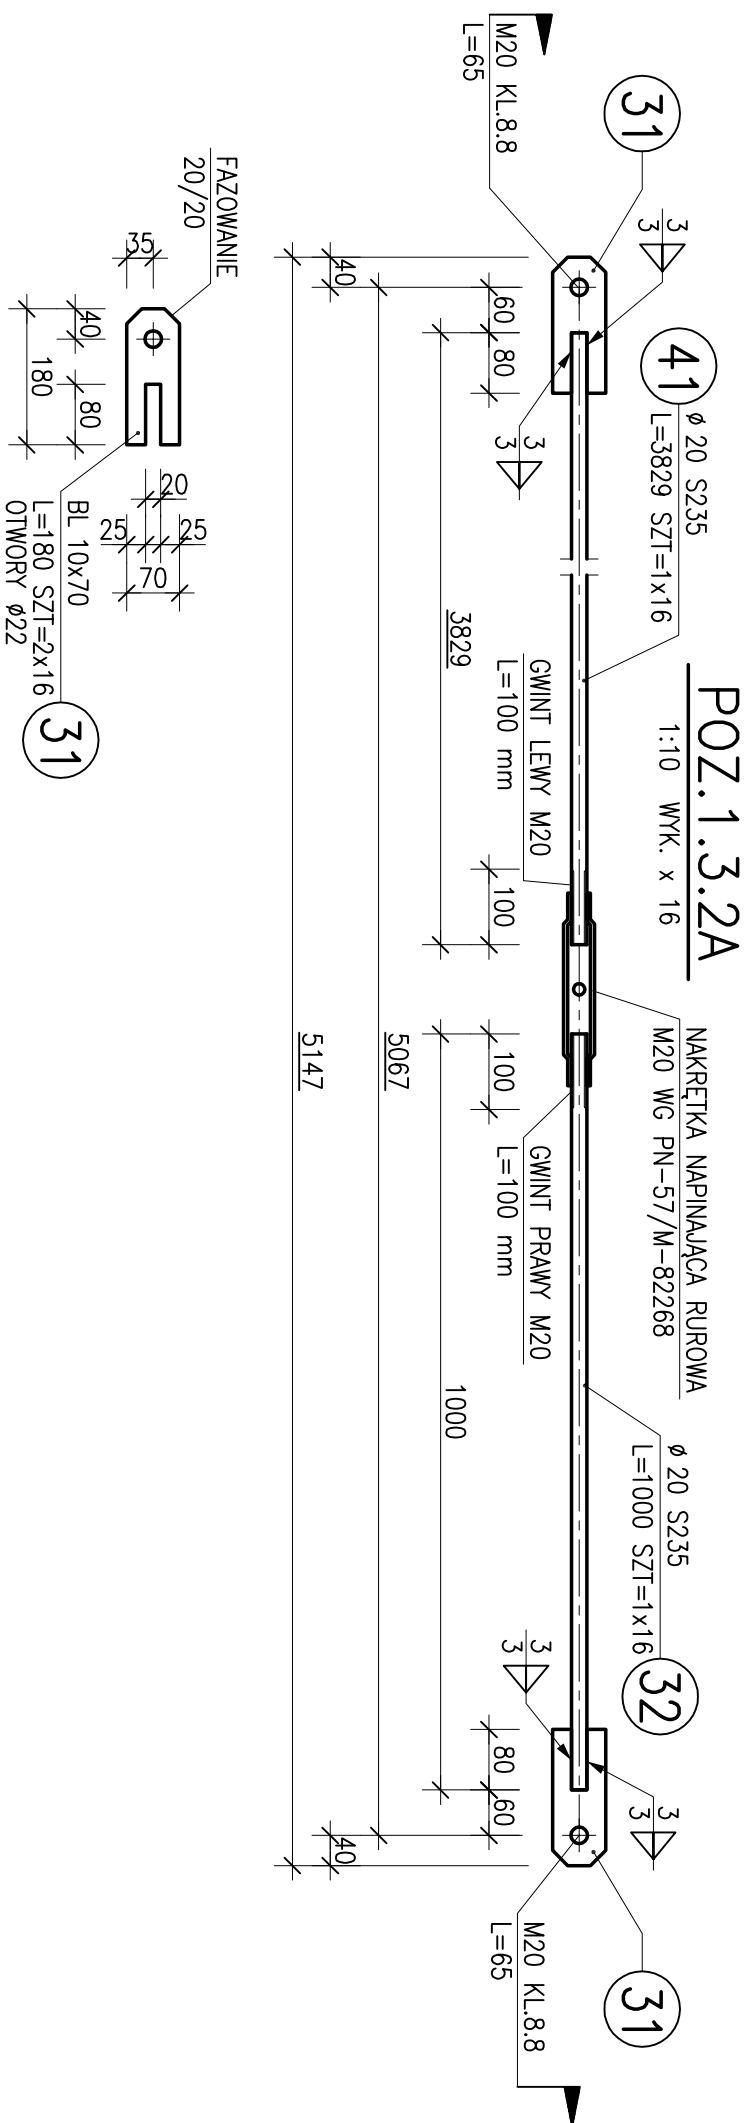


POZ.1.3.2A

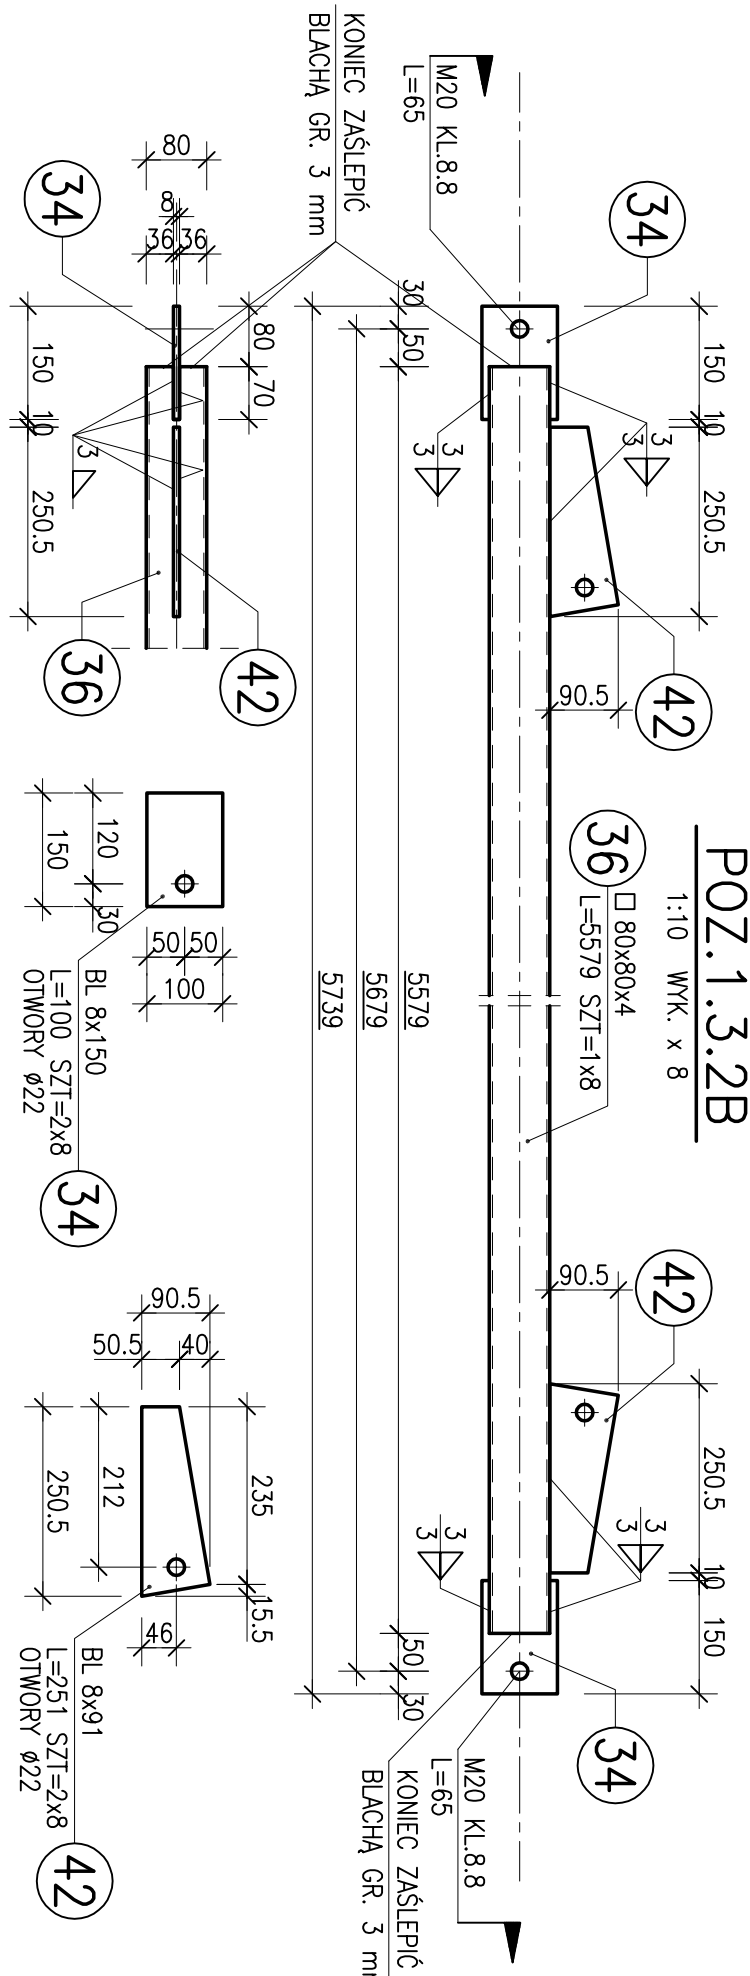

POZ.1.3.2B

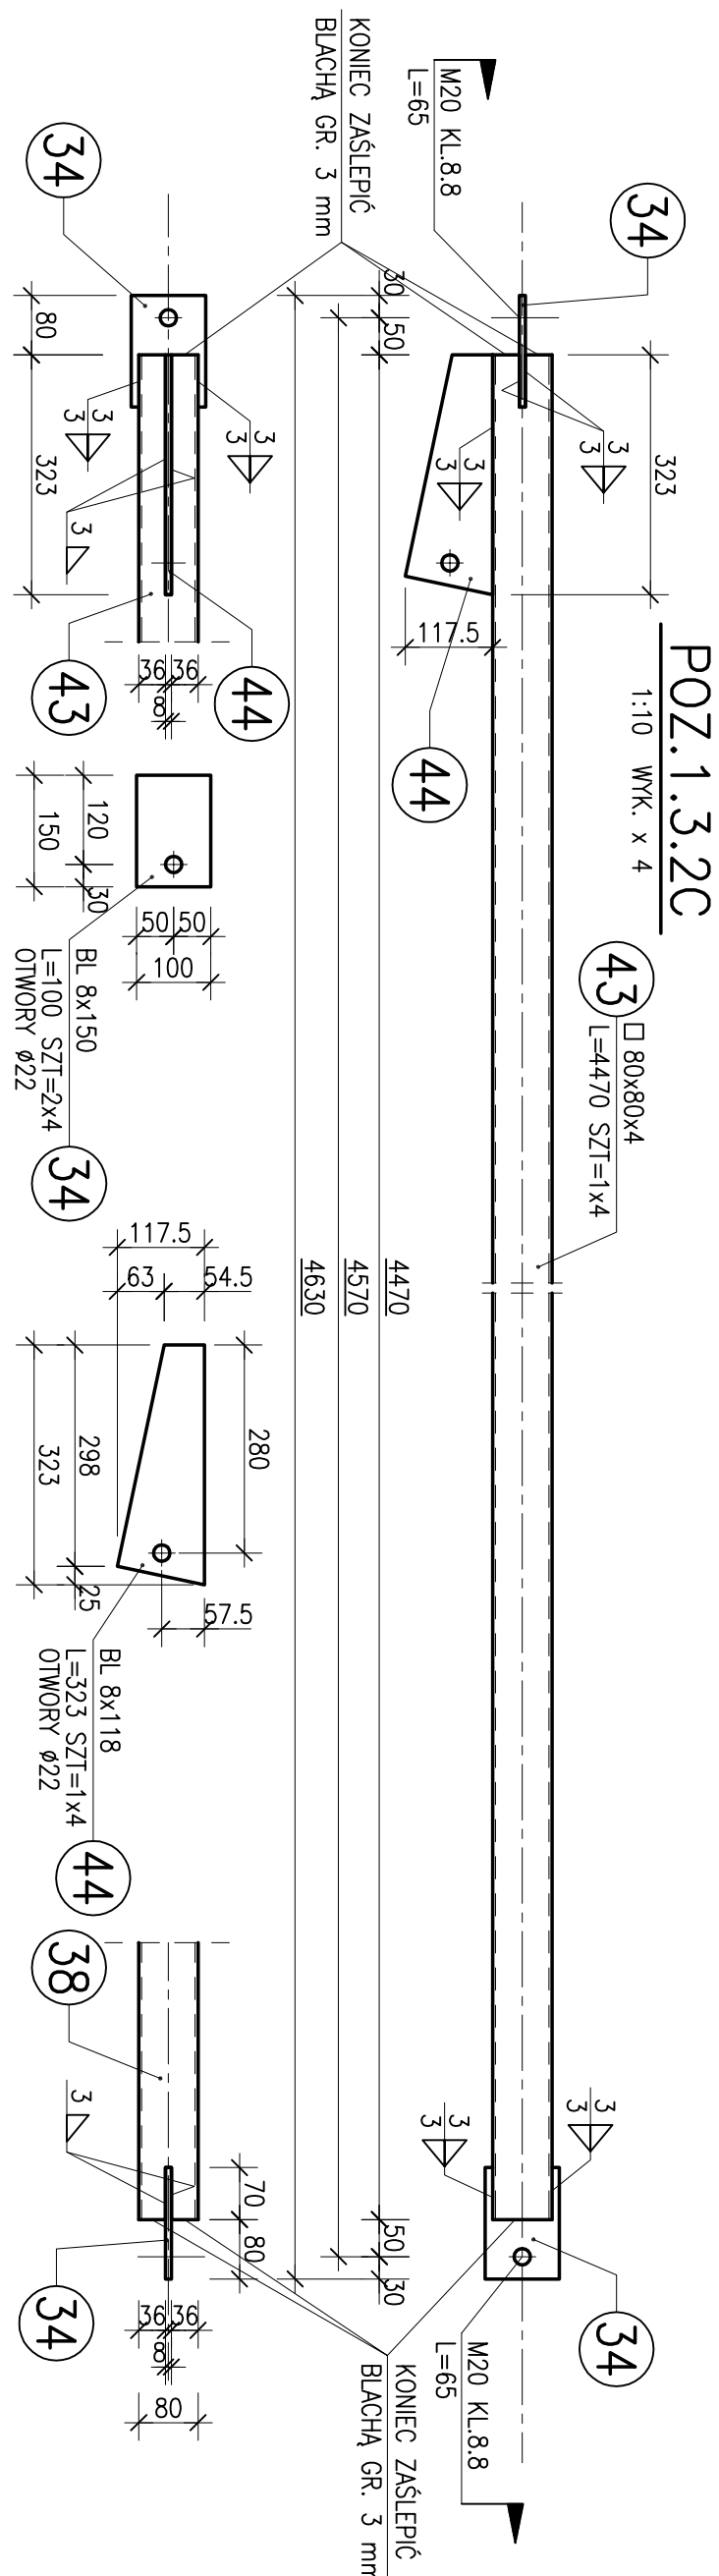

POZ.1.3.2C

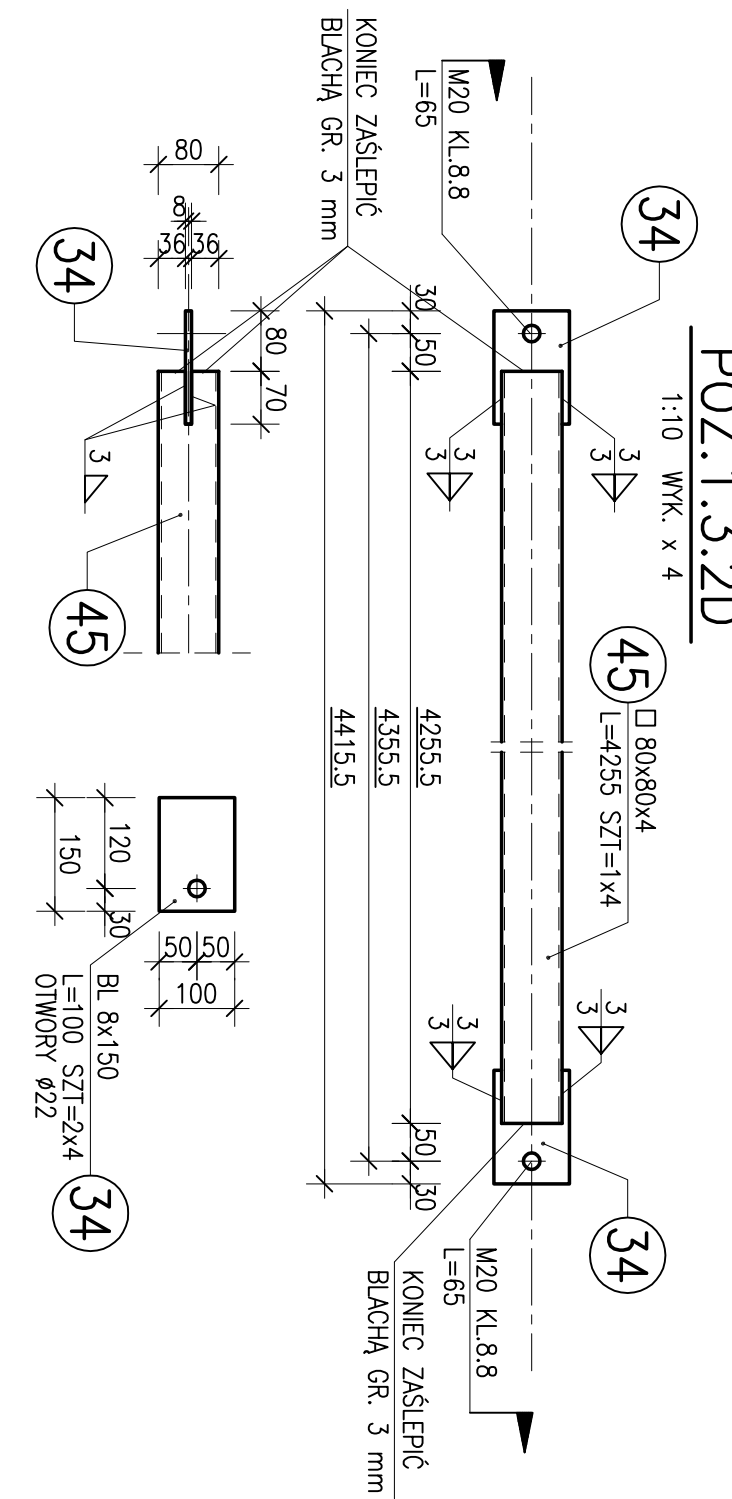POZ.1.3.2D
1:10 WK x 4[illegible]

\$RUBY M20 K1.8.8 L=65 - 84 SZT.

UWAGI:

- ELEKTRODY WG TECHNOLOGII WYKONAWCY

STAL S235JRG2

0,00 = 93.54 m n.p.m.

RYСУNKI WYKONAWCZE

KONSTRUKCJI STALOWEJ

W. BLANK

W. 1821.2.7.11

