


Niniejsza dokumentacja projektowa była przedmiotem narady koordynacyjnej przeprowadzonej z wykorzystaniem środków komunikacji elektronicznej, zakończonej w dniu 2022-07-20 pod numerem sprawy GKG.GZK.4091.2644.2022

Dokument podpisany elektronicznie przez Agnieszka Zawada- Sikorska

Podstawa prawna: art. 28c ust. 1 ustawy z dnia 17 maja 1989 r. Prawo geodezyjne i kartograficzne

Za zgodność mapy z oryginałem
Jarosław Ziółkowski
WKP/IS/0096/03

Podpis elektroniczny:

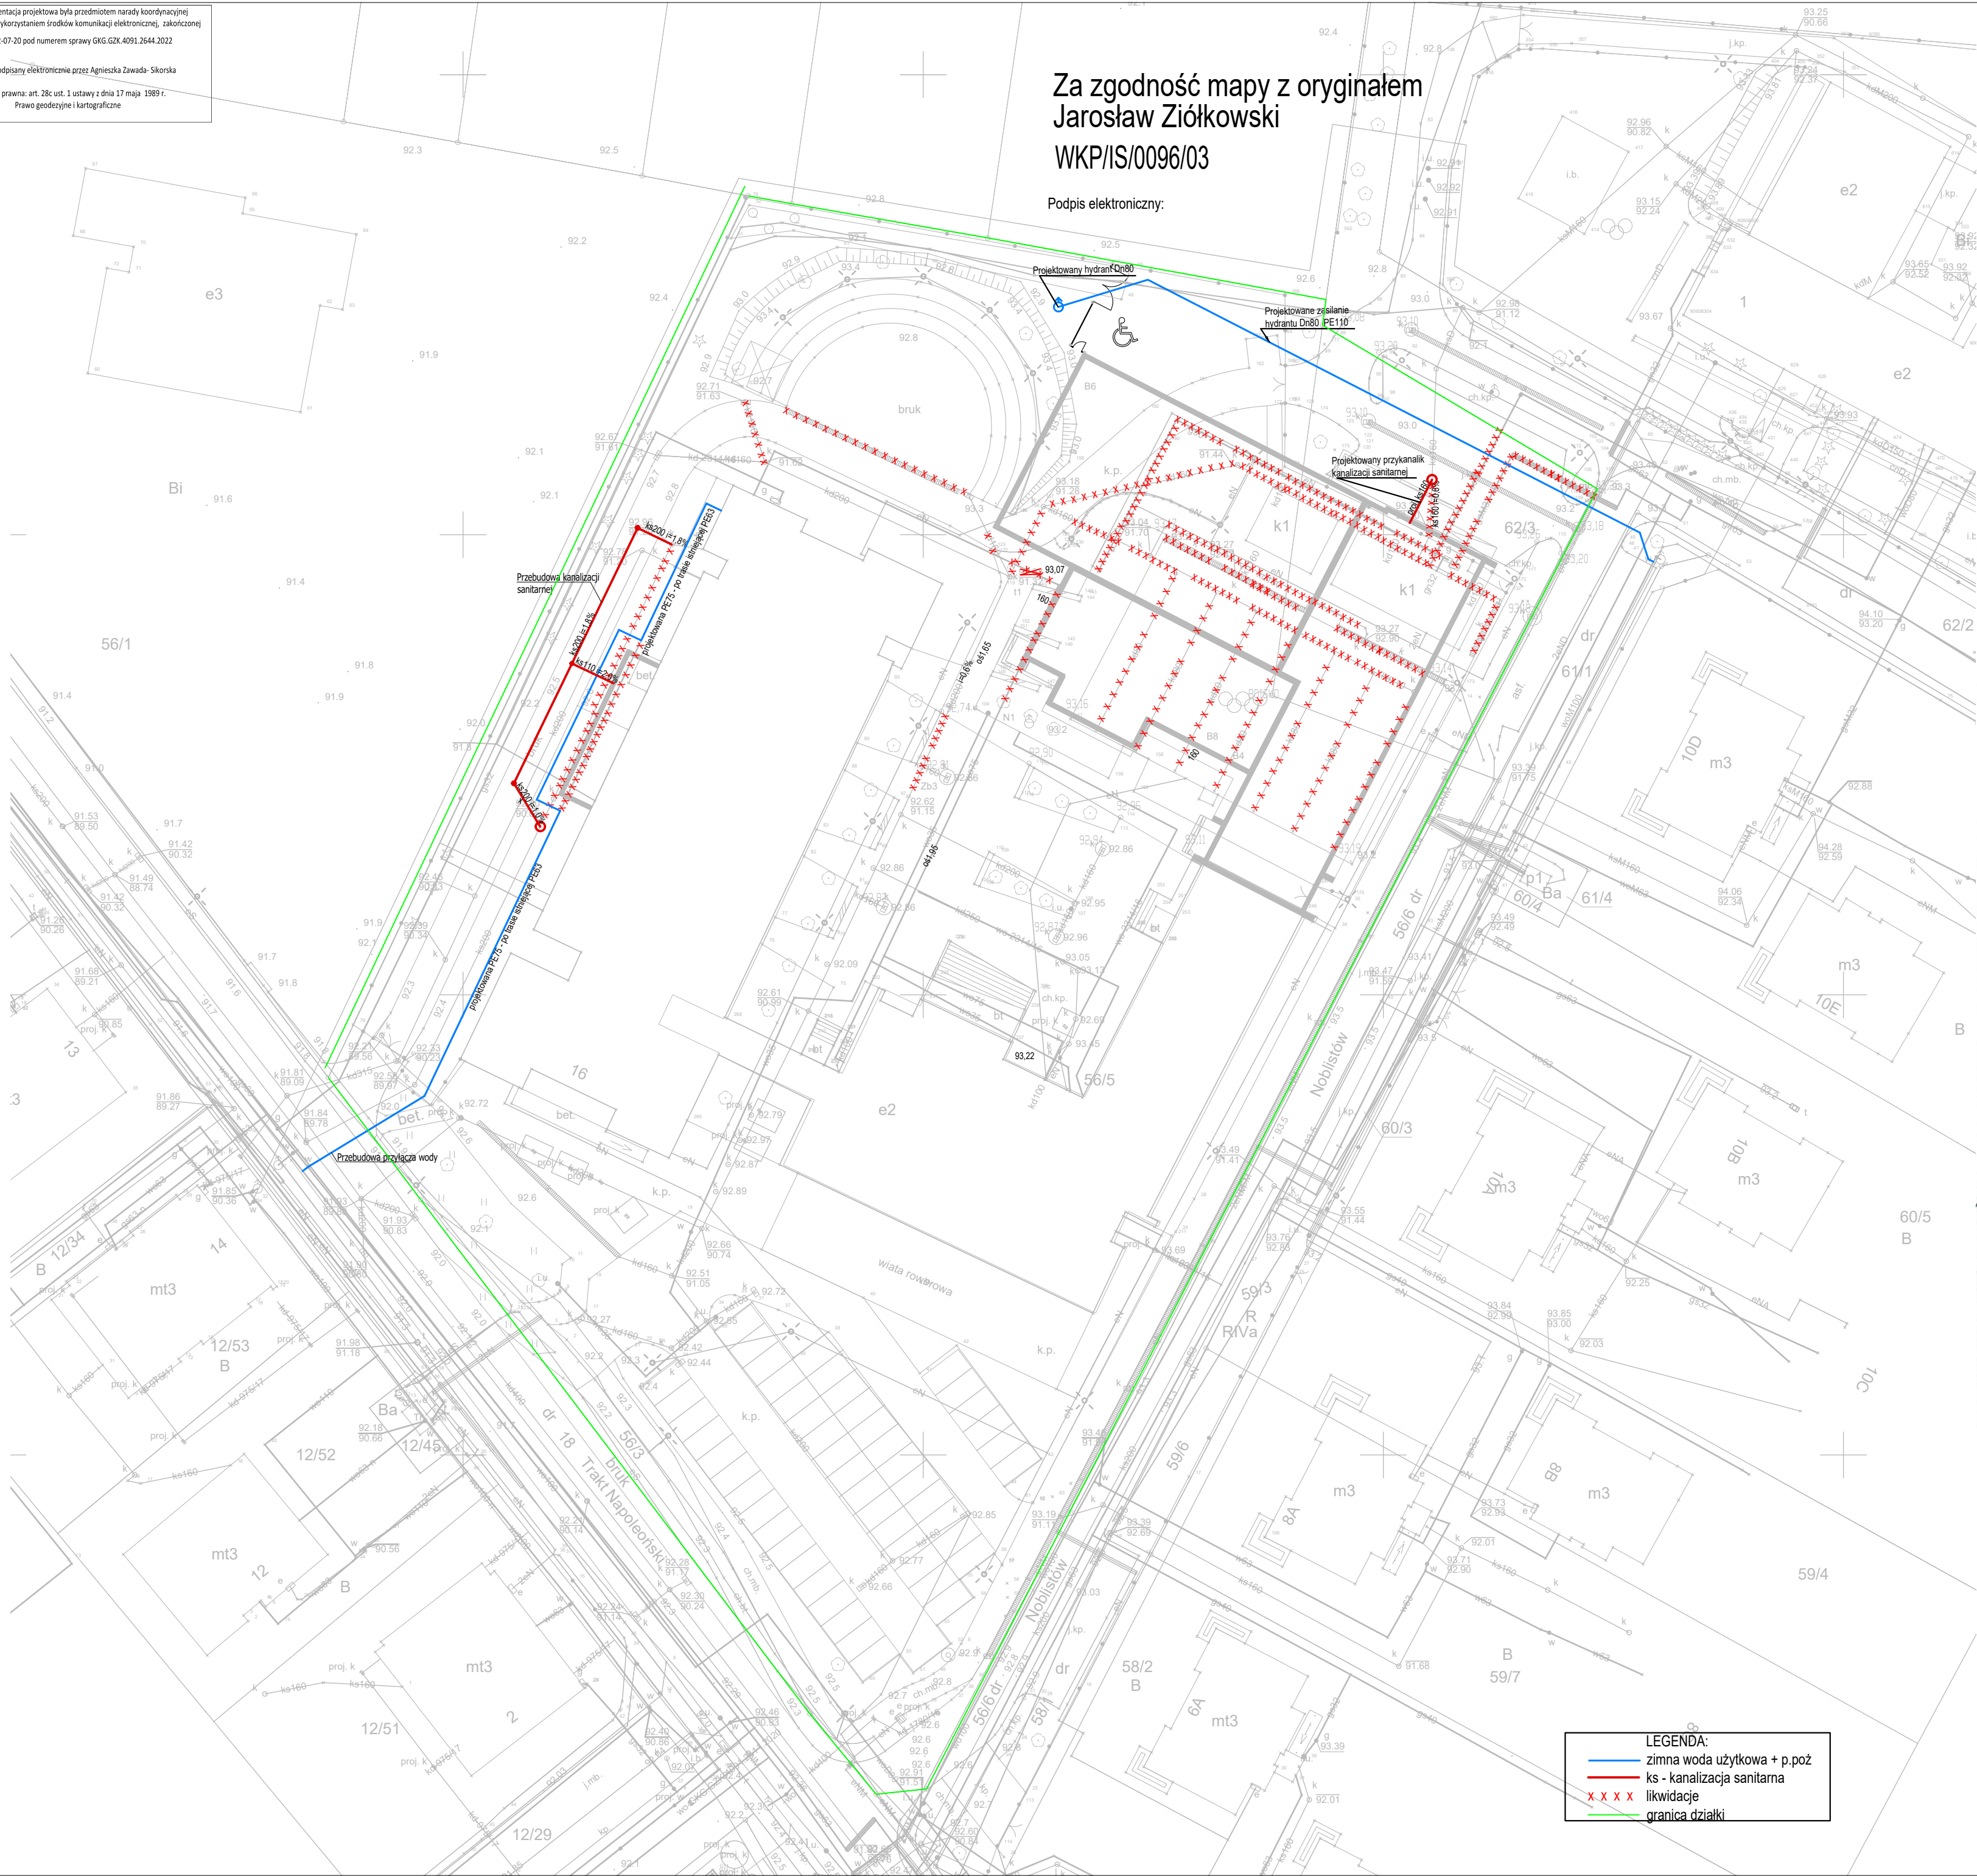

Kolorem czerwonym zaznaczono punkty osnowy geodezyjnej, które podlegają ochronie. Zgodnie z art. 48 pkt 3 ustawy z dnia 17 maja 1989 r. Prawo geodezyjne i kartograficzne (Dz.U. z 2010 r. Nr 193, poz. 1287 ze zm.), kto (...) niszczy, uszkadza i przemieszcza znaki geodezyjne (...) podlega karze grzywny

POŚWIADCZAM, że niniejszy dokument został opracowany w wyniku prac geodezyjnych i kartograficznych, których rezultaty zawiera operat techniczny pozytywnie zweryfikowany. Jednocześnie informuję, że jestem świadomy odpowiedzialności karnej za złożenie fałszywego oświadczenia.	GKG.GZZ.4071.12970.2021
Identyfikator zgłoszenia prac geodezyjnych	STAROSTA POZNAŃSKI
Organ służby geodezyjnej, który otrzymał zgłoszenie	GEOROK Jarosław Ziółkowski ul. Golecińska 1 tel. 606 194 015 NIP 777259951 REGON 502327606
Wykonawca prac geodezyjnych	Protokół Weryfikacji Nr 1 z dnia 10.08.2021r.
Nr oraz data sporządzenia dokumentu zawierającego wynik pozytywny weryfikacji	ANDRZEJ DZIURKIEWICZ GEODETA I PRAWNICY ul. Włocławska 10 m. 106 61-974 POZNAŃ, tel. 61 8230-325 NIP: 972-018-1342
Imię i nazwisko oraz nr uprawnień zawodowych kierownika prac	

GKG.GZZ.4071.12970.2021
Województwo: 30 wielkopolskie
Powiat: 3021 poznański
Jednostka ewidencyjna: 302113_2 Rokitnica
Obręb: 302113_2.0010 Rokitnica
Arkusz: 3
Seksja: 6.180.10.22.3.2

Układ współrzędnych: PUWG 2000 pas 6
Układ wysokości: PL-KRON86-NH
Słuszność: nie badano

Data opracowania mapy: 27.07.2021 r.
Zasieg opracowania:

Nie wykonano się instalacji w terenie innych niż wskazanych, które nie były zgodne do inwentaryzacji lub o których brak jest informacji w istniejących branżowych.

PROJEKT BUDOWLANY
PROJEKT TECHNICZNY

Jednostka projektowa:	Wojciech Błaszak Architekt 60-359 Poznań, ul. Zbąszyńska 21/2 tel. 61 867 24 88, kom. 500 063 994 www.pracownia21.pl
Inwestor:	Gmina Rokitnica ul. Golecińska 1 62-090 Rokitnica
Obiekt:	Rozbudowa i przebudowa budynku Szkoły Podstawowej w Rokitnicy wraz z instalacjami i urządzeniami technicznymi oraz pozostałą niezbędną infrastrukturą techniczną, na terenie działek nr ewid. 56/3, 56/5 i 62/3 obręb Rokitnica, gm. Rokitnica, jednostka ewid. Rokitnica
Branża:	SANITARNA
Skala	1:500
Tytuł rysunku:	PLANSZA SIECI SANITARNYCH
nr rys.	PZT01
Projektant:	mgr inż. Jarosław Ziółkowski
uprawnienia:	7131/38/P/2002 WKP/IS/0096/03
Sprawdzający:	mgr inż. Tomasz Rostecki
uprawnienia:	7131/64/P/2002 WKP/IS/0427/03
Opracowanie:	-
Data:	05.2022