


Załącznik Nr 1 do decyzji Nr
o warunkach zabudowy i zagospodarowania
terenu z dnia 19.11.2024
49/2024

Z up. Wojt. Gminy
mgr Zdzisława Wajda
Kierownik Referatu
ds. Planowania przestrzennego
i Warunków Zabudowy

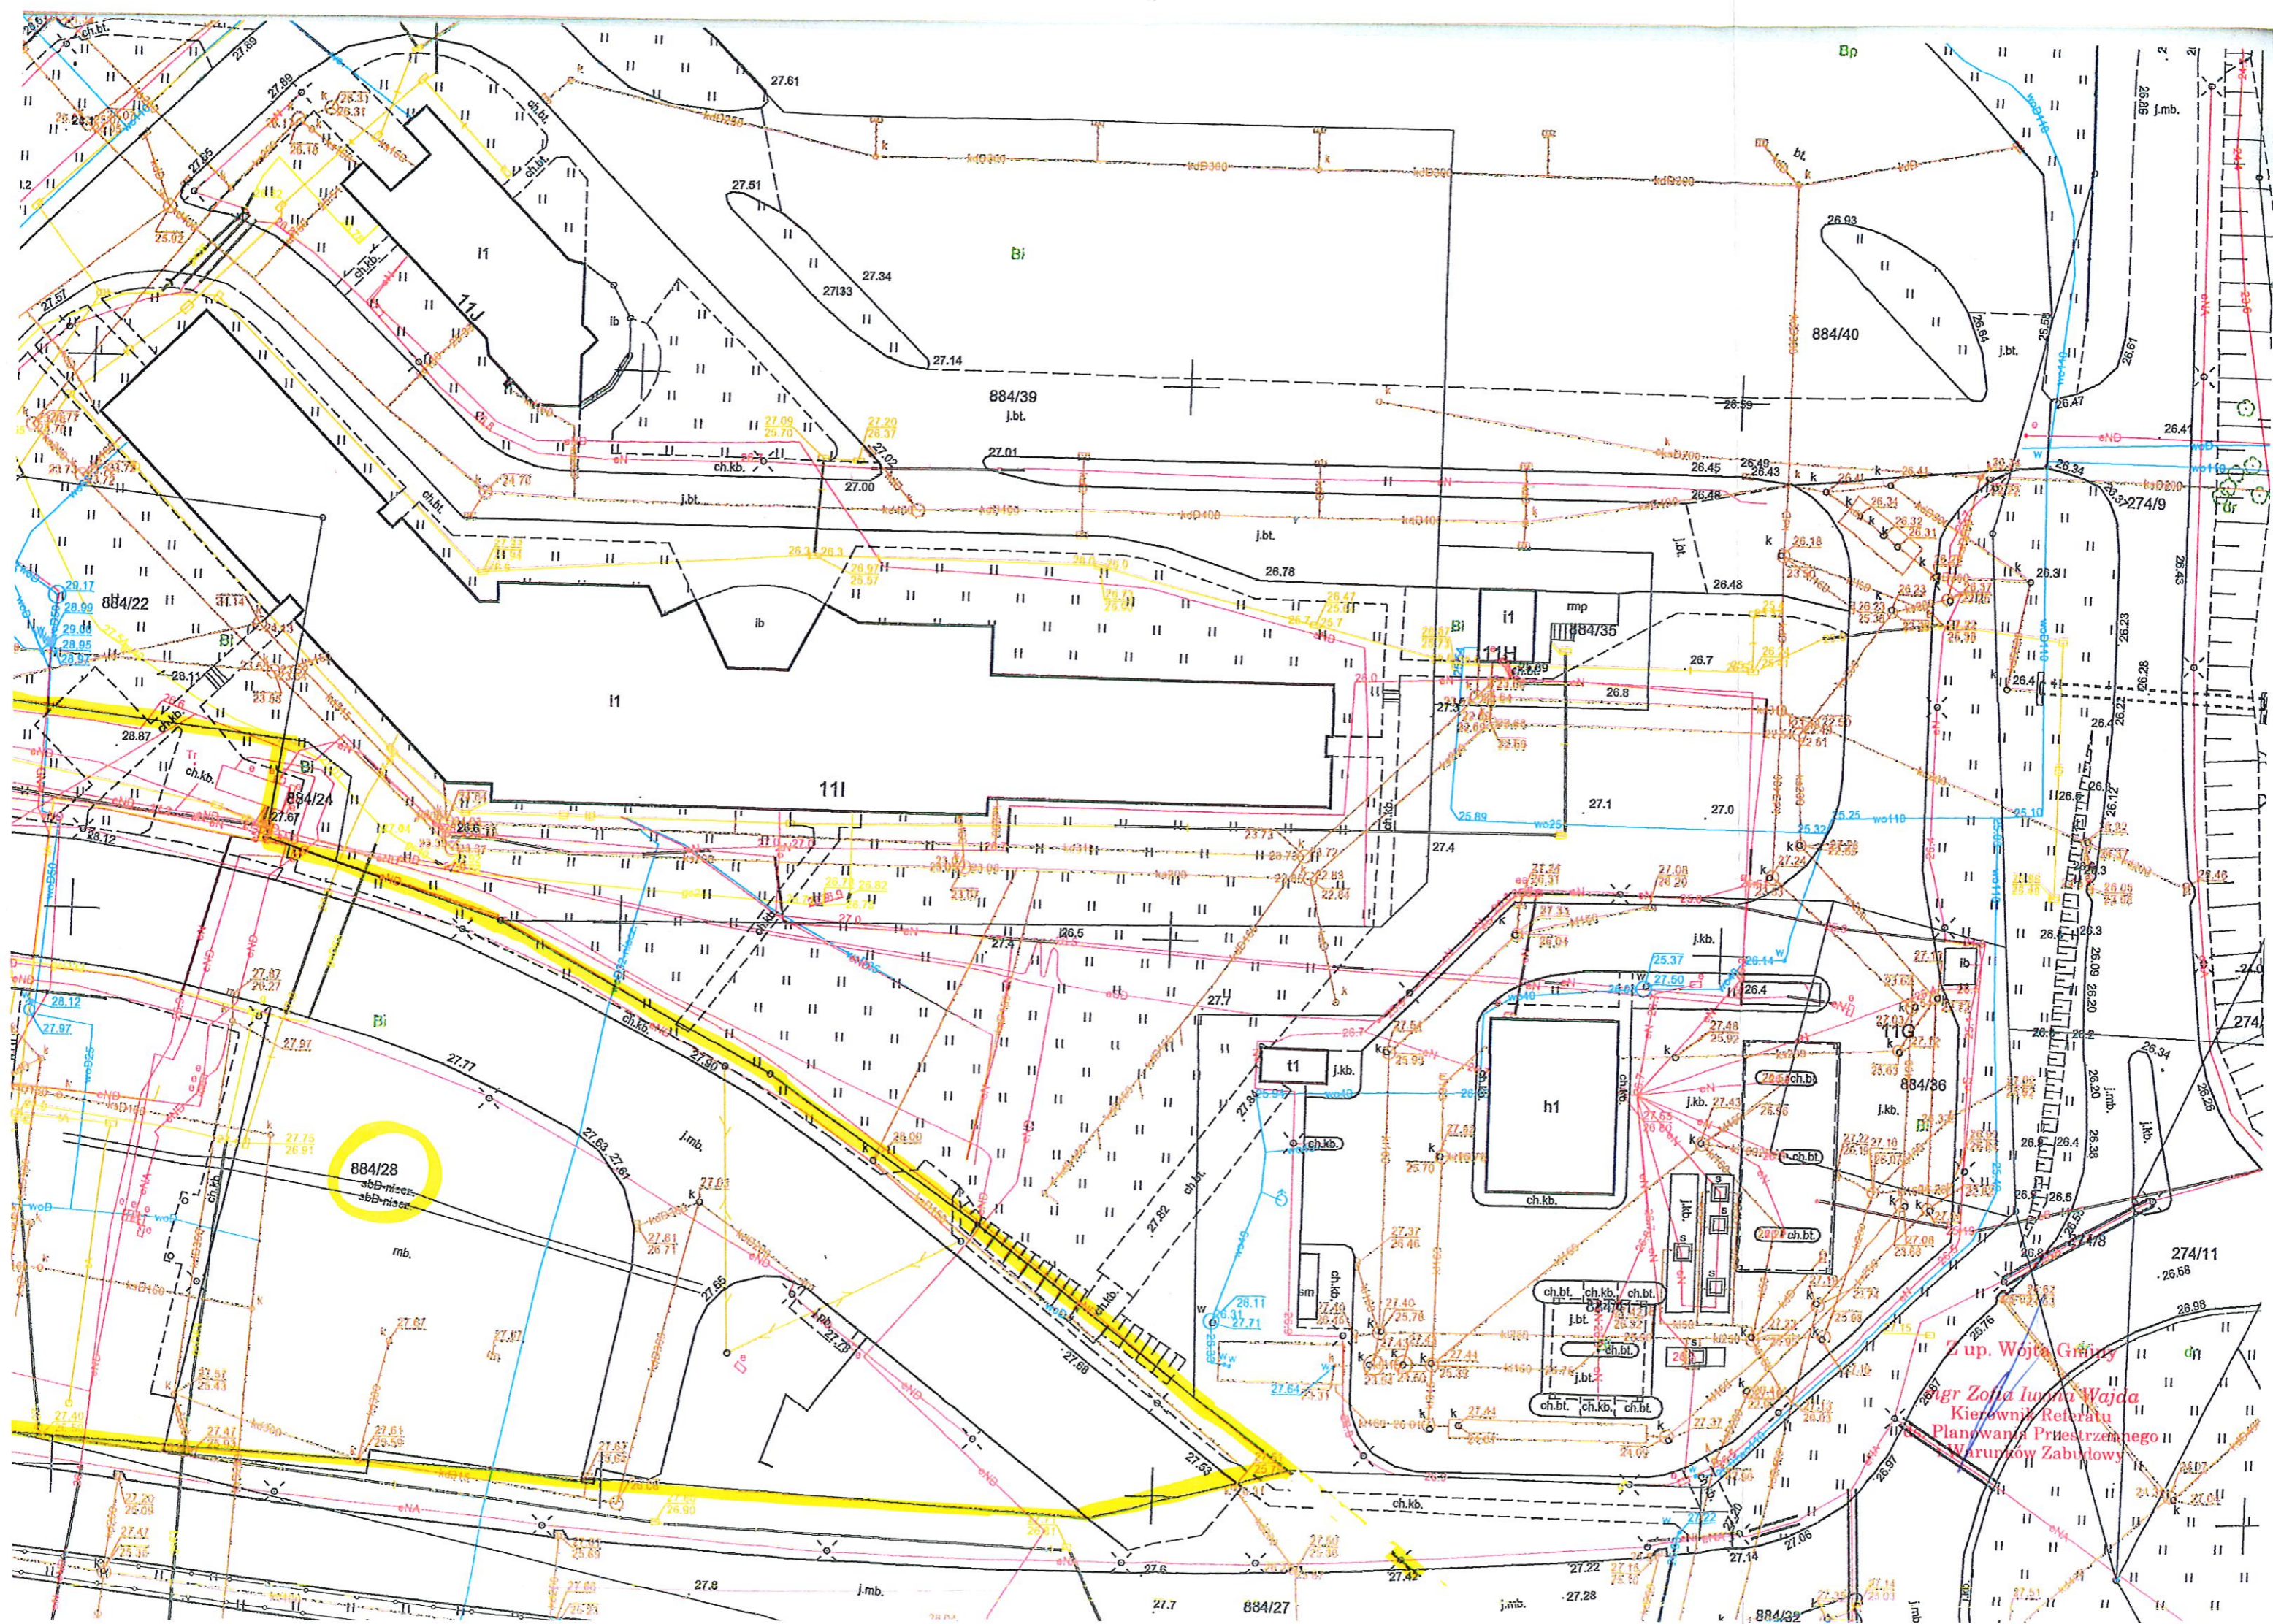

884/28
abD-nisce
abD-nisce

Z up. Wojta Griny
mgr Zofia Iwona Wajda
Kierownik Referatu
Planowania Przestrzennego
Warunków Zabudowy