
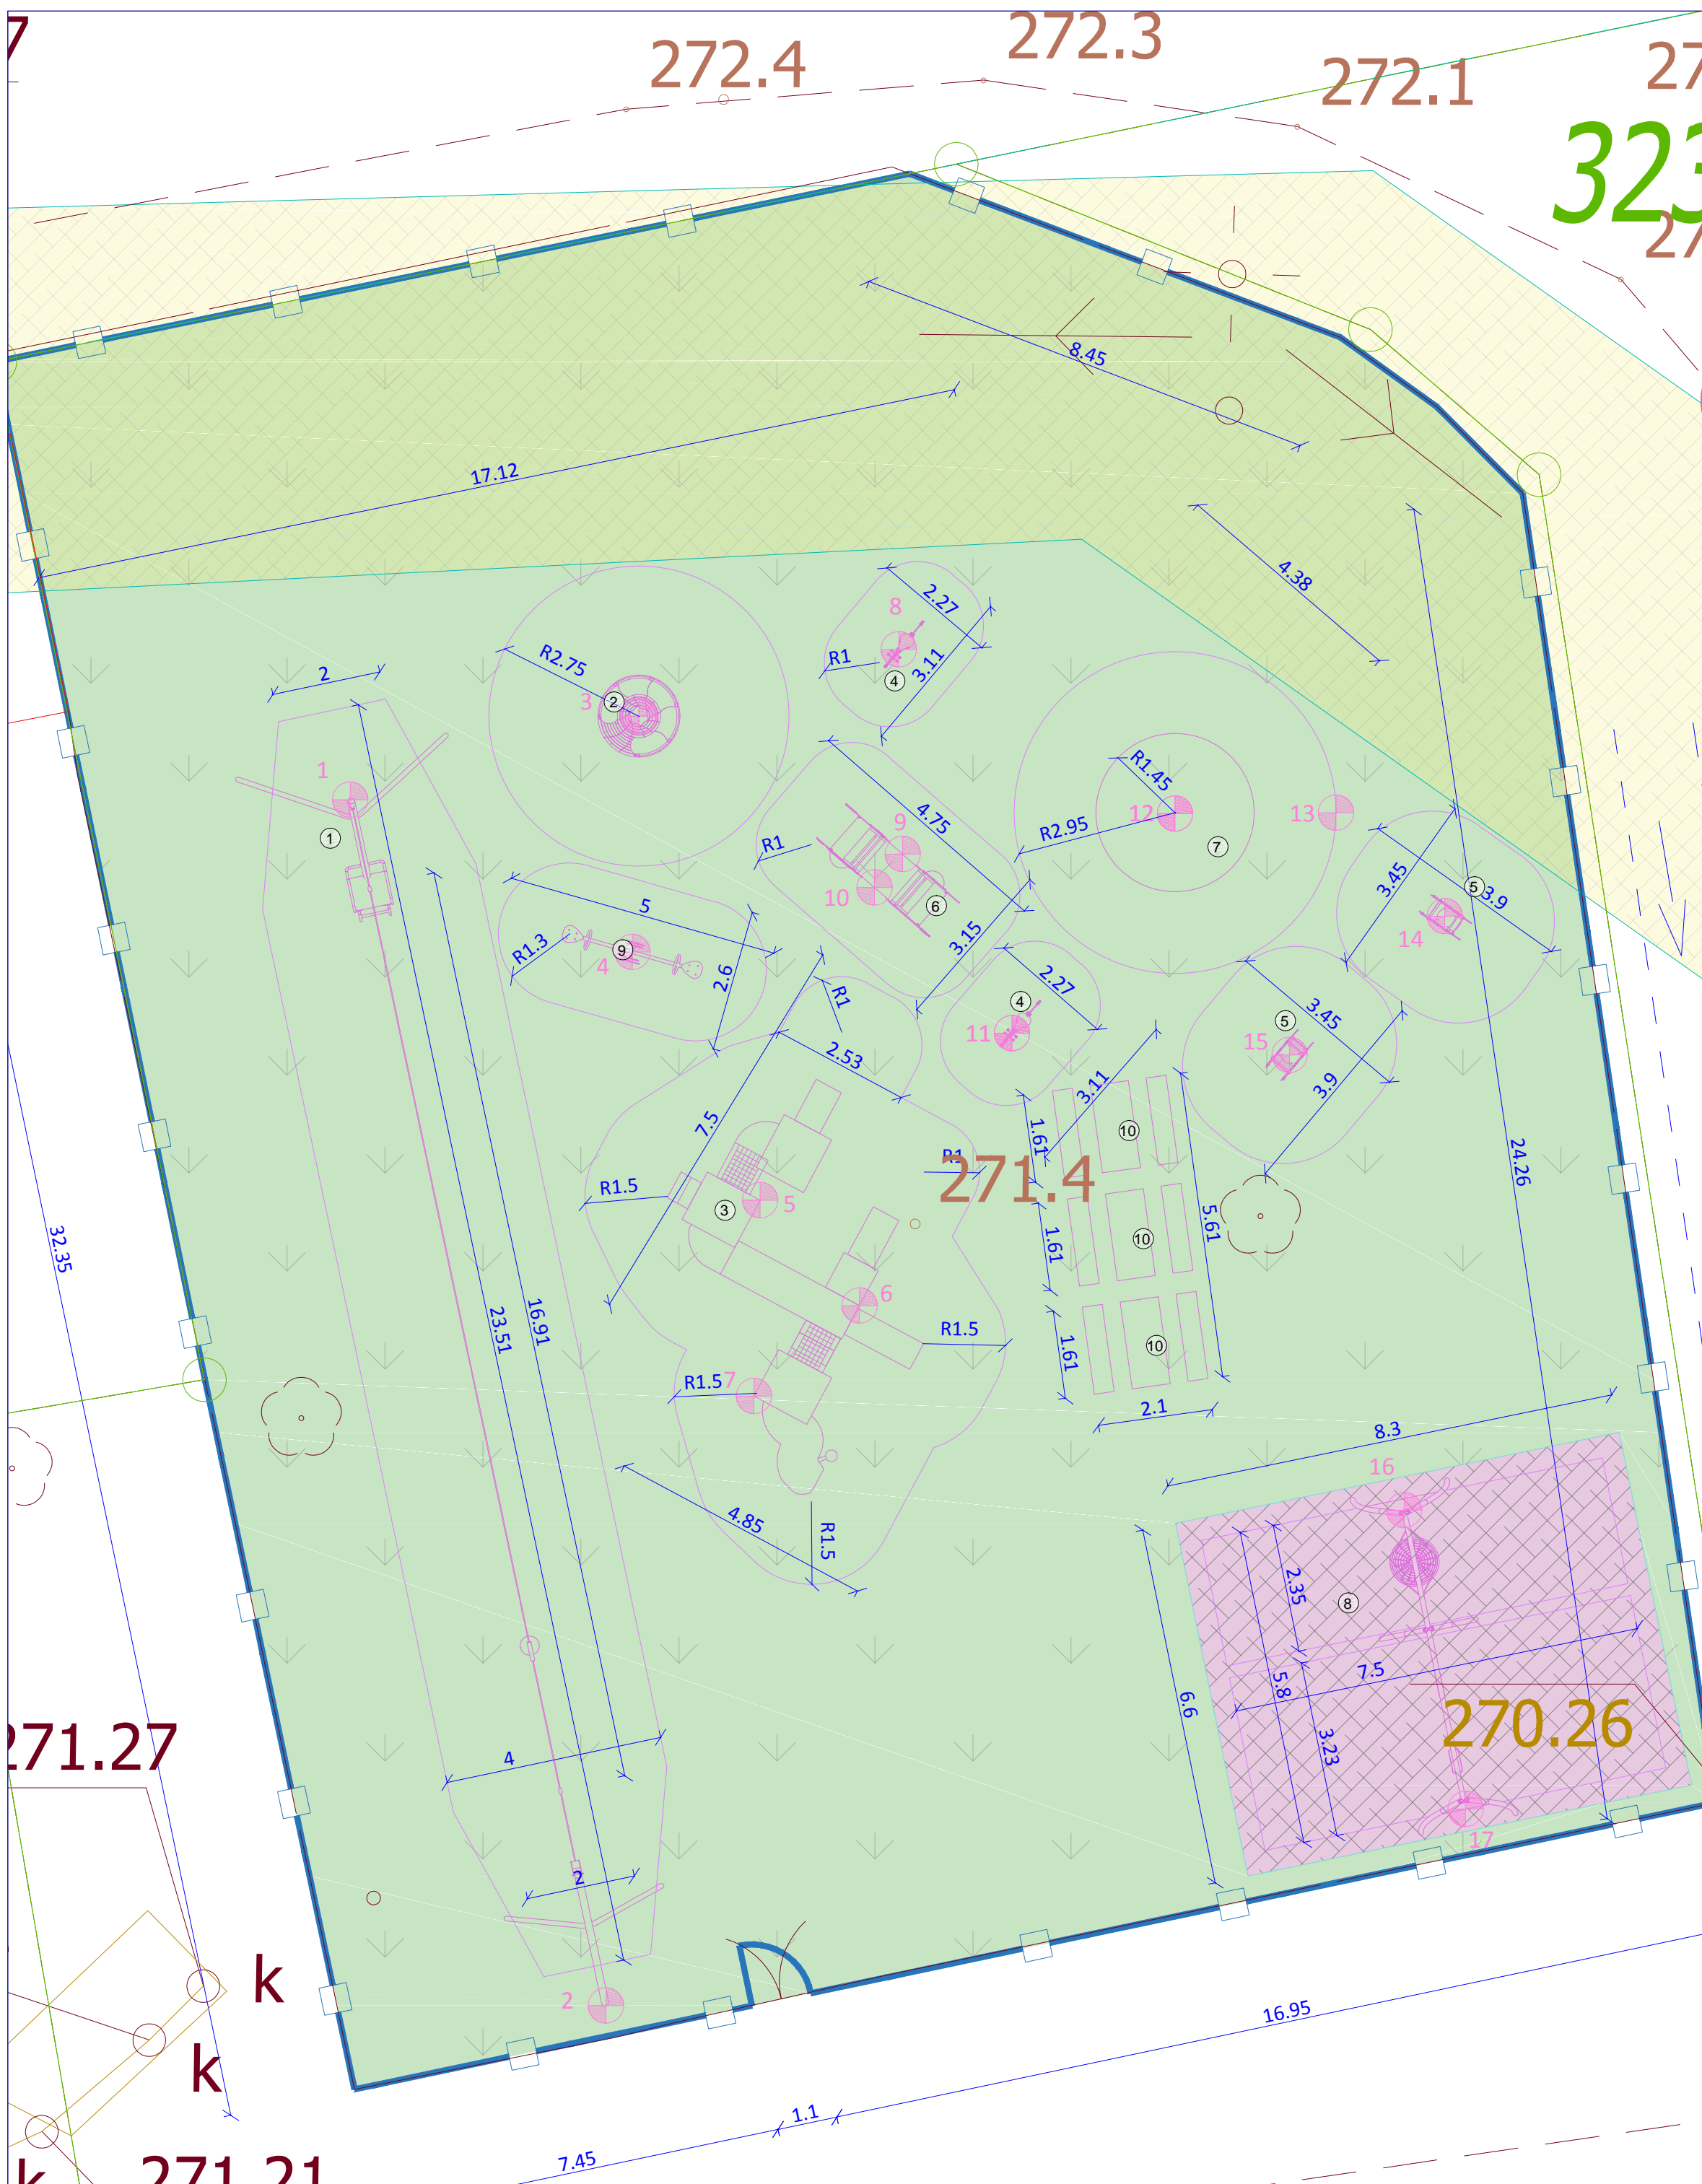




LEGENDA

- zakres opracowania
- nawierzchnia trawiasta
- nawierzchnia bezpieczna poliuretanowa
- strefa ochronna od przebiegu linii elektroenergetycznych niskiego napięcia
- ogrodzenie placu zabaw istniejące

		Al. N.M.P. 69, 42-217 Częstochowa biuro@dwkprojekt.pl mob. 607 726 849	
Nazwa i adres obiektu	Zespół Szkolno - Przedszkolny im. Kornela Makuszyńskiego ul. Szkolna 3,42-130 Kalej dz. nr ewid. 223/4		
Inwestor	Gmina Wręczyca Wielka ul. Sienkiewicza 1 42-130 Wręczyca Wielka		
Nazwa zadania	Przebudowa placu zabaw przy Zespole Szkół w miejscowości Kalej		
Nazwa rysunku	Zagospodarowanie terenu		
Projektant	mgr inż. Mirosława Całka Upr. bud. UAN-VIII/85861/67/87		
Asystent projektanta	mgr inż. Wojciech Kulawik		
Data opracowania	Skala	Umowa	Nr rysunku
lipiec 2017	1:500	221/2017	1



LEGENDA

1. tyrolka
2. karuzela tarczowa
3. zestaw zabawowy
4. bujak sprężynowy
5. bujak kubełkowy
6. bujak sprężynowy podwójny
7. piaskownica zasuwana
8. huśtawka 2x wahadłowa + bocianie gniazdo
9. huśtawka ważka
10. ławostół
11. nawierzchnia trawiasta
12. nawierzchnia bezpieczna poliuretanowa
13. ogrodzenie placu zabaw
14. strefa ochronna od przebiegu linii elektroenergetycznej niskiego napięcia

Lp	X	Y
1	5634462.43	6570612.24
2	5634440.33	6570616.93
3	5634463.96	6570617.53
4	5634459.64	6570617.41
5	5634455.09	6570619.75
6	5634453.16	6570621.58
7	5634451.51	6570619.64
8	5634465.19	6570622.29
9	5634461.44	6570622.36
10	5634460.82	6570621.85
11	5634458.15	6570624.37
12	5634462.18	6570627.36
13	5634462.19	6570630.31
14	5634460.30	6570632.30
15	5634457.75	6570629.46
16	5634449.41	6570631.55
17	5634443.93	6570632.68

DWK projekt
 Al. N.M.P. 69, 42-217 Częstochowa
 biuro@dwkprojekt.pl
 mob. 607 726 849

Nazwa i adres obiektu	Zespół Szkolno - Przedszkolny im. Kormela Makuszyńskiego ul. Szkolna 3,42-130 Kalej dz. nr ewid. 223/4
Investor	Gmina Wręczyca Wielka ul. Sienkiewicza 1 42-130 Wręczyca Wielka
Nazwa zadania	Przebudowa placu zabaw przy Zespole Szkół w miejscowości Kalej
Nazwa rysunku	Plac zabaw - rozmieszczenie urządzeń
Projektant	mgr inż. Mirosława Całka Upr. bud. UAN-VIII/85861/67/87
Asystent projektanta	mgr inż. Wojciech Kulawik

Data opracowania	Skala	Umowa	Nr rysunku
lipiec 2017	1:100	221/2017	2