


OBSZAR POD
INWESTYCJĘ

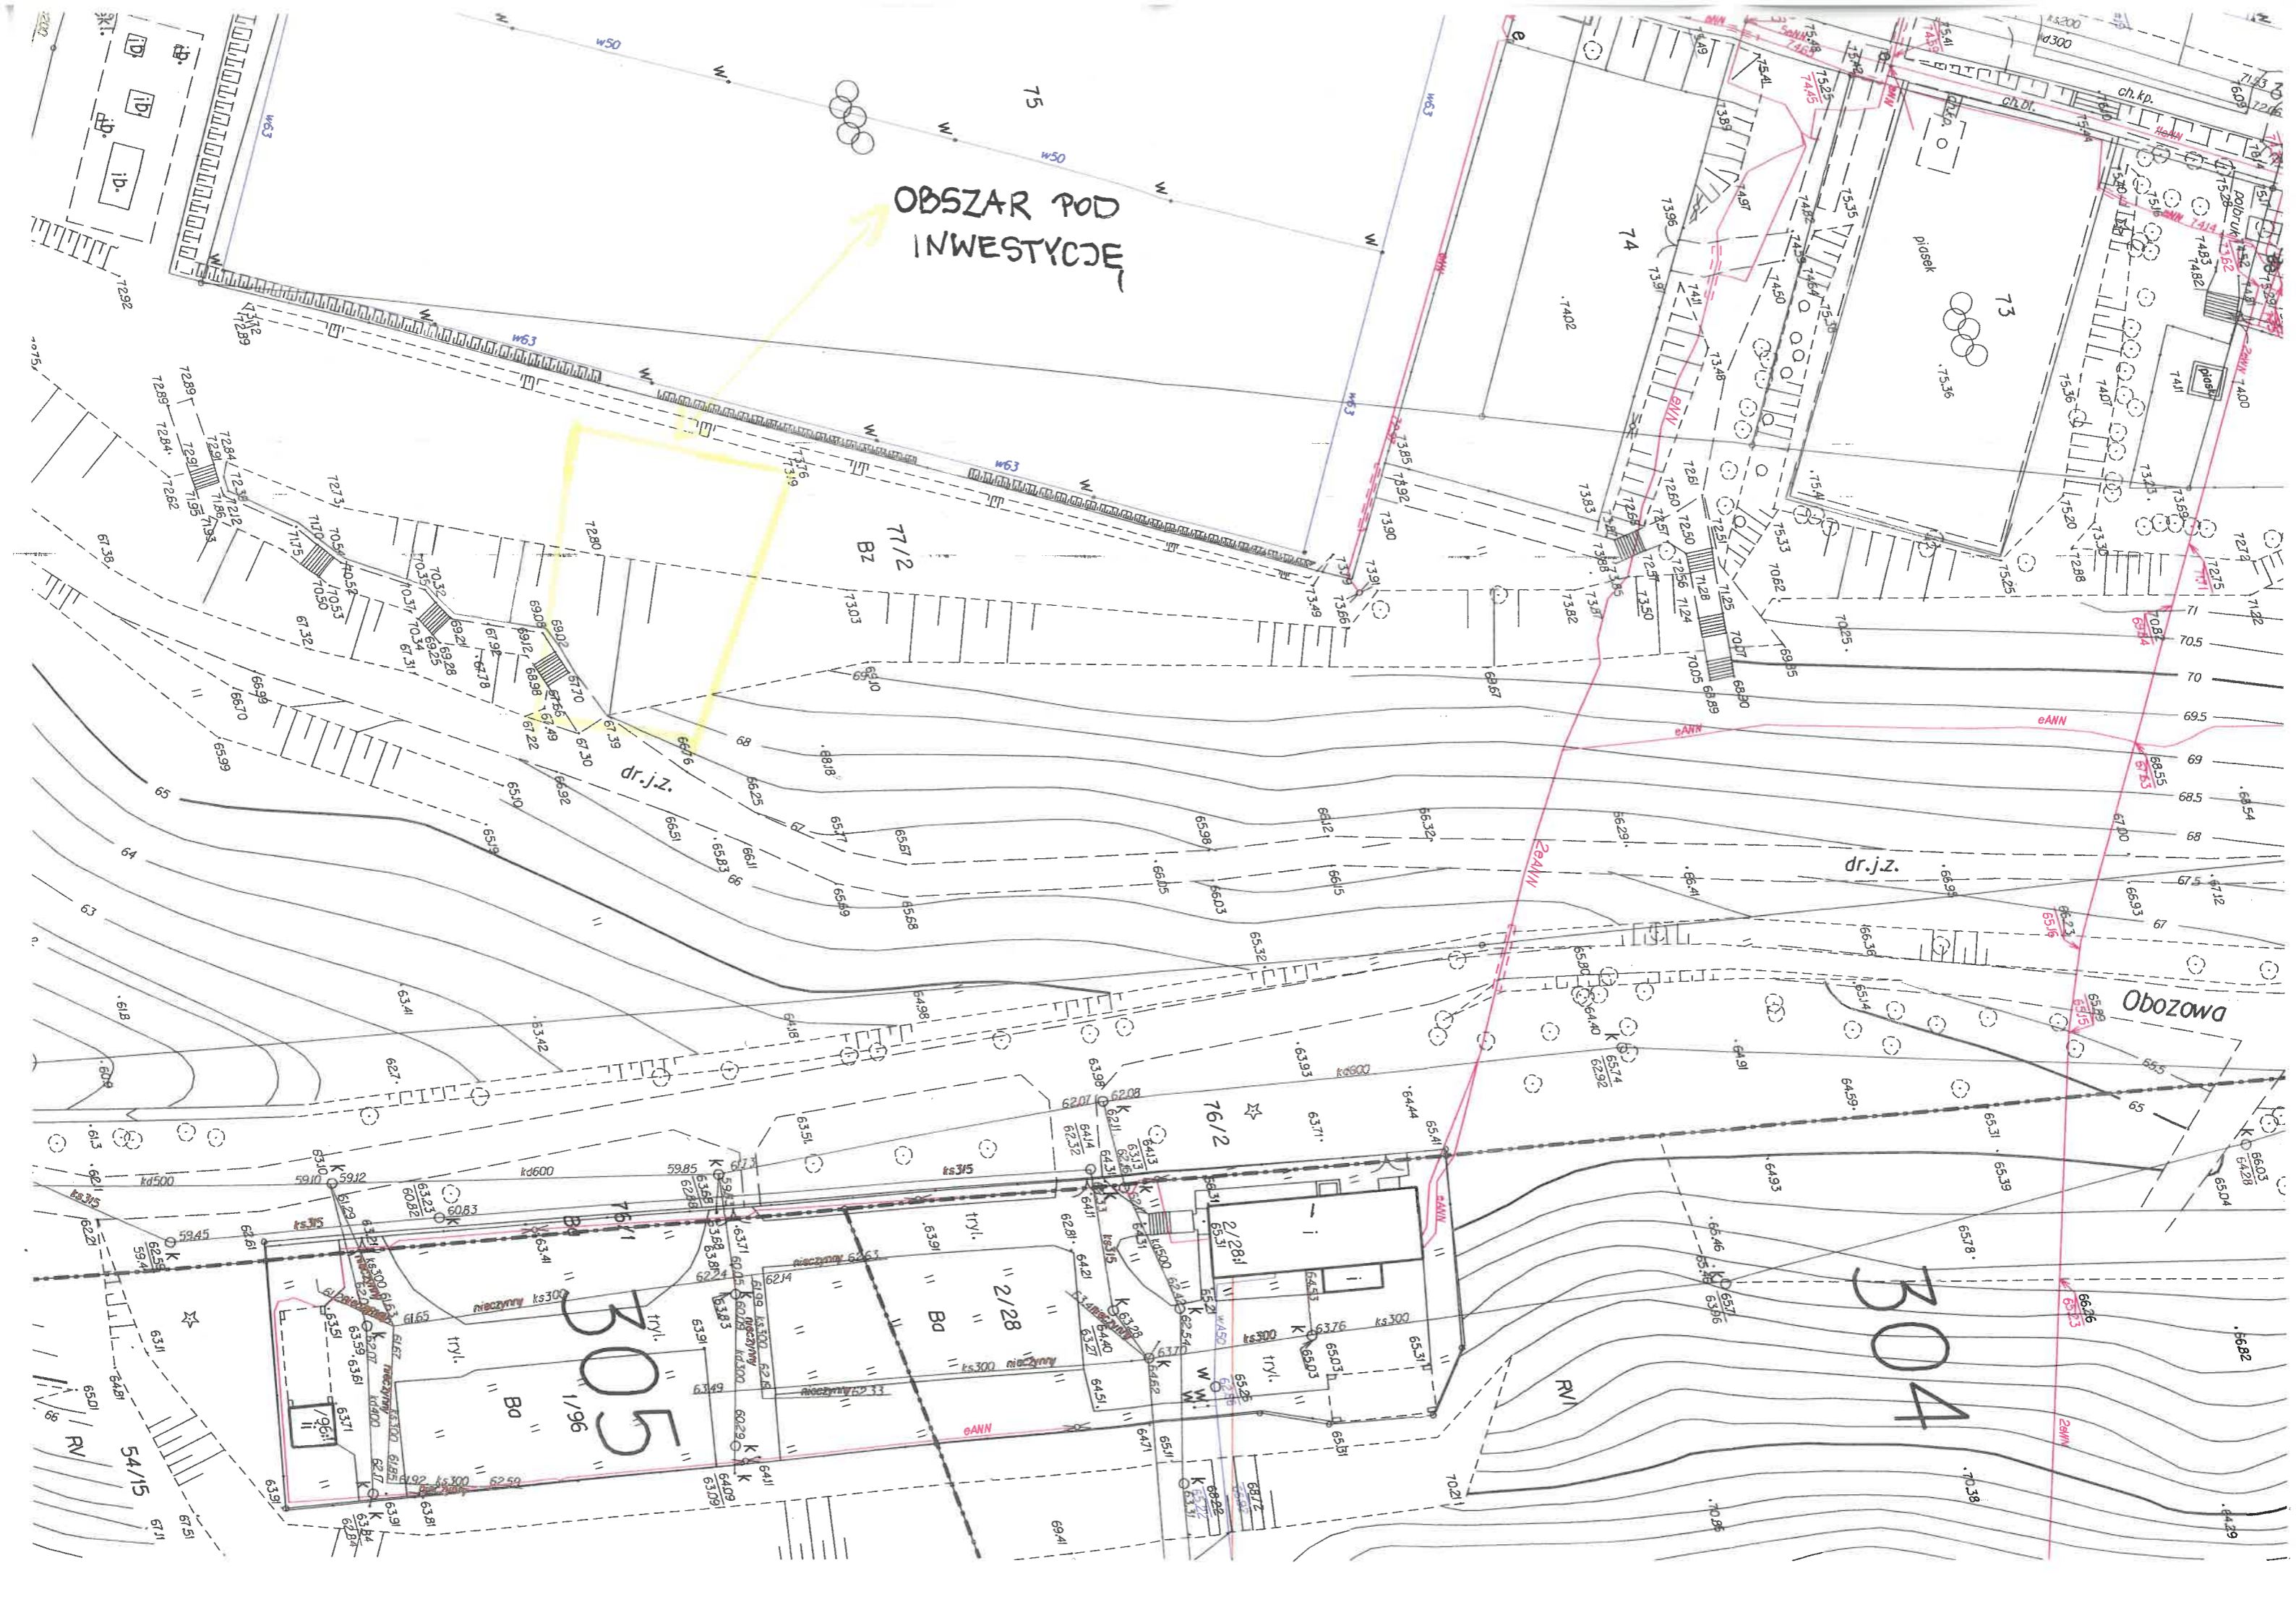



54/15

76/2

77/2

74

73

75

dr.j.z.

Obozowa

piasek





