


BUDYNEK E
BUDYNEK F

BUDYNEK F
BUDYNEK G

VIII STREFA POŻAROWA

ŚCIANA ODDZIELENIA PRZECIWOŻAROWEGO REI 120

ŚCIANA ODDZIELENIA PRZECIWOŻAROWEGO REI 120

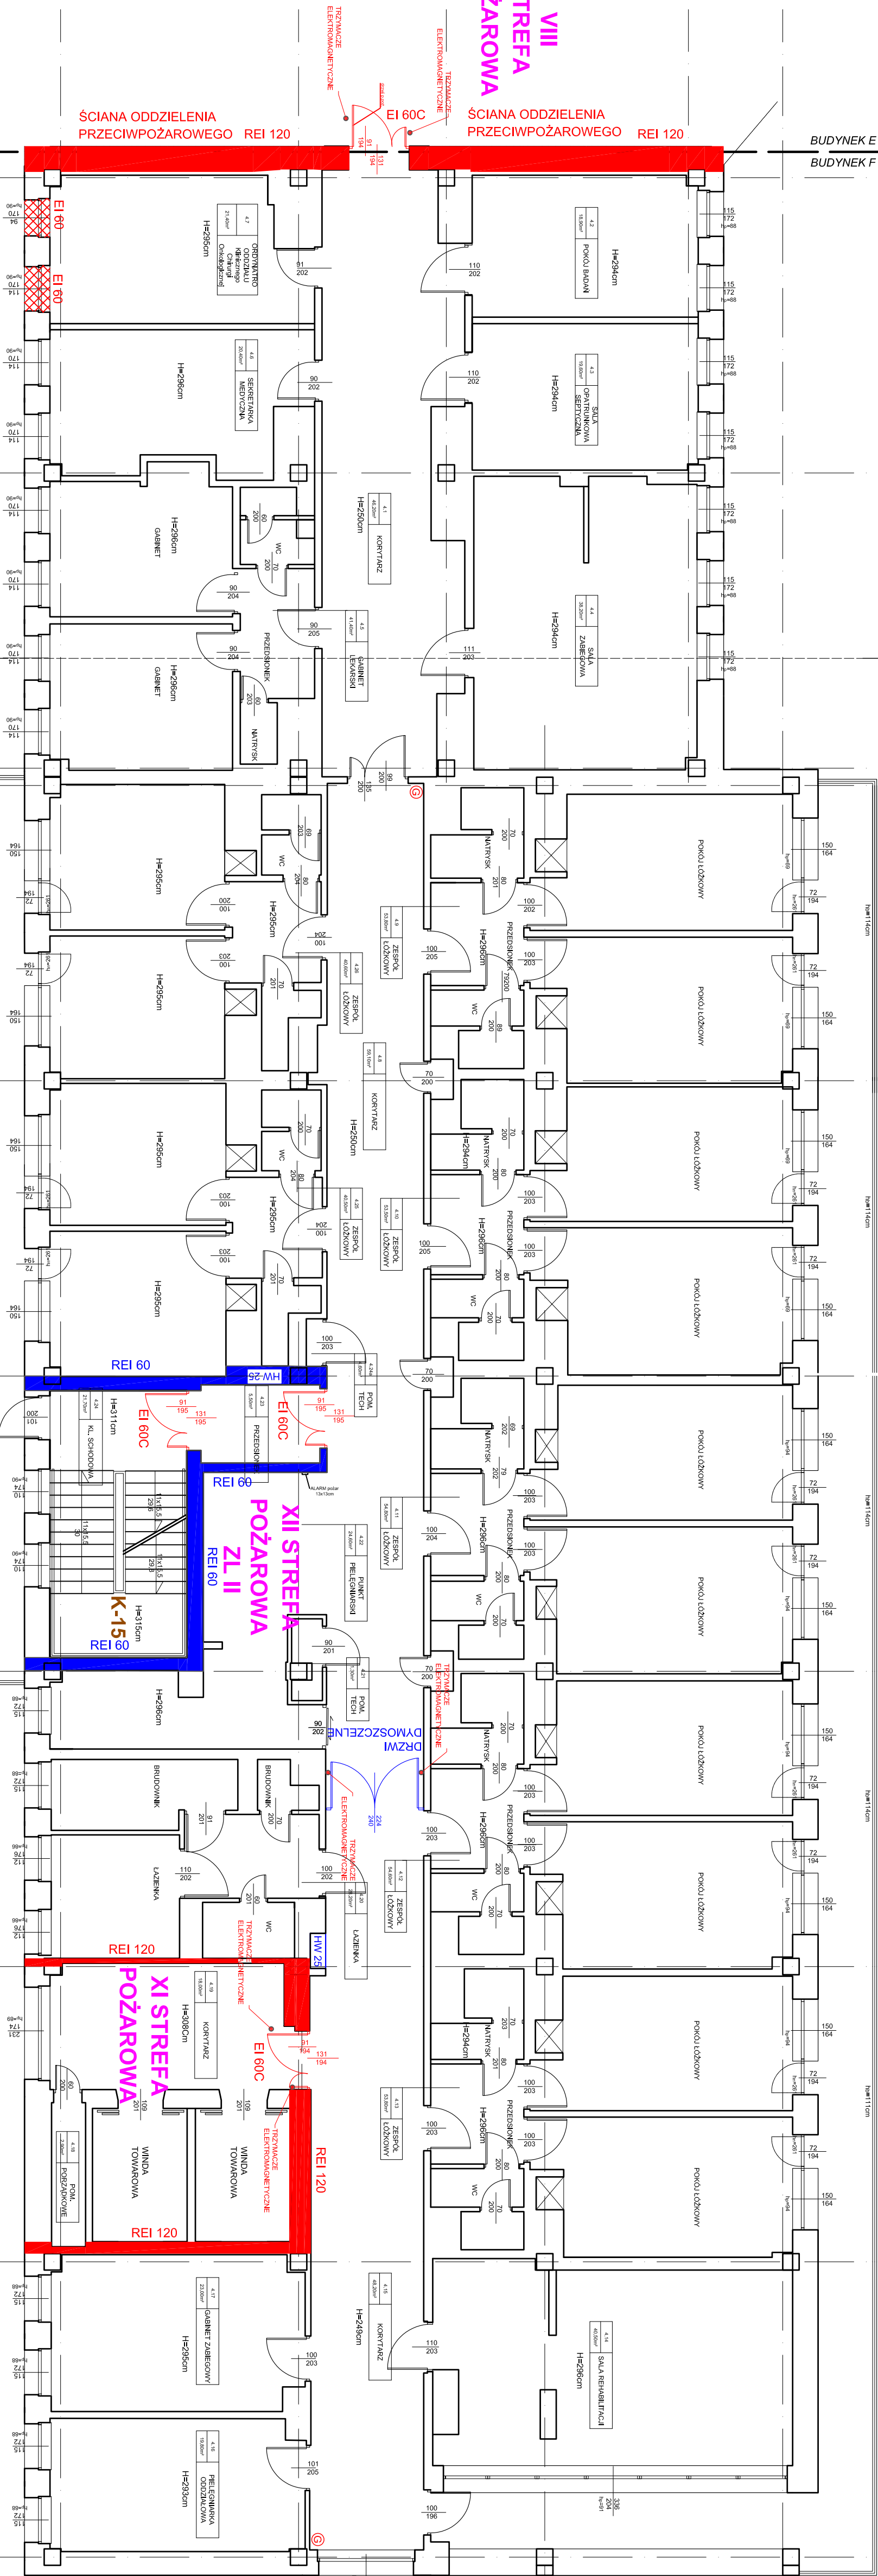

Opis:	Ekspertyza techniczna stanu ochrony przeciwpożarowej Samodzielnego Publicznego Zespołu Opieki Zdrowotnej Ministerstwa Spraw Wewnętrznych z Warmińsko-Mazurskim Centrum Onkologii w Olsztynie Al. Wojska Polskiego 37, Budynek F.
Temat:	Ekspertyza techniczna w trybie S2 ust. 3a rozporządzenia ministra Infrastruktury z 12 kwietnia 2002r. w sprawie warunków technicznych, jakim powinny odpowiadać budynki i ich usytuowanie /Dz. U. z 2002r. Nr 75, poz. 690- z późn. zm. z 2003r. Nr 33, poz. 270 z 2004r. Nr 109, poz. 1156 z 2008r. Nr 201, poz. 1236, Nr 228, poz. 1514 oraz z 2009r. Nr 56, poz. 461/.
Opracował:	mgr inż. Grzegorz Kniefel nr upr. 435/2001.
Nazwa rysunku: Rzut IV piętra	mgr inż. Wiesław Nowak (upr. rzeczc. nr 21/95) Skala: 1:100 nr rys. załącznik 7.