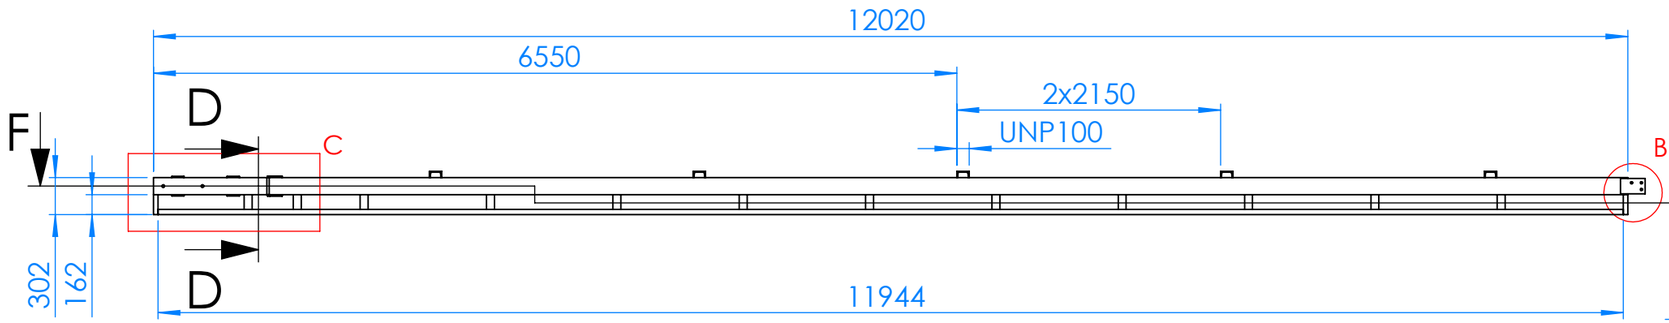

PRZEKRÓJ D-D

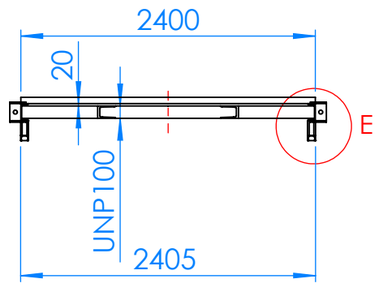

SZCZEGÓŁ E
SKALA 1 : 20

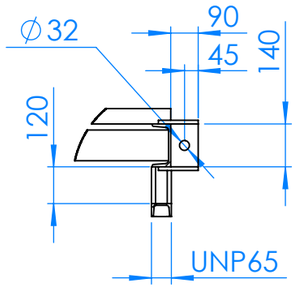

SZCZEGÓŁ B
SKALA 1 : 10

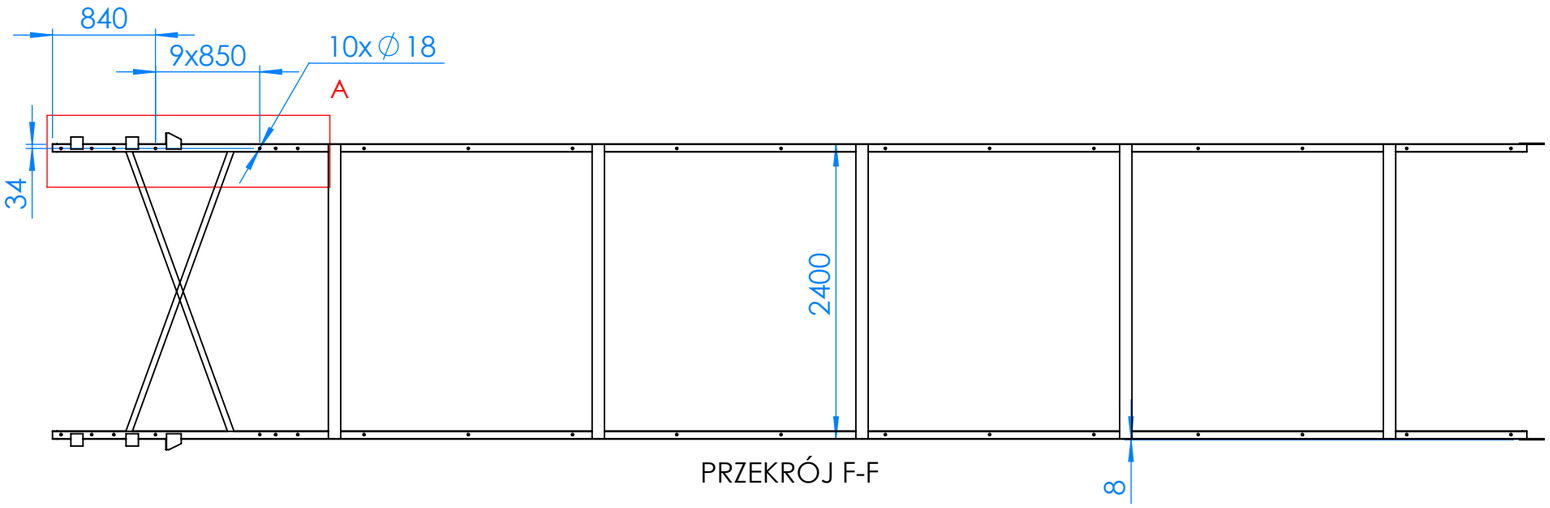

PRZEKRÓJ F-F

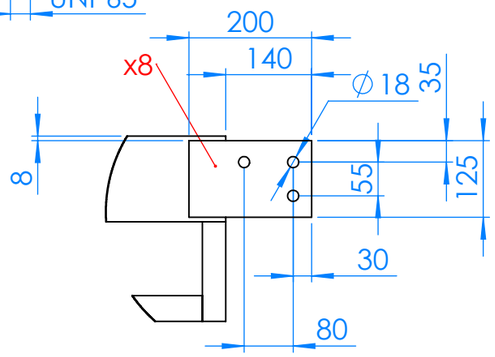

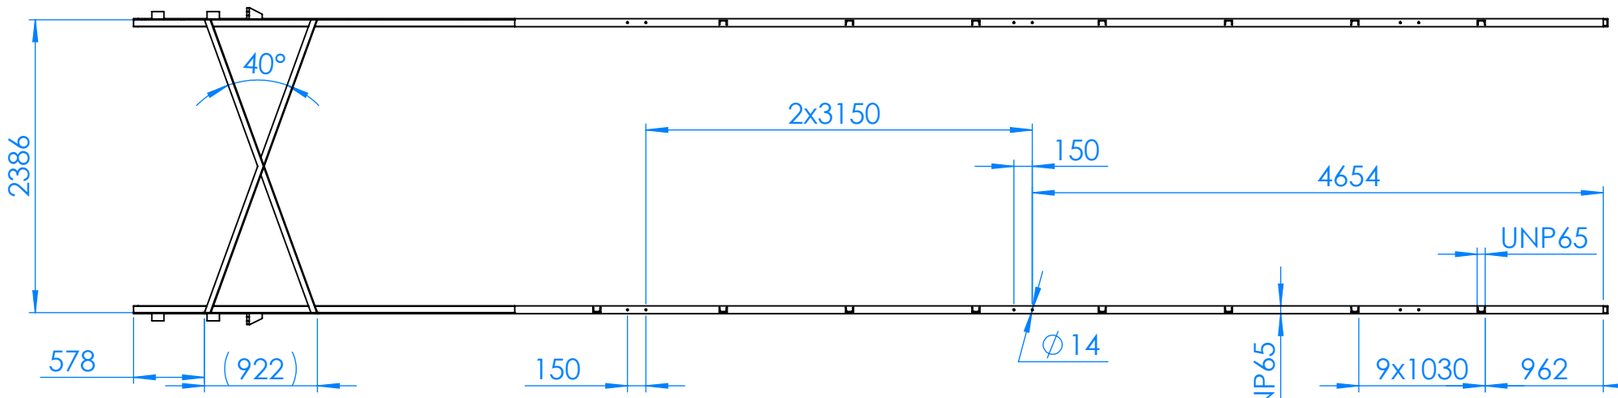

SZCZEGÓŁ C
SKALA 1 : 20

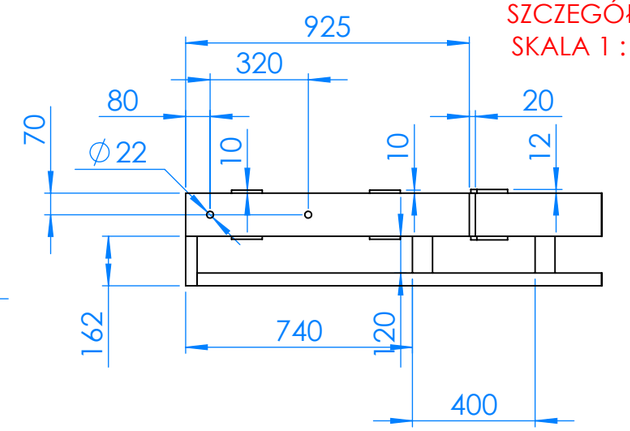

Masa: 766kg

SZCZEGÓŁ A
SKALA 1 : 20

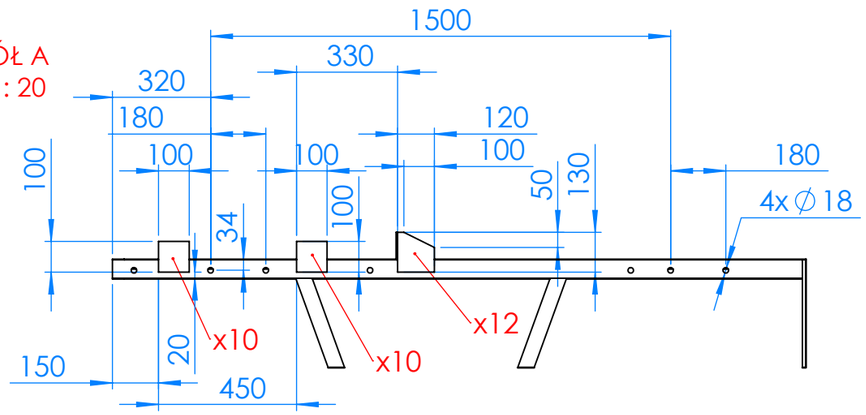

Tolerancje ogólne: PN-EN ISO 13920 klasa B/F ; PN-EN ISO 22768-1/2 klasa m/K | Wymagania ogólne dla złączy spawanych: PN-EN 25817 klasa D

Odpowiedzialny wydział	Konstruował	Sprawdził	Zatwierdził		Masa
KBKC	Mariusz Małysz	Ireneusz Pękała			kg

Rodzaj rysunku		Podziałka	Materiał
		1:50	

Tytuł: **Segment I DKnap**

Numer rysunku: Segment I DKnap

Zmiana	Data wydania	Format	Arkusz
	28 lutego 2024	A3	1/1

KAROL KANIA I SYNOWIE

Niniejsza dokumentacja stanowi własność firmy **Karol Kania i Synowie sp. z o.o.** i jest utworem w rozumieniu ustawy z dnia 4 lutego 1994r. o prawie autorskim i prawach pokrewnych (Dz.U.Nr 90, poz. 631) Żadna jej część nie może być rozpowszechniana lub kopiowana w jakikolwiek sposób (elektroniczny, mechaniczny lub inny) bez pisemnej zgody **Karol Kania i Synowie sp. z o.o.**