
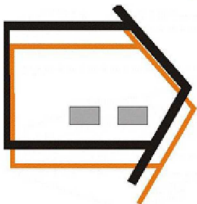



- VECTOR 3 LED 116LM 4150LM PRM MAT IP40 840 (2BY) 3765 V
- TYTAN 2 LED 1150lm 4550lm 840 IP66 (2BY) 2918 V
- CAMEA LED EVD 2050lm 840 (2BY) 21 V
- Oprawa typu plafon DIONE LED PLUS ASYMMETRIC 2300lm 840 IP65 (21W)
- oprawa uliczna na wysięgniku przysiędnym np. ASTRA LED, 69W, barwa
światła 5700K, 9100lm, kolor szary, IP 66

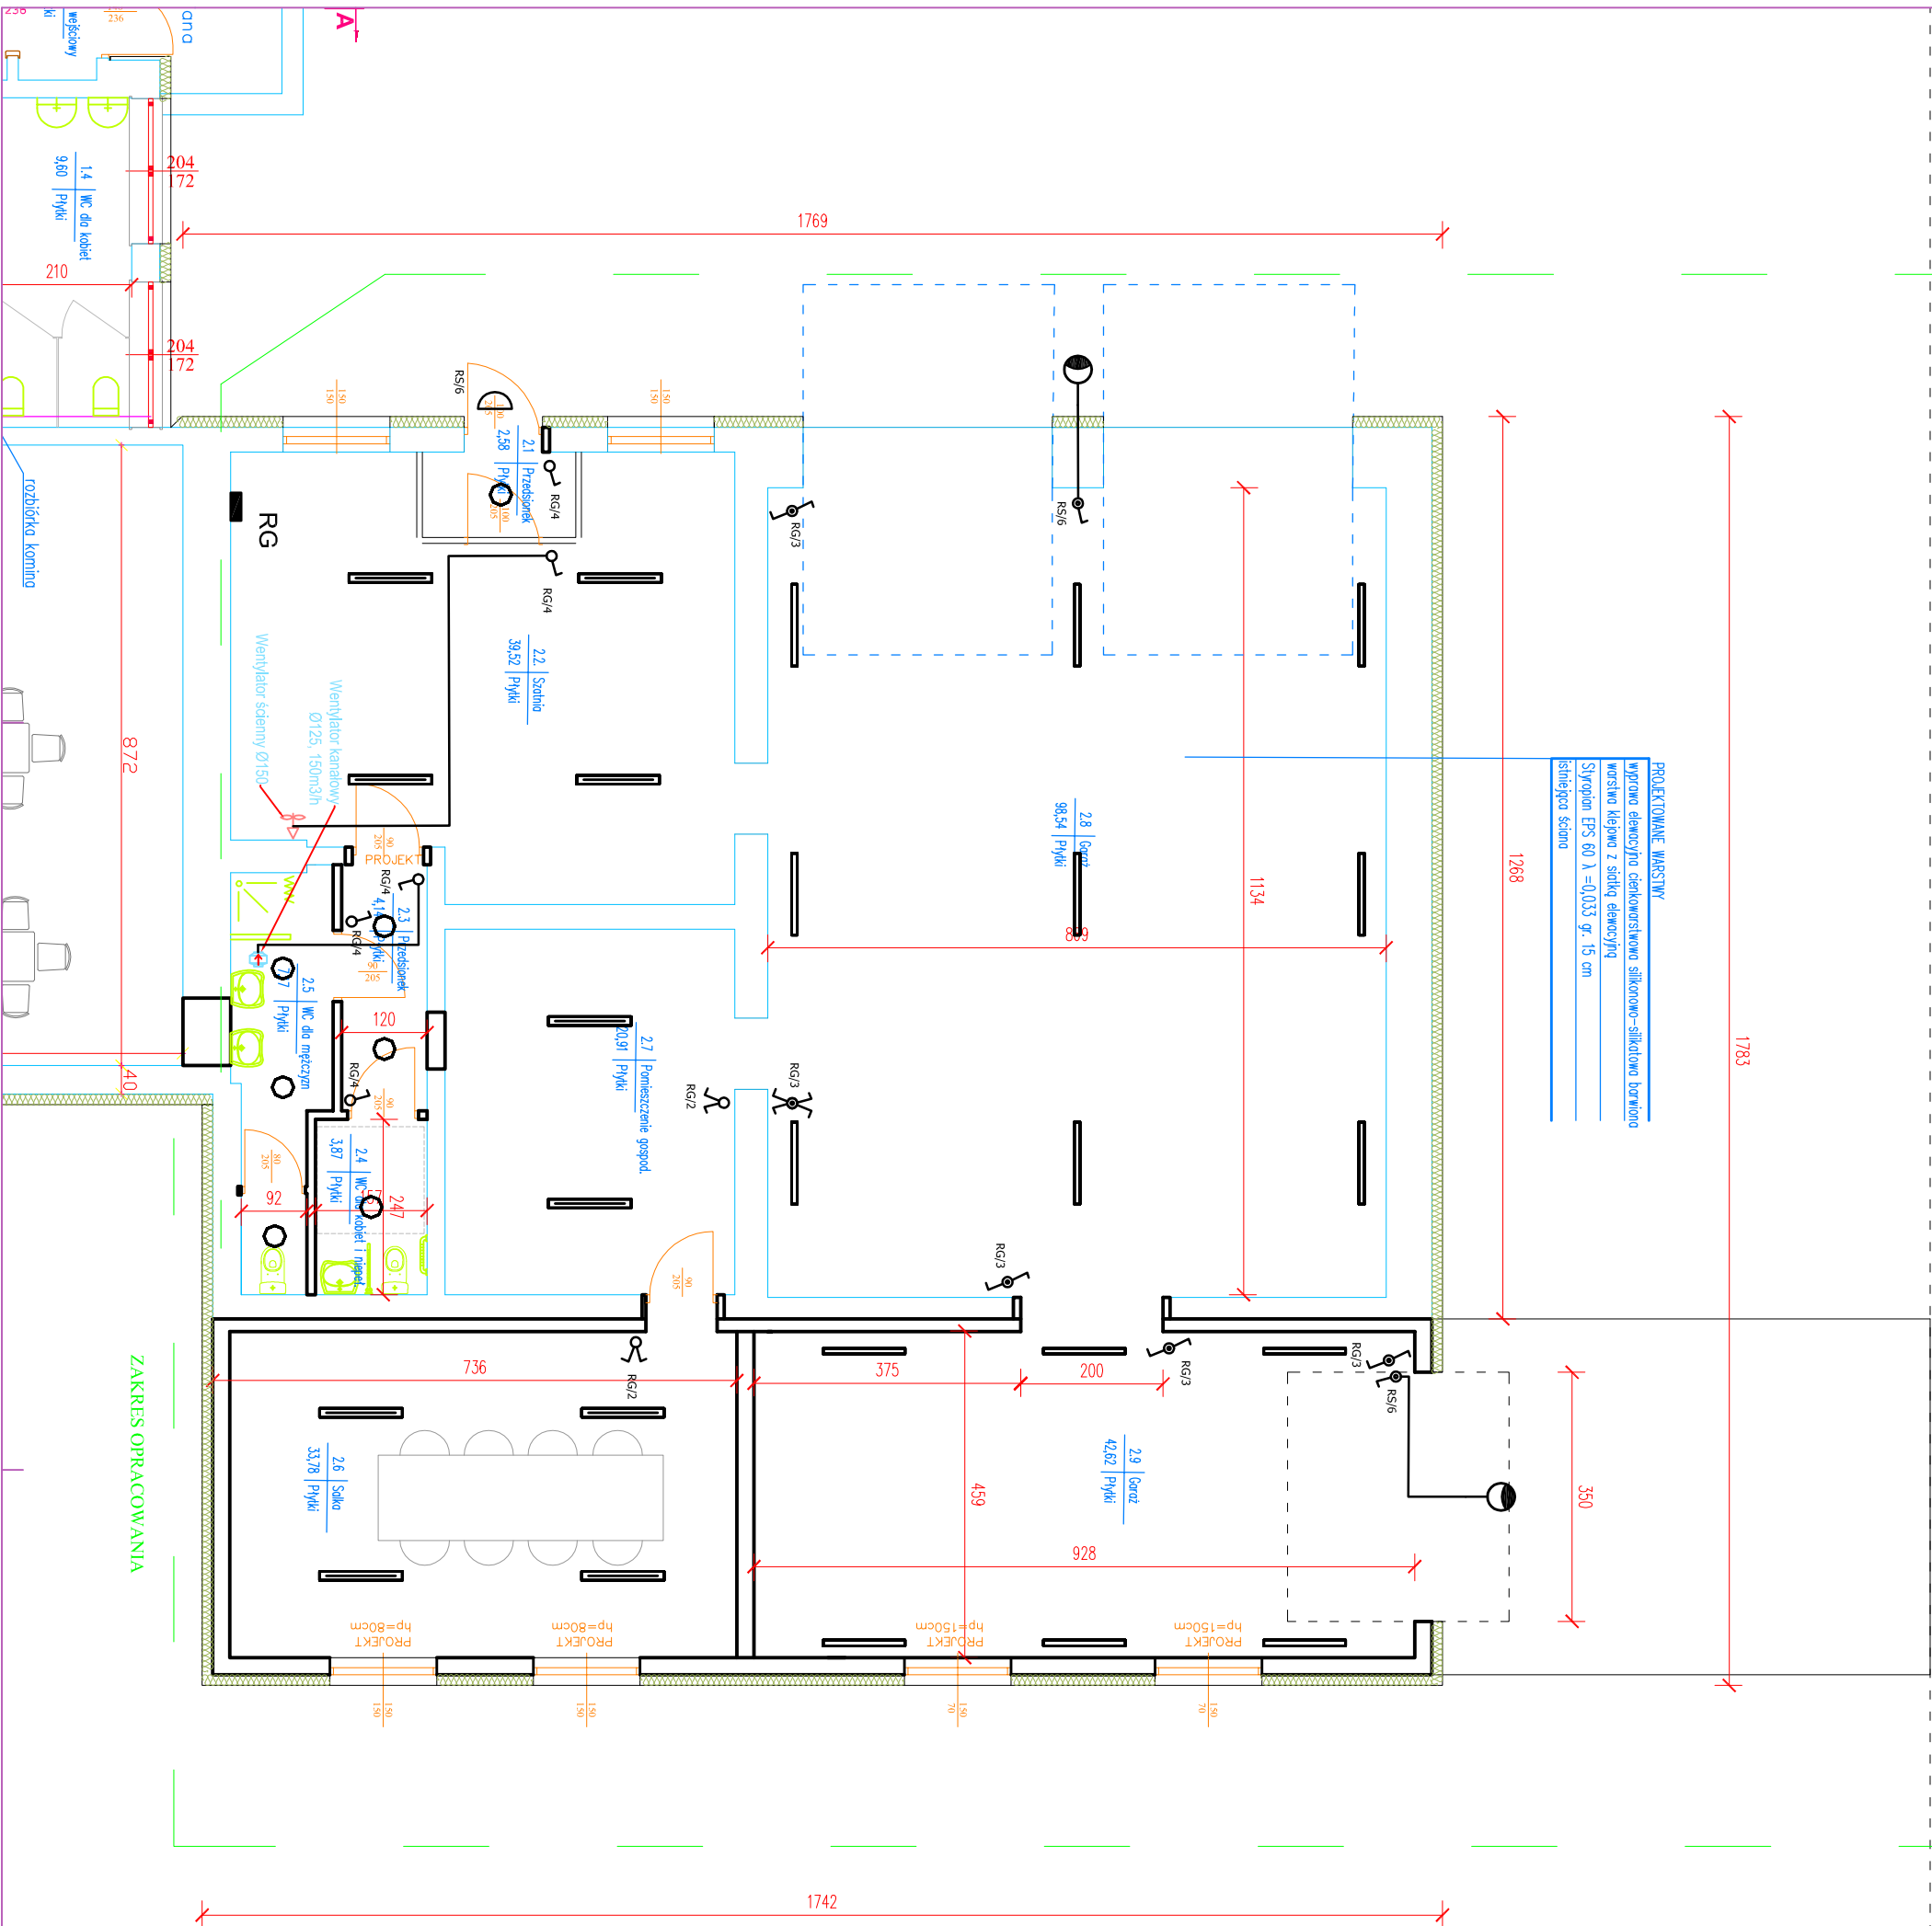

USŁUGI INWESTYCYJNE
NADZORY BUDOWLANE
KONSULTACJE
mgr inż. SŁAWOMIR MAJĄKA
87-300 BRODNICA
GORCZENICA 98C

PROJEKTANT:

mgr inż. Paweł Dąbrowski
KUP/0064/POE/14
do projektowania bez ograniczeń w zakresie architektury
Inżynieria i projektowanie architektury

ASYSTENT:

techn. Leszek Dąbrowski

Modernizacja budynku remizy
strażackiej OSP Konogiady

RYSUJĄCY:

RZUT PRZYZIEMIENIA

INWESTOR:

Miasto i Gmina Jabłonowo Pomorskie
ulica Główna 28
87-330 Jabłonowo Pom.

ELEKTRYCZNA

SKALA: 1:100

04.2025

NR RYSUNKU: E-02