

KOPIA MAPY NUMERYCZNEJ

1:1000

Województwo: KUJAWSKO-POMORSKIE
Powiat: BRODNICKI
Gmina/Miasto: JABŁONOWO POMORSKIE
Obręb: KONOJADY

Poświadcza się zgodność niniejszej kopii z treścią materiału państwowego zasobu geodezyjnego i kartograficznego.

Organ prowadzący państwowy zasob geodezyjny i kartograficzny

STAROSTA BRODNICKI

Nazwa materiału zasobu

MAPA ZASADNICZA

Identyfikator ewidencyjny materiału zasobu

P.0402.2015.2172


Data wykonania kopii

04.02.2025r.

Imię, nazwisko i podpis osoby reprezentującej organ

z up. S. JAKUBOWSKI
Anna Guz
geodeta w Wydziale Geodezji,
Katastru Geodezji i Nieruchomości

Mapa nie służy dla celów projektowych

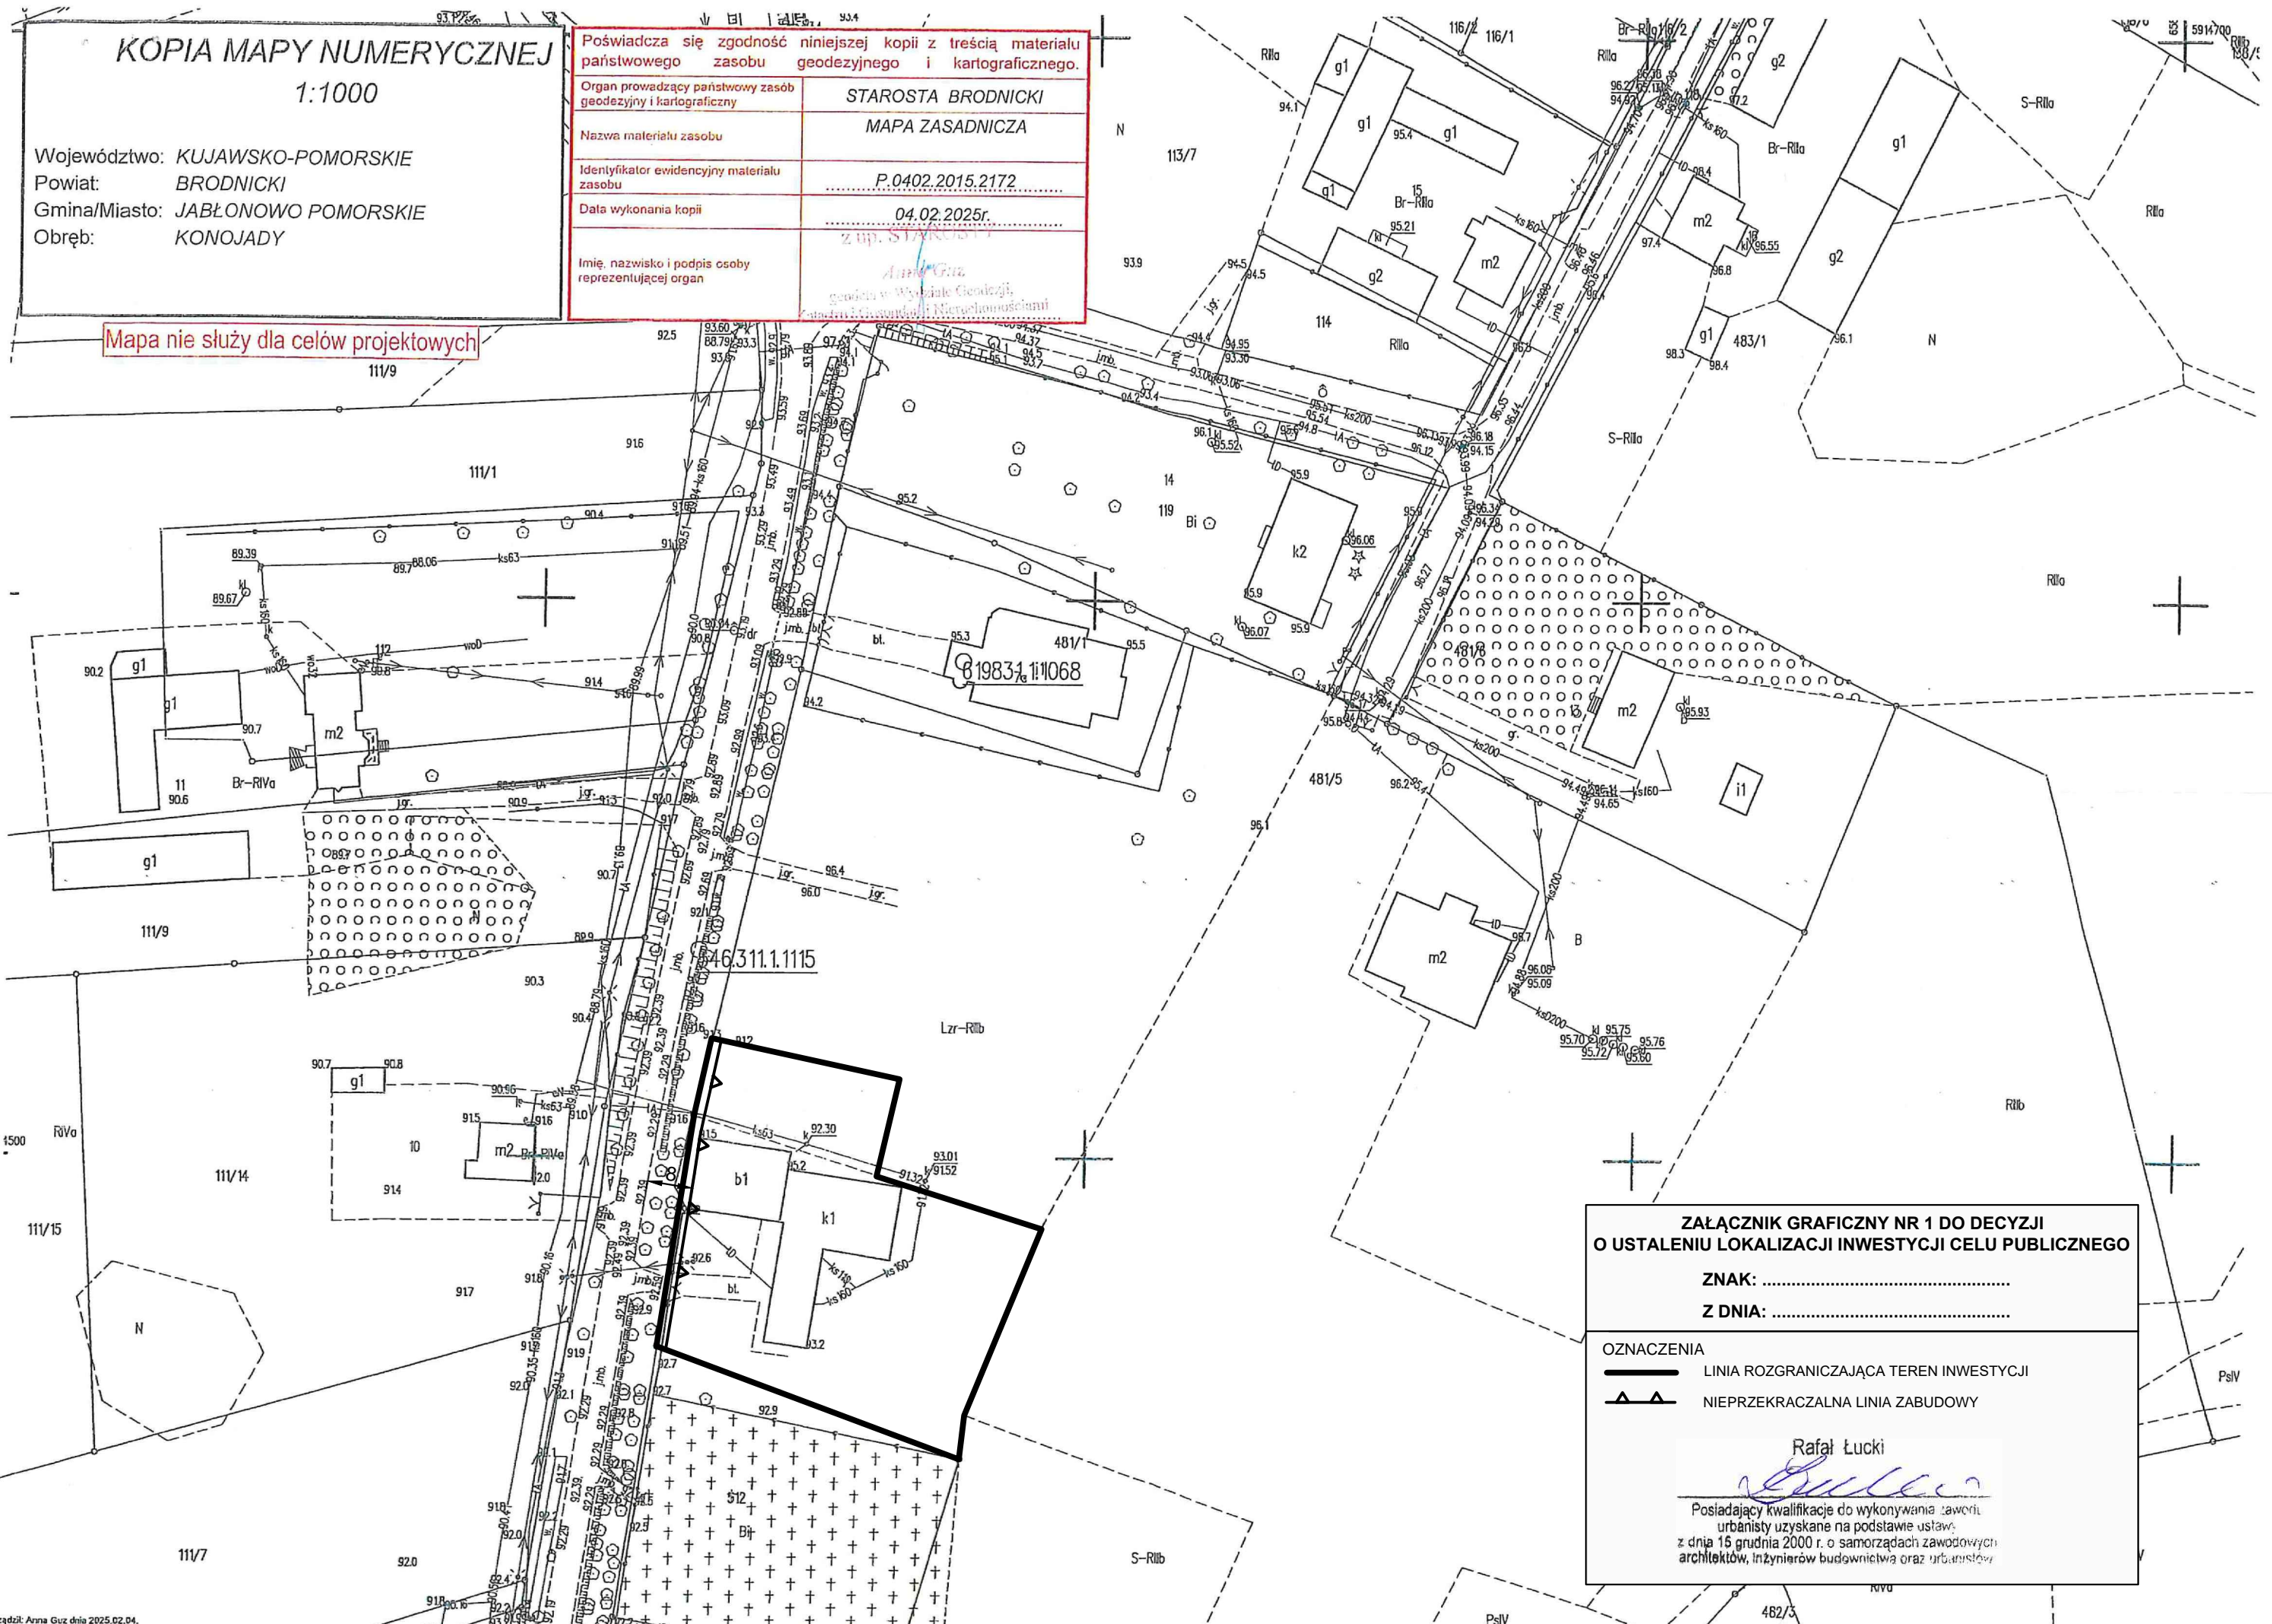

ZAŁĄCZNIK GRAFICZNY NR 1 DO DECYZJI O USTALENIU LOKALIZACJI INWESTYCJI CELU PUBLICZNEGO

ZNAK:

Z DNIA:

OZNACZENIA

— LINIA ROZGRANICZAJĄCA TEREN INWESTYCJI

▲▲ NIEPRZEKACZALNA LINIA ZABUDOWY

Rafał Łucki

Posiadający kwalifikacje do wykonywania zawodu
urbanisty uzyskane na podstawie ustawy
z dnia 15 grudnia 2000 r. o samorządach zawodowych
architektów, inżynierów budownictwa oraz urbanistów