


INWENTARYZACJA

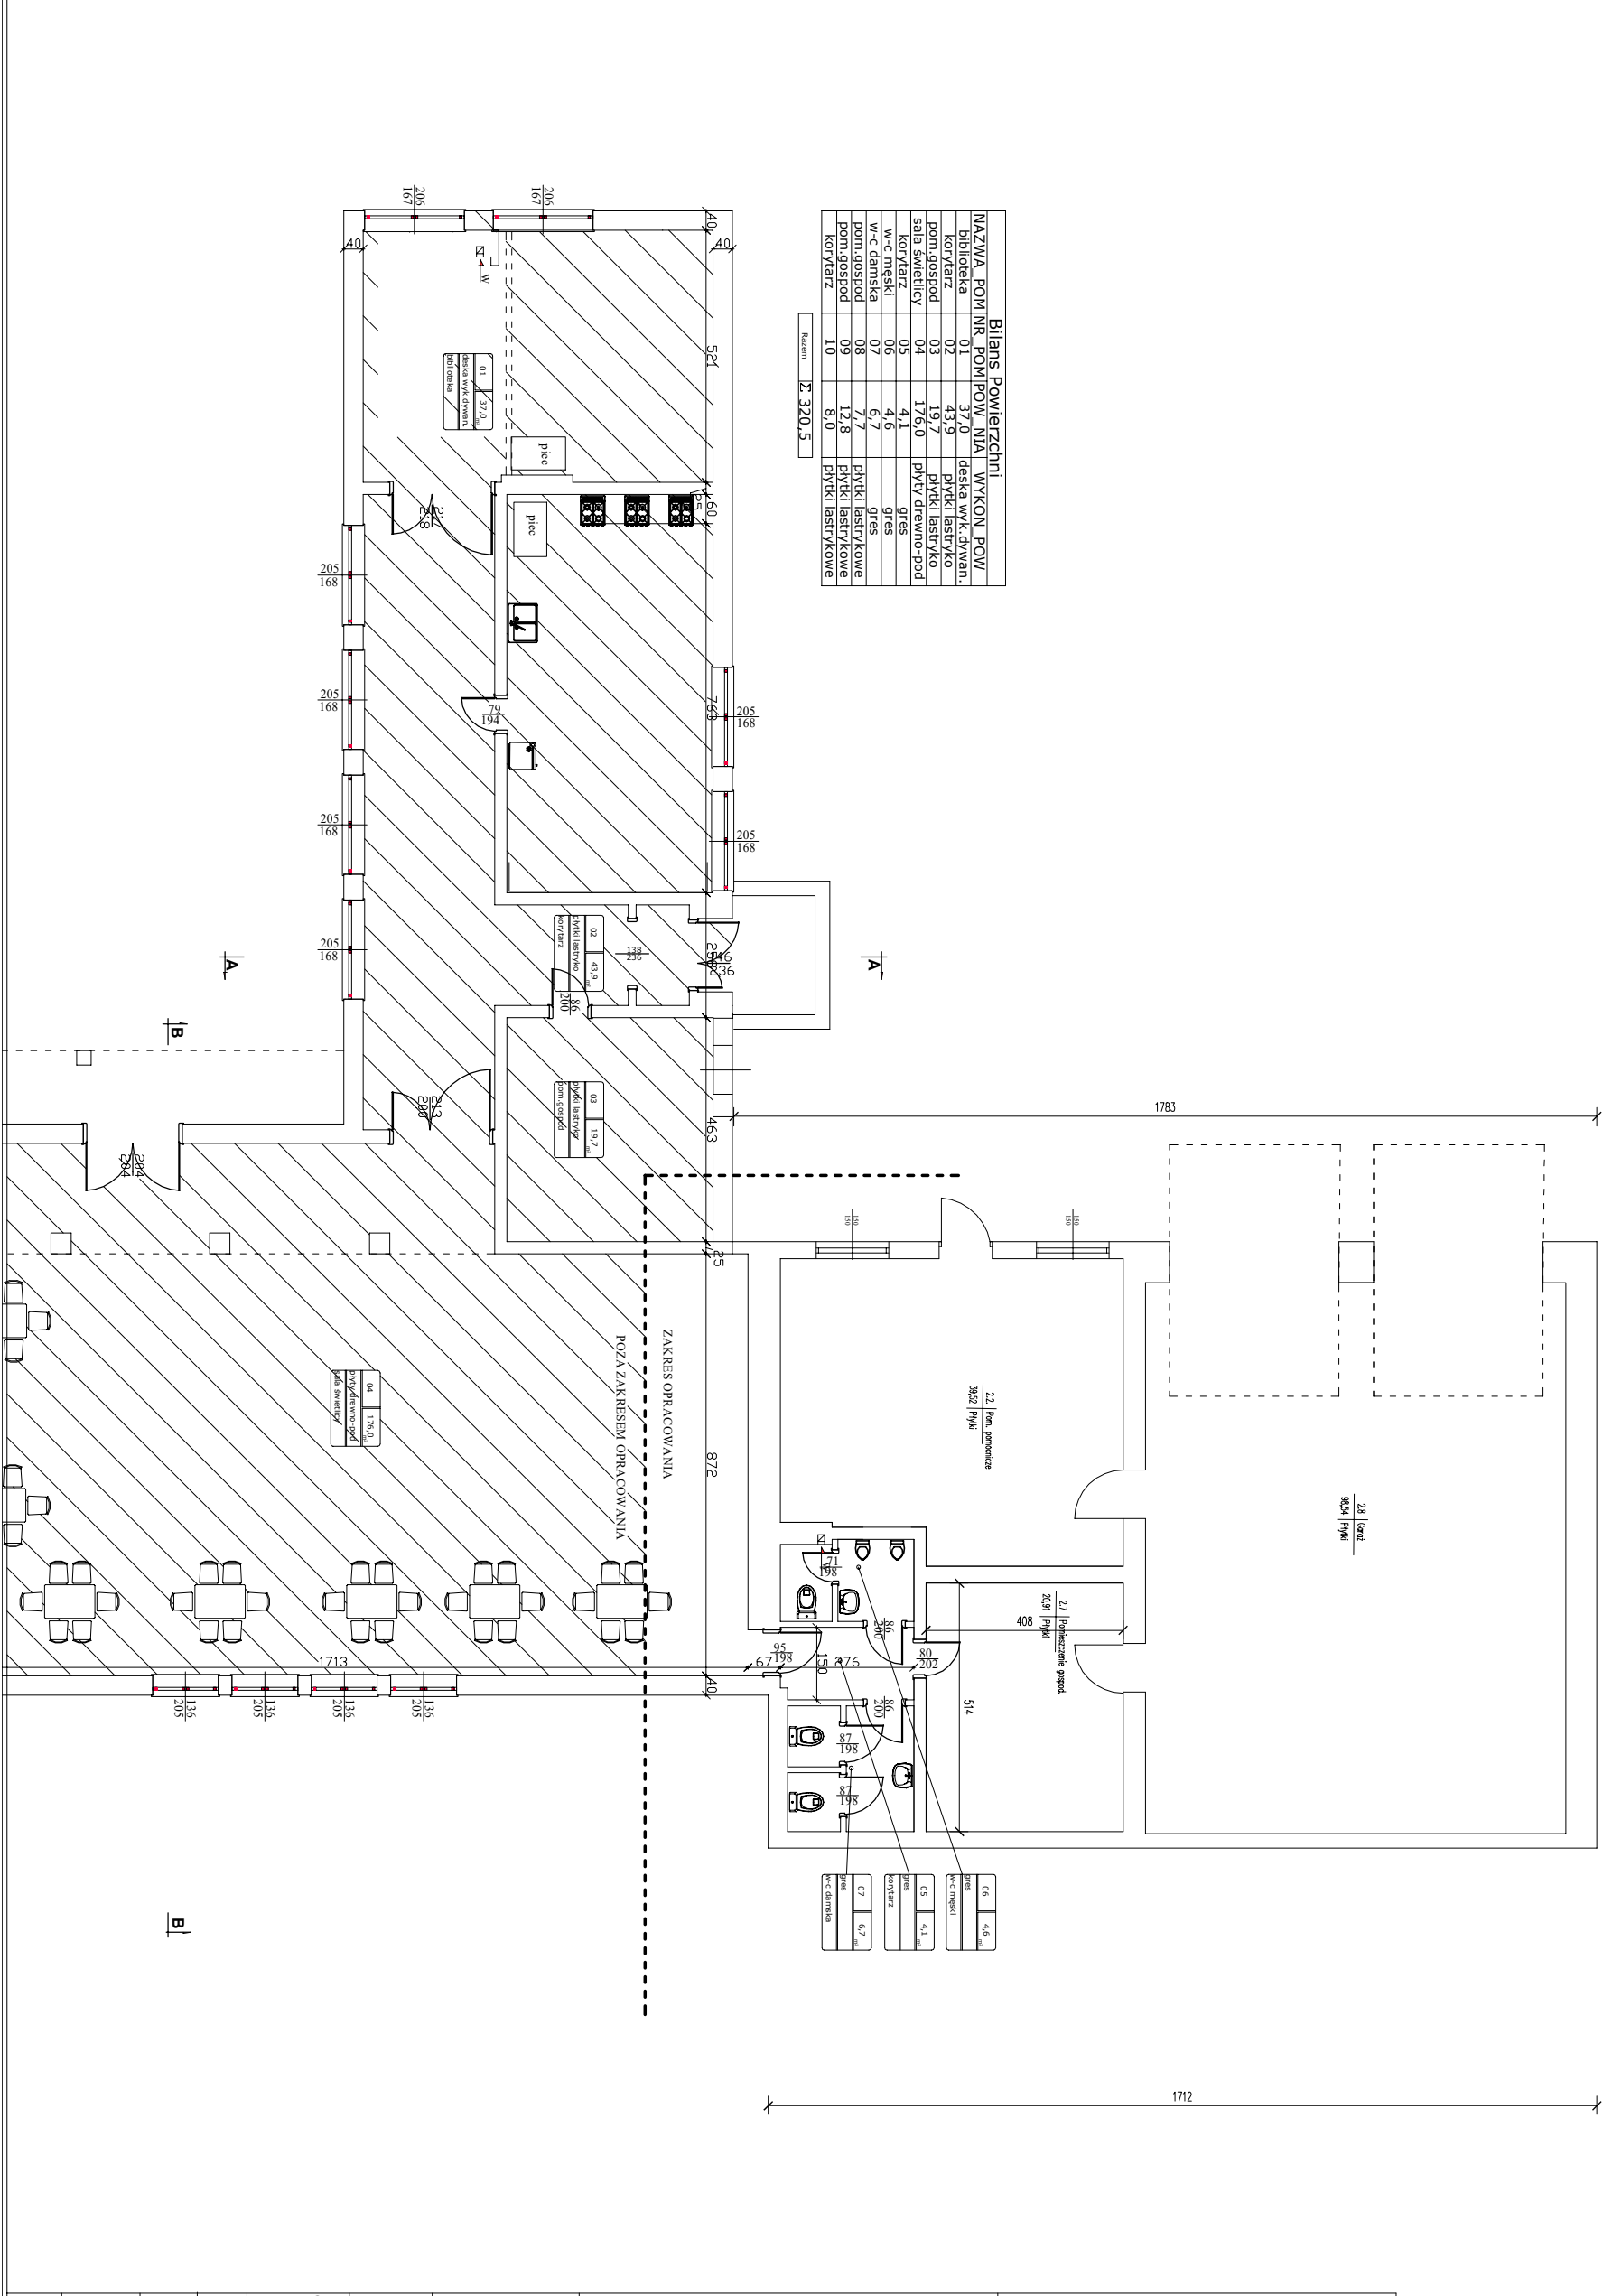

Bilans Powierzchni			

Razem: 320,5

USŁUGI INWESTYCYJNE  
MAGAZYN BUDOWLANE  
KOSZTORYSOWANIE  
mgr inż. SŁAWOMIR MAŁKA  
87-300 BRDOWICA  
GÓRCZEWICA 98c.

**PROJEKTANT:**  
mgr inż. Sławomir Małka  
upr. proj. KUP.003/POOK/10  
do projektowania bez ograniczeń  
w specjalności konstrukcyjno-budowlanej

**OPRACOWAŁ:**  
inż. Mateusz Małka

**Rozbudowa i przebudowa  
budynku remizy  
strażackiej OSP  
w Konojadach**

RYSUNEK:  
**RZUT PRZYZIEMIEMIA**

INWESTOR:  
**GINA JABŁONOWO POMORSKIE**  
ulica Główna 28  
87-330 Jabłonowo Pom.

SKALA:  
**1:100**

03.2025

NR RYSUNKU: NR STRONY: