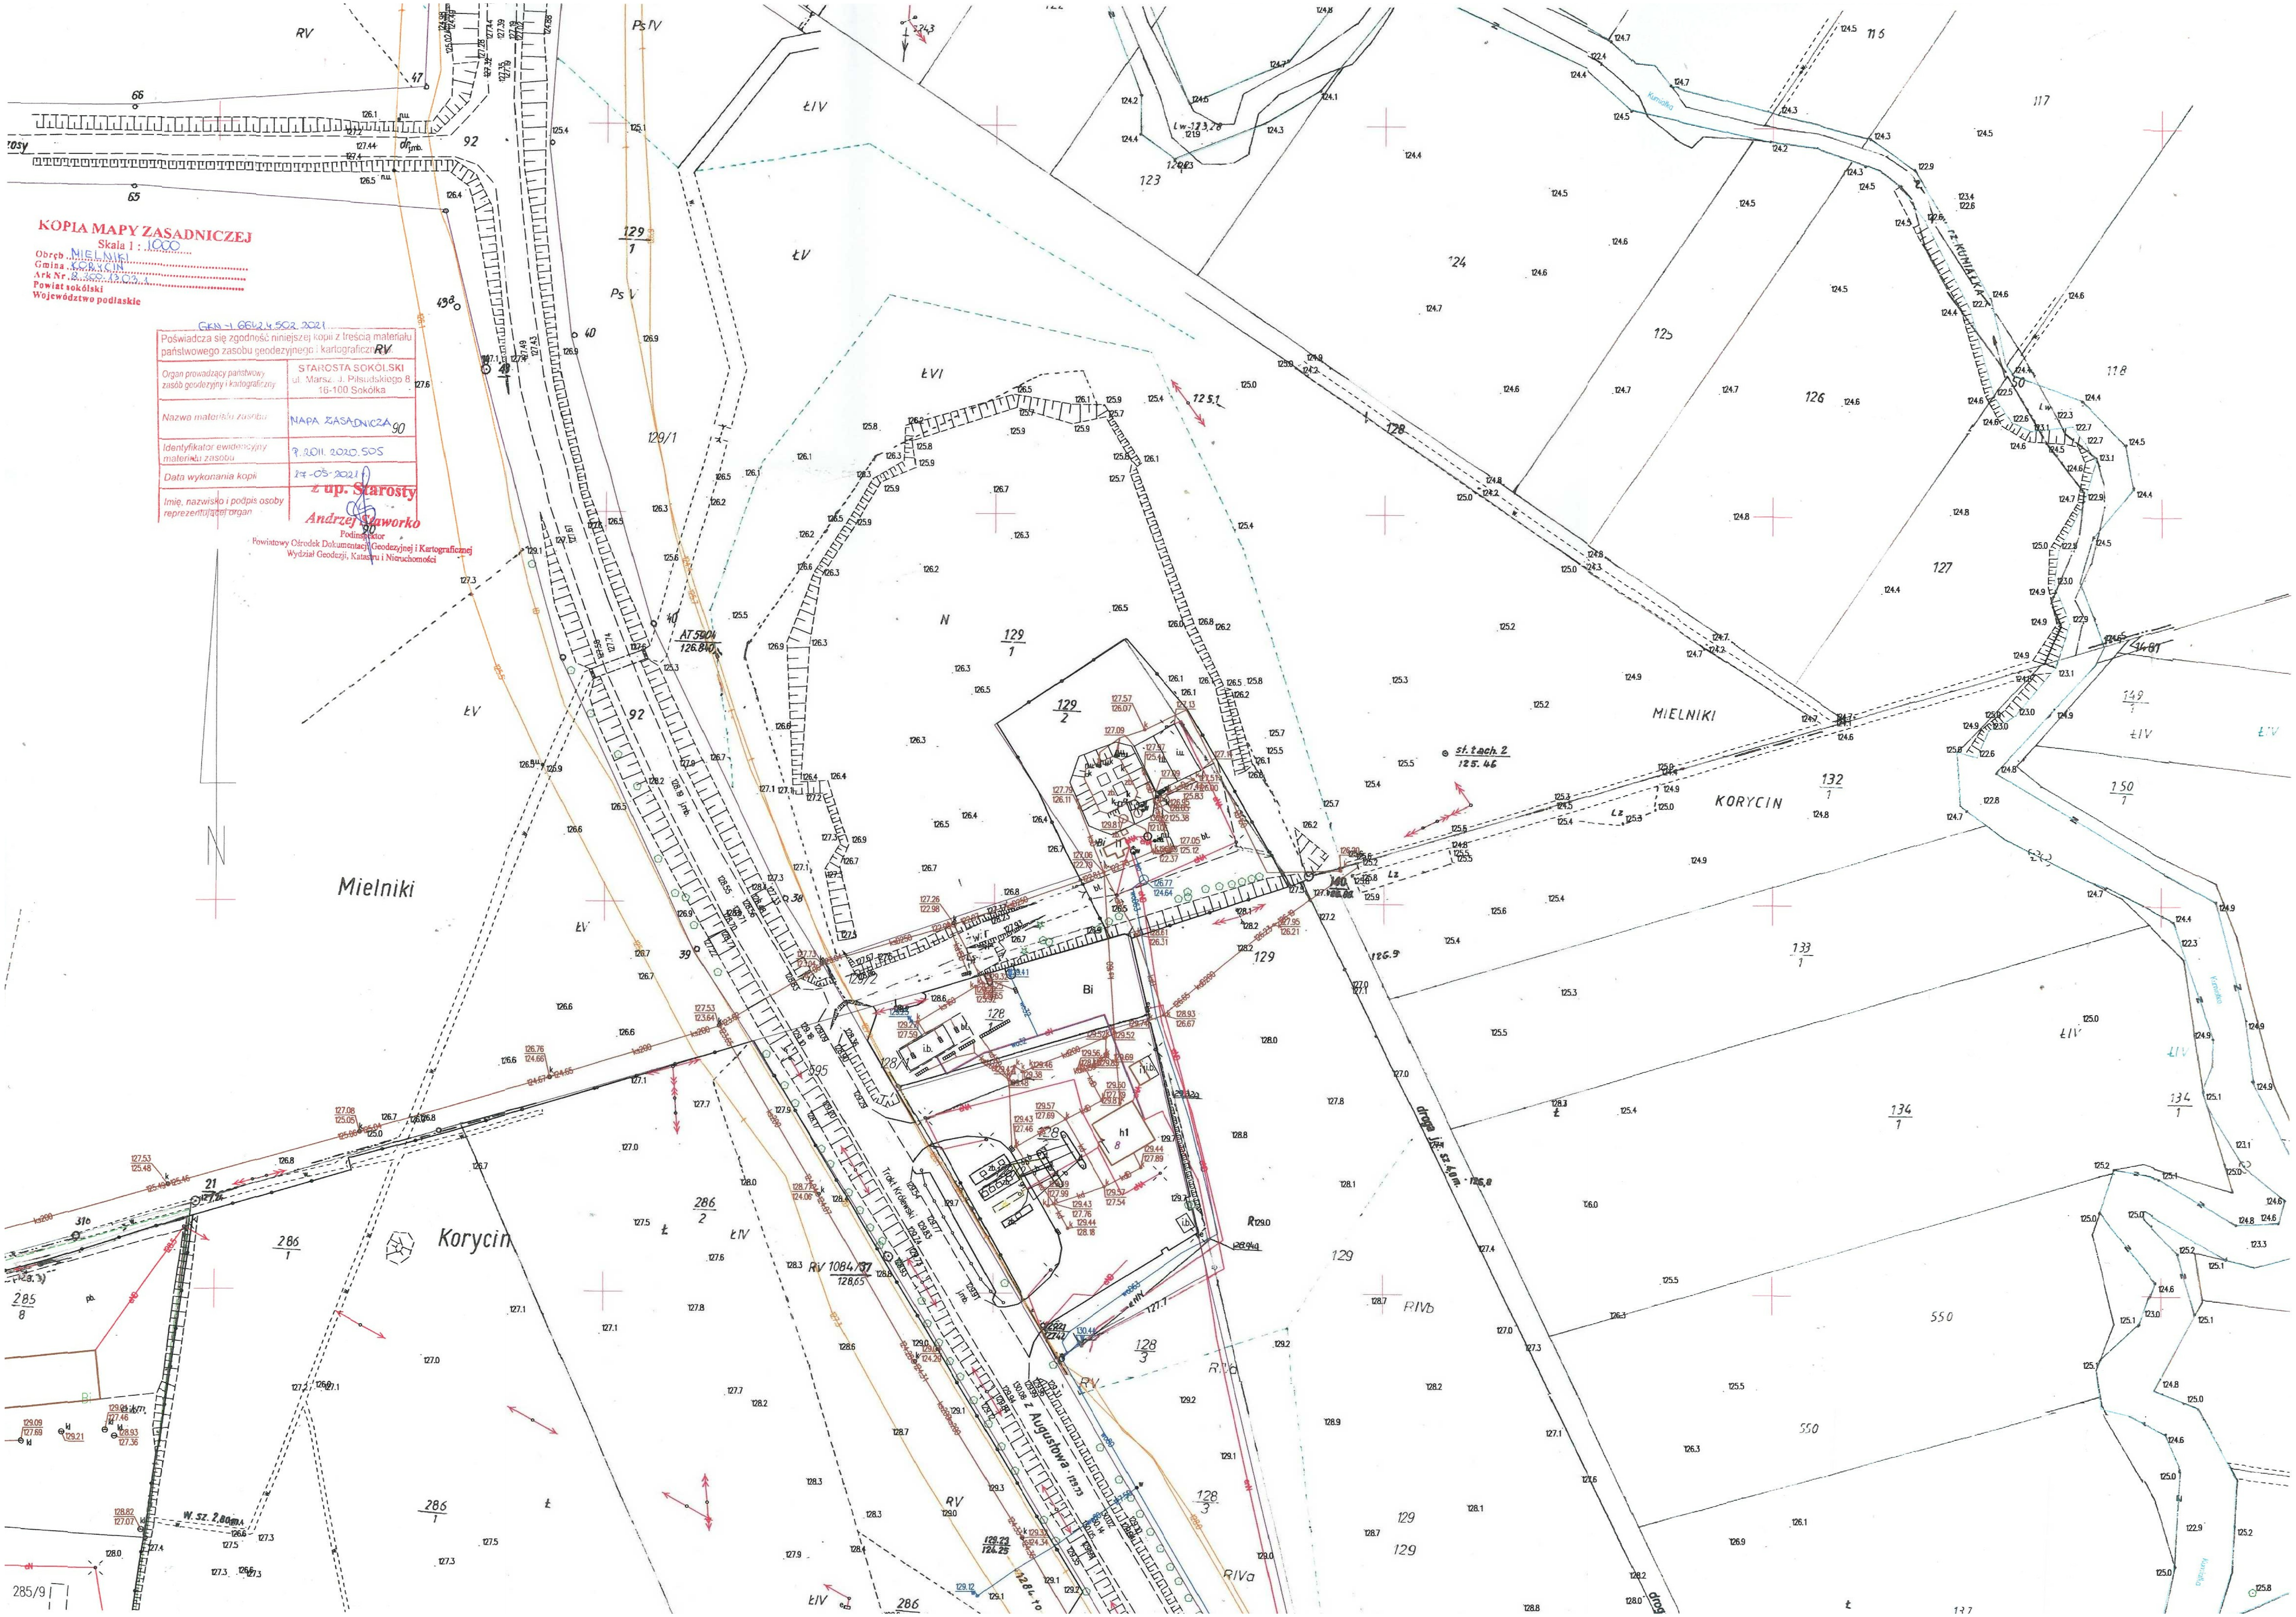
KOPIA MAPY ZASADNICZEJ
Skala 1 : 1000
Obręb MIELNIKI
Gmina KORYCIN
Ark Nr. 8.300.13.03.1
Powiat sokólski
Województwo podlaskie
GKN-I.6642.4.502.2021
Poświadcza się zgodność niniejszej kopii z treścią materiału państwowego zasobu geodezyjnego i kartograficznego
Organ prowadzący państwowy zasób geodezyjny i kartograficzny
STAROSTA SOKÓLSKI
ul. Marsz. J. Piłsudskiego 8
16-100 Sokółka
Nazwa materiału zasobu
MAPA ZASADNICZA
Identyfikator ewidencyjny materiału zasobu
P.2011.2020.505
Data wykonania kopii
27-05-2021
Imię, nazwisko i podpis osoby reprezentującej organ
z up. Starosty
Podinspektor
Powiatowy Ośrodek Dokumentacji Geodezyjnej i Kartograficznej
Wydział Geodezji, Katastru i Nieruchomości
Mielniki
Korycin
MIELNIKI
KORYCIN
Trakt Królewski
z Augustowa
droga jt. sz. 4,0 m.
rz. KUMIAŁKA
st. tach. 2
125.46