


ELEWACJA E-9
PÓŁNOCNO-ZACHODNIA

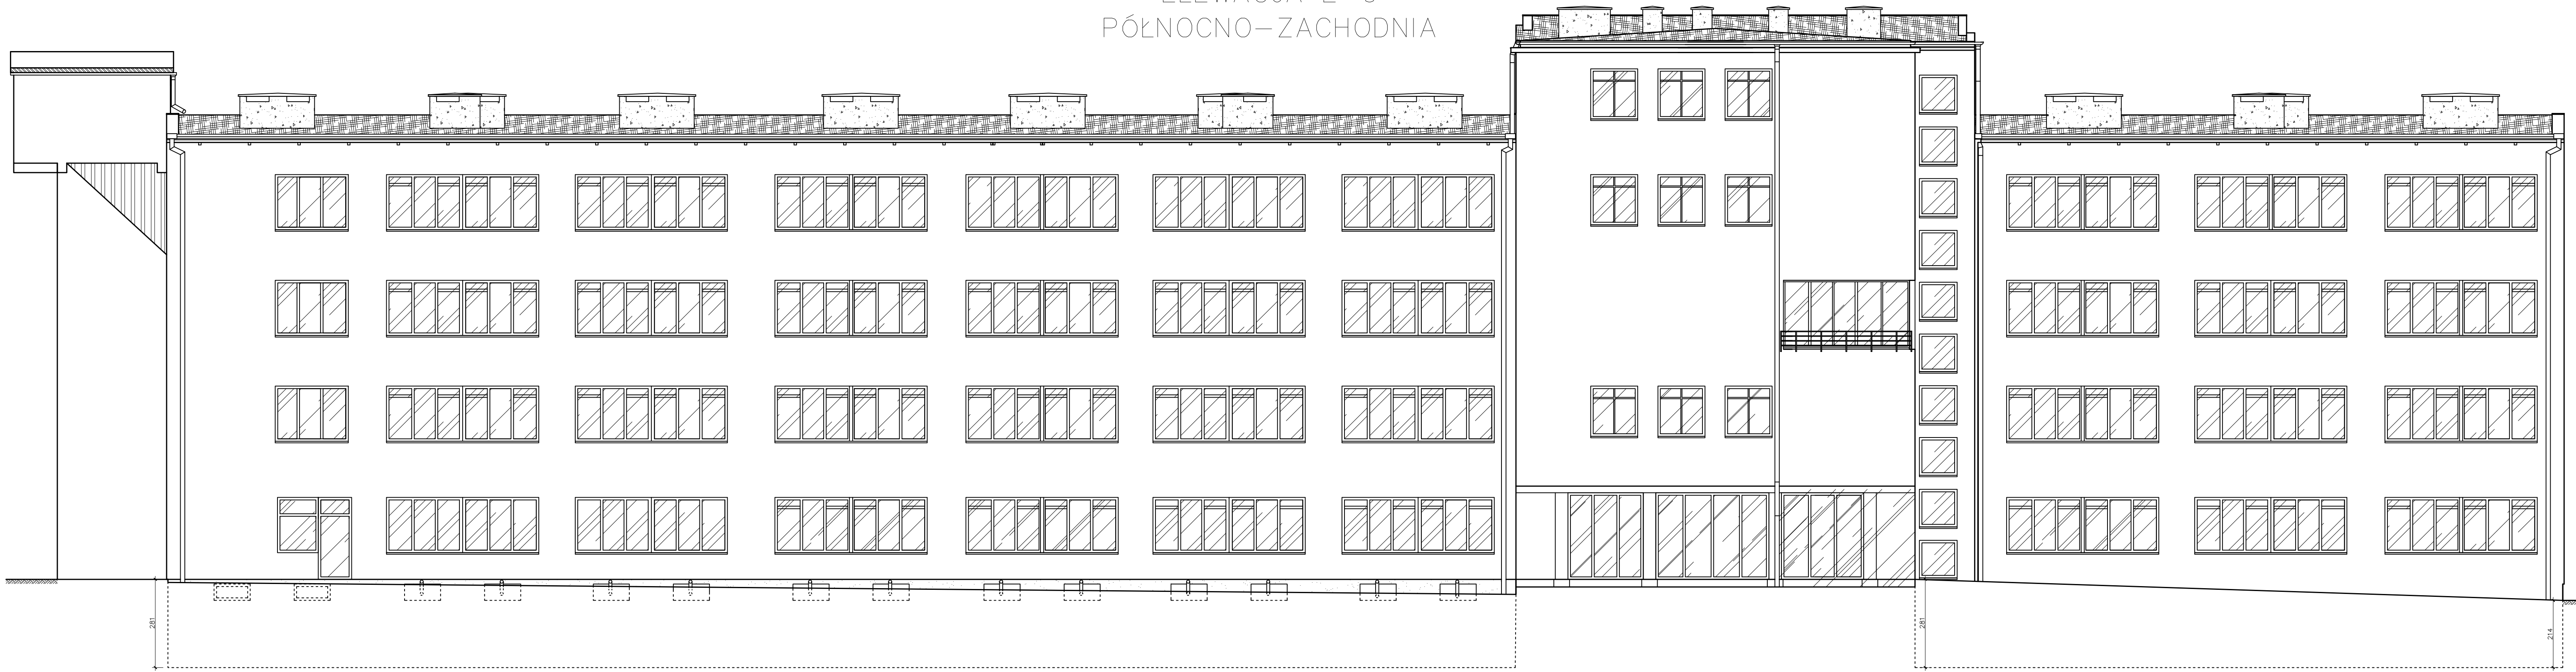

UWAGI:
POWIERZCHNIA BRUTTO ELEWACJI: 1176,08m²
POWIERZCHNIA NETTO ELEWACJI: 784,32m²
POWIERZCHNIA BRUTTO COKOLU: 12,45m²
POWIERZCHNIA NETTO COKOLU: 8,85m²
POWIERZCHNIE PODLEGAJĄCE TERMOMODERNIZACJI:
POWIERZCHNIA BRUTTO MURÓW PIWNIC: 171,56m²
POWIERZCHNIA NETTO MURÓW PIWNIC: 163,16m²

CENTRUM PSYCHIATRII W KATOWICACH Im. dr. Krzyszła Czumy			
LOKALIZACJA INWESTYCJI:	ul. Korczaka 27, 40-340 Katowice		
TEMAT:	MODERNIZACJA POKRYCIA DACHOWEGO INWENTARYZACJA STANU ISTNIEJĄCEGO BUDYNKU CENTRUM PSYCHIATRII W KATOWICACH		
OPRACOWAŁ:	Adrian Garczyz		DATA: 07.2024
NAZWA RYSUNKU:	ELEWACJA E9 - INWENTARYZACJA		SKALA: 1:100 NR RYS.: E_09