Rysunek poglądowy zakresu remontu

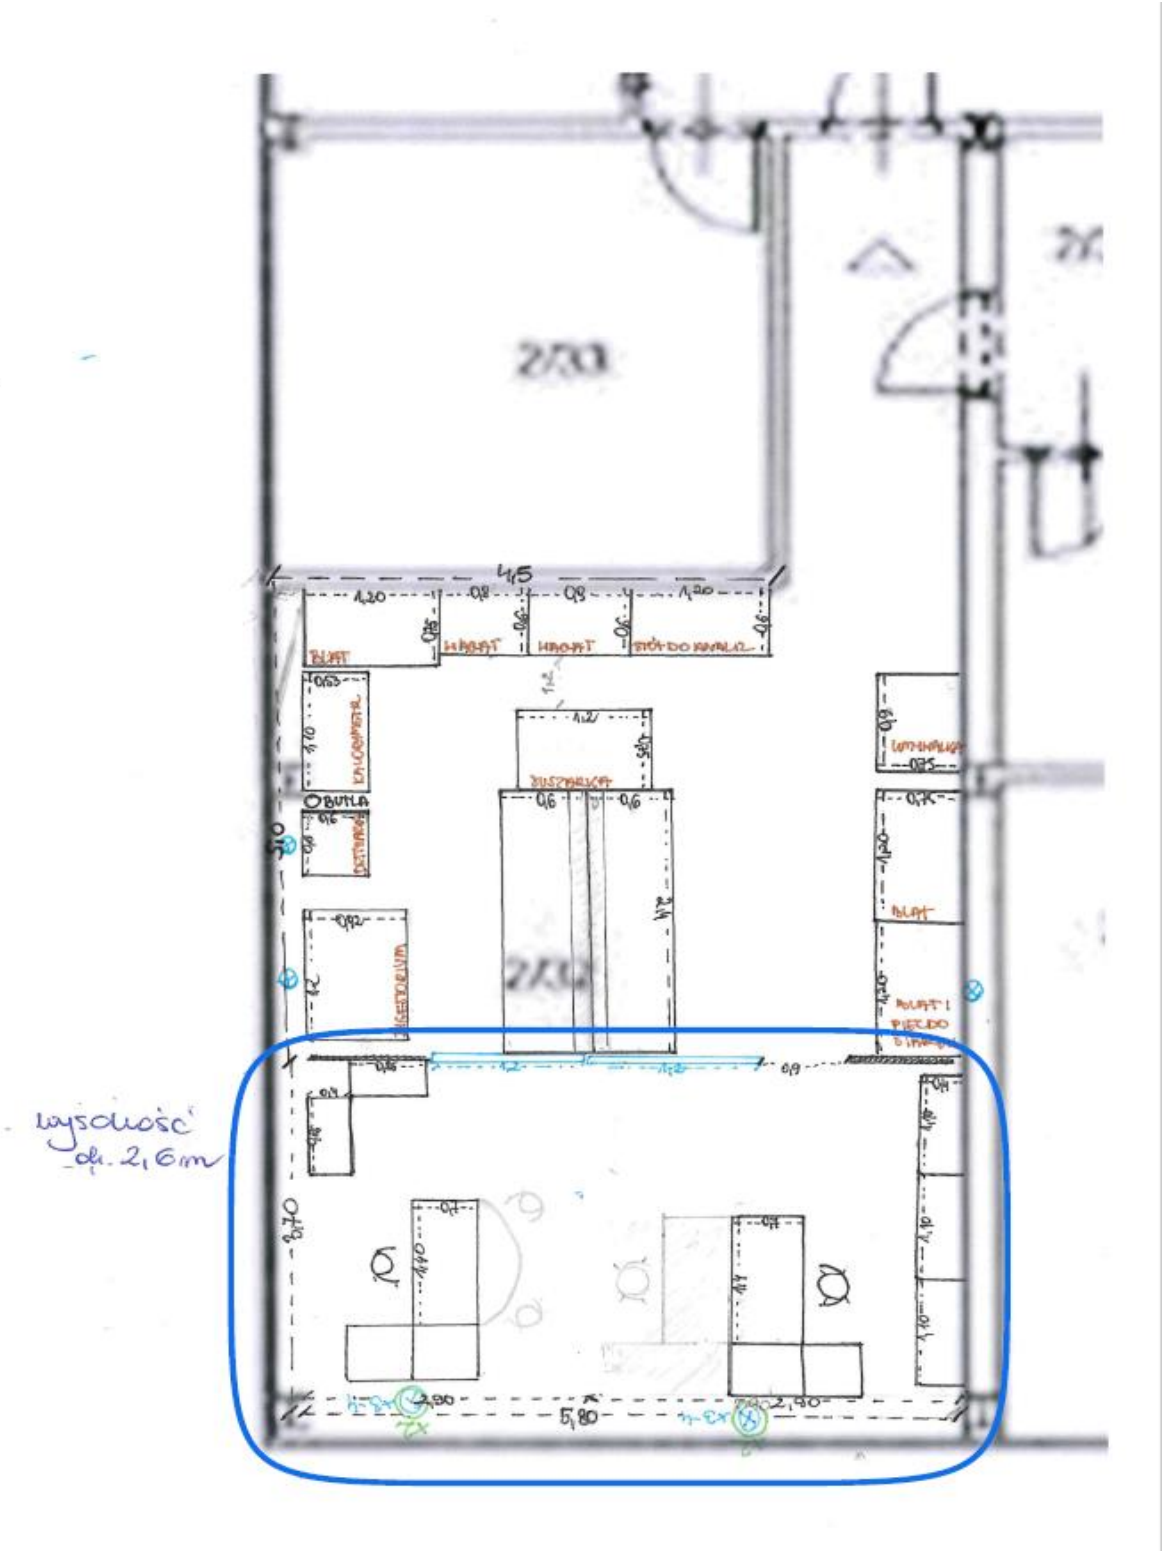

---------- obszar objęty adaptacjami budowlanymi