
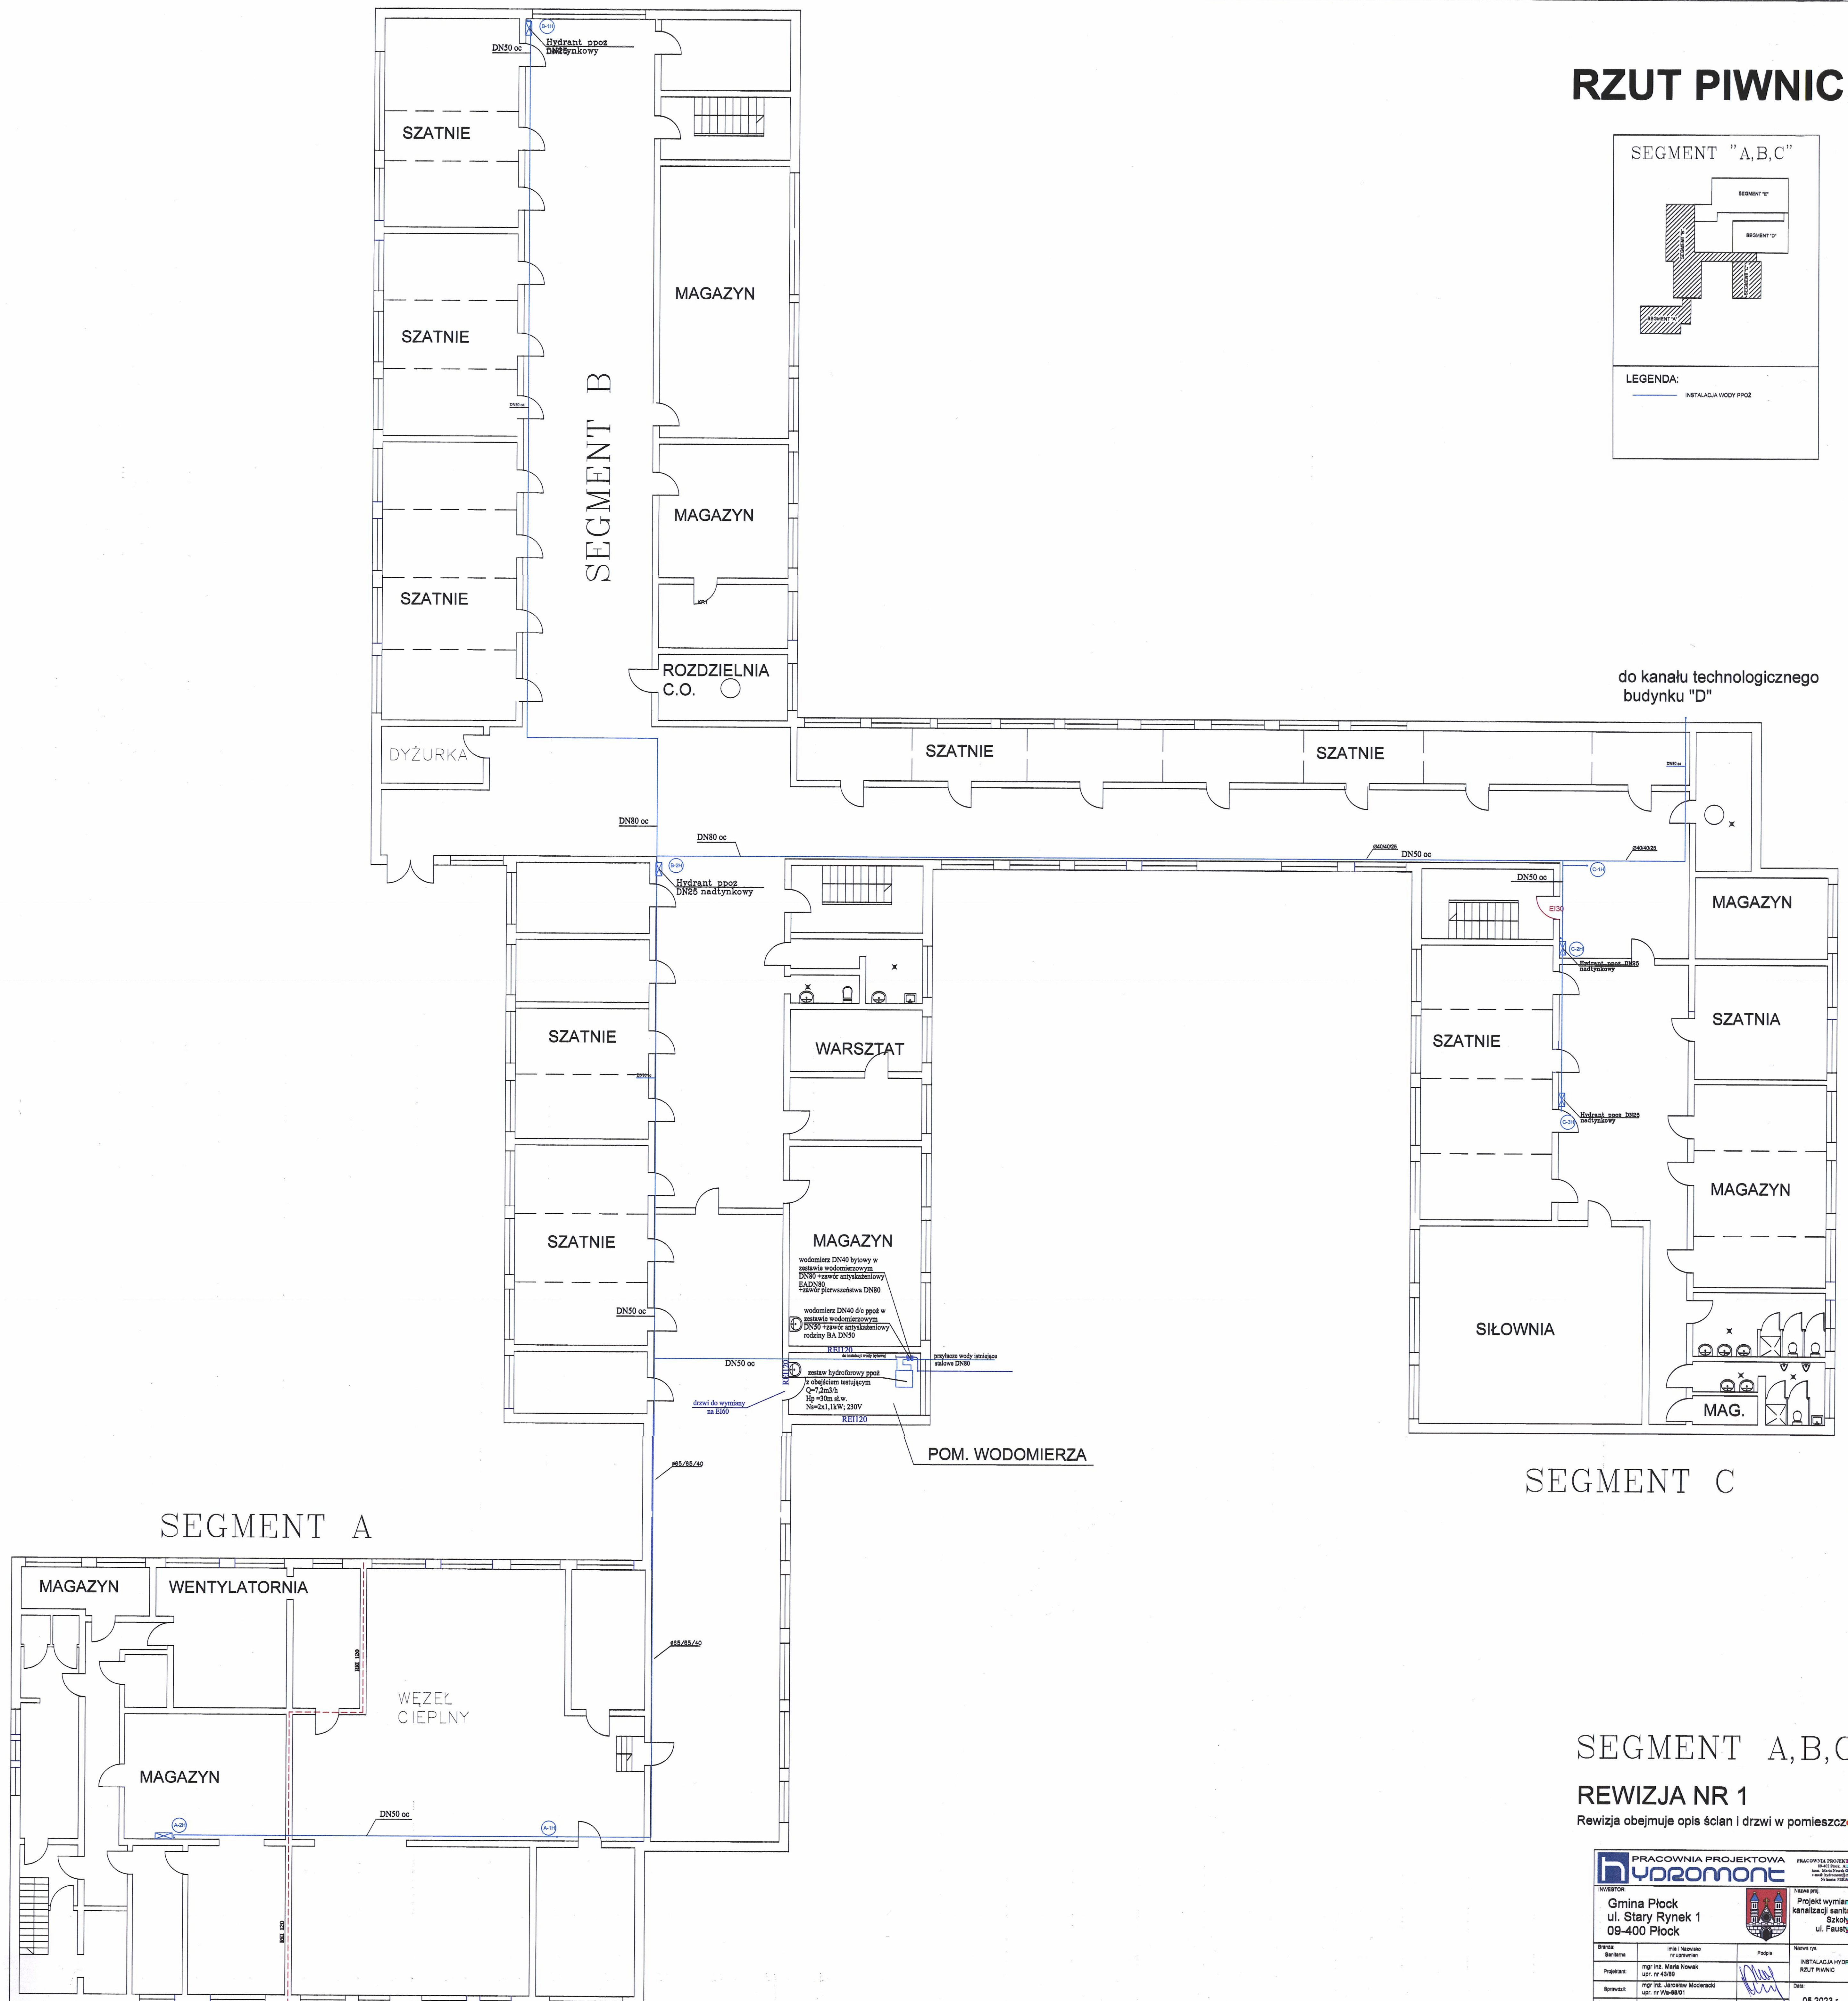


RZUT PIWNIC

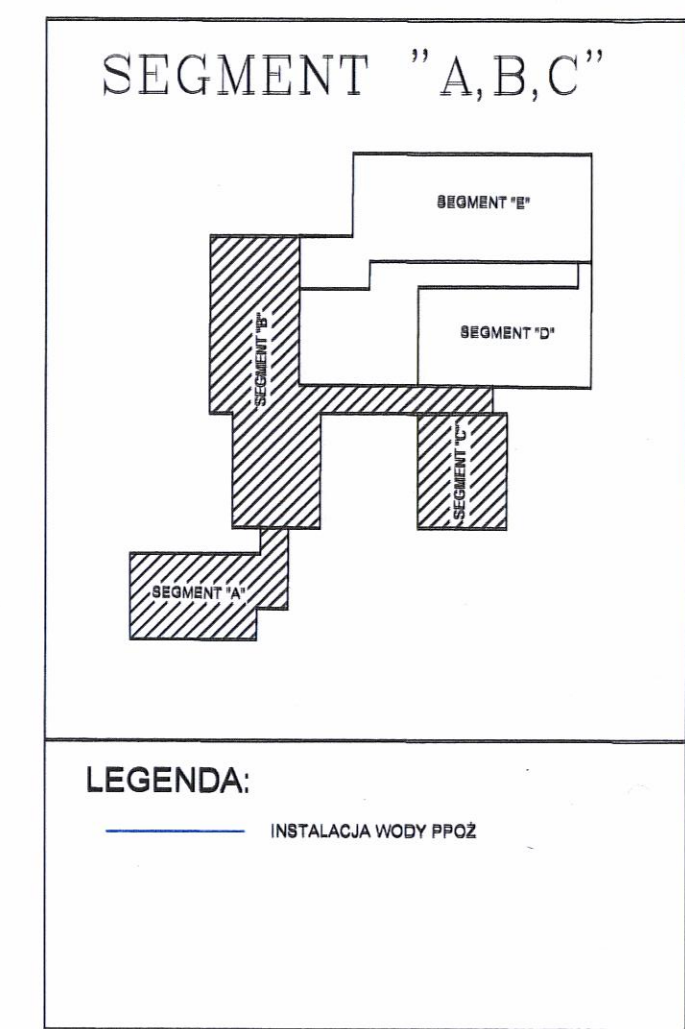

SEGMENT A,B,C

REWIZJA NR 1
Rewizja obejmuje opis ścian i drzwi w pomieszczeniu wodomierza

