
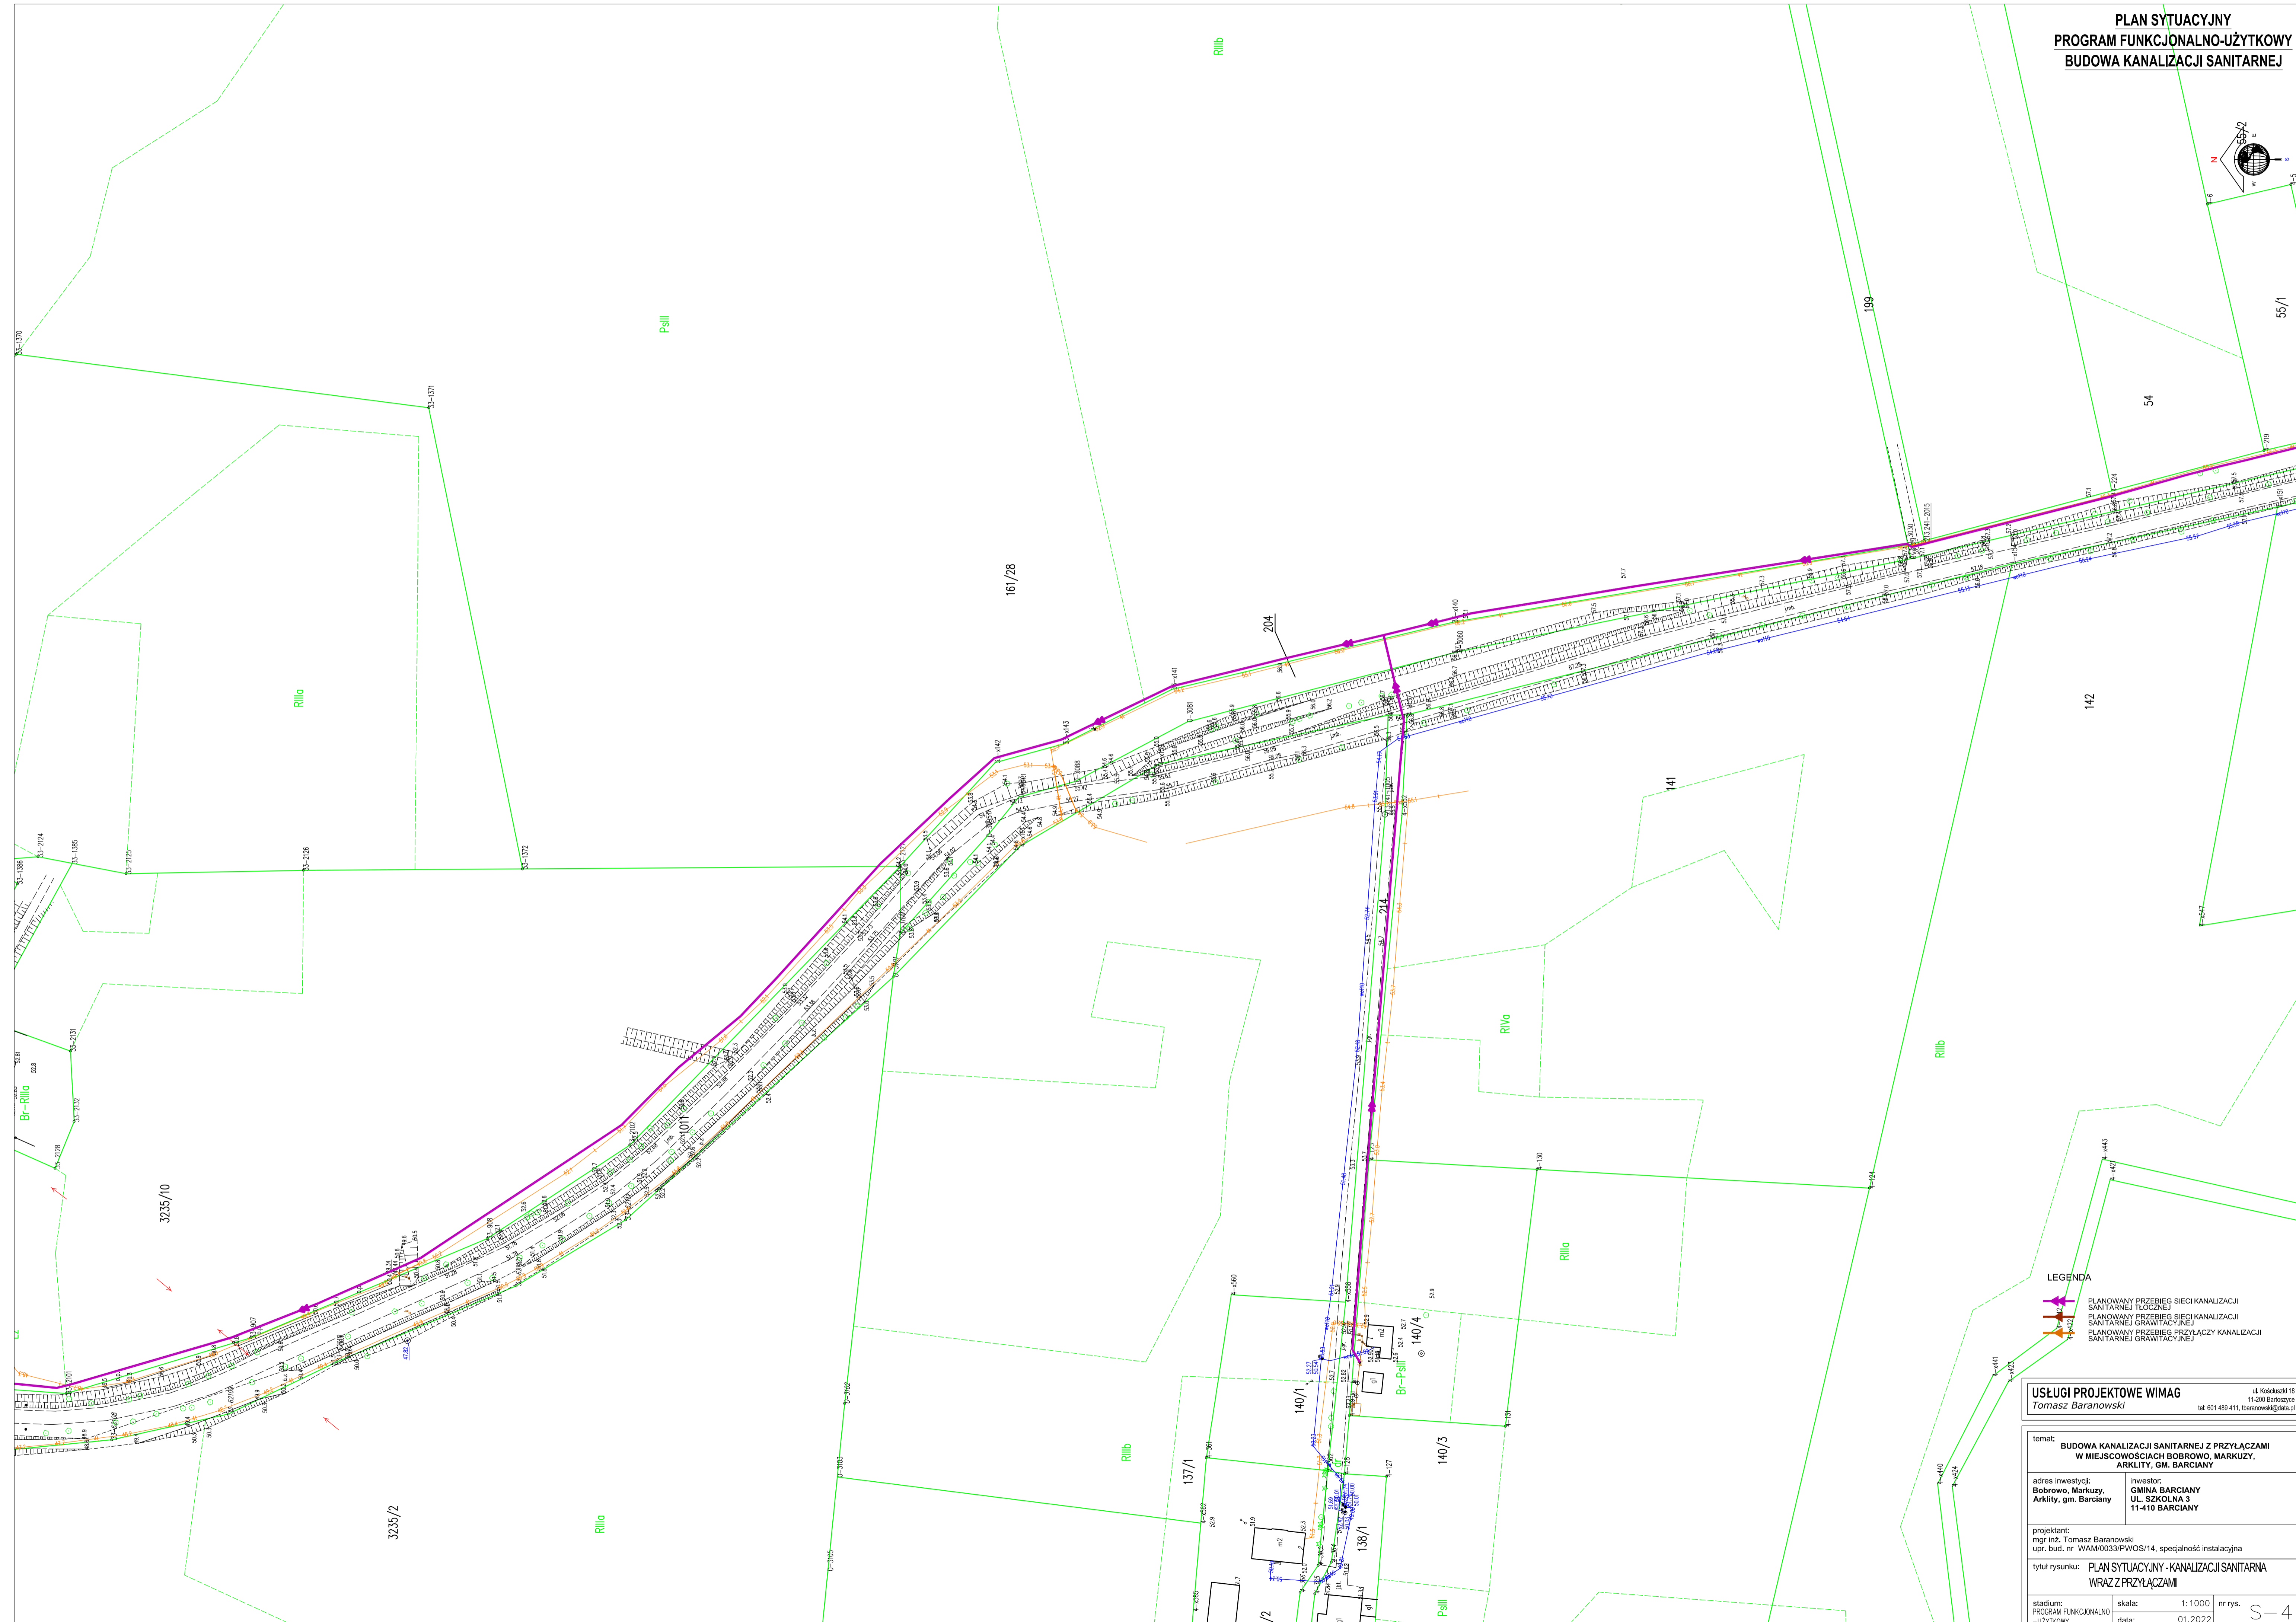


PLAN SYTUACYJNY
PROGRAM FUNKCJONALNO-UŻYTKOWY
BUDOWA KANALIZACJI SANITARNEJ

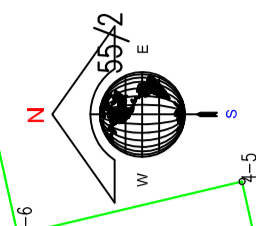

- LEGENDA**
- PLANOWANY PRZEBIEG SIECI KANALIZACJI SANITARNEJ TŁOCZNEJ
 - PLANOWANY PRZEBIEG SIECI KANALIZACJI SANITARNEJ GRAWITACYJNEJ
 - PLANOWANY PRZEBIEG PRZYŁĄCZY KANALIZACJI SANITARNEJ GRAWITACYJNEJ

USŁUGI PROJEKTOWE WIMAG
Tomasz Baranowski ul. Kościuszki 19
11-200 Baranówce
tel. 601 489 411, tobarowski@o2a.pl

temat: BUDOWA KANALIZACJI SANITARNEJ Z PRZYŁĄCZAMI W MIEJSCOWOŚCIACH BOBROWO, MARKUZY, ARKLITY, GM. BARCIANY

adres inwestycji: Bobrowo, Markuzy, Arklity, gm. Barciany	inwestor: GMINA BARCIANY UL. SZKOLNA 3 11-410 BARCIANY
projektant: mgr inż. Tomasz Baranowski opr. bud. nr WAM/0033/PWOS/14, specjalność Instalacyjna	
tytuł rysunku: PLAN SYTUACYJNY - KANALIZACJI SANITARNA WRAZ Z PRZYŁĄCZAMI	
stadium: PROGRAM FUNKCJONALNO-UŻYTKOWY	skala: 1:1000 nr rys. S-4 data: 01.2022