


PROFIL PODŁUŻNY DROGI GMINNEJ NR 364841K  
km 0+427,09 - 1+231,90  
SKALA 1:100/1000

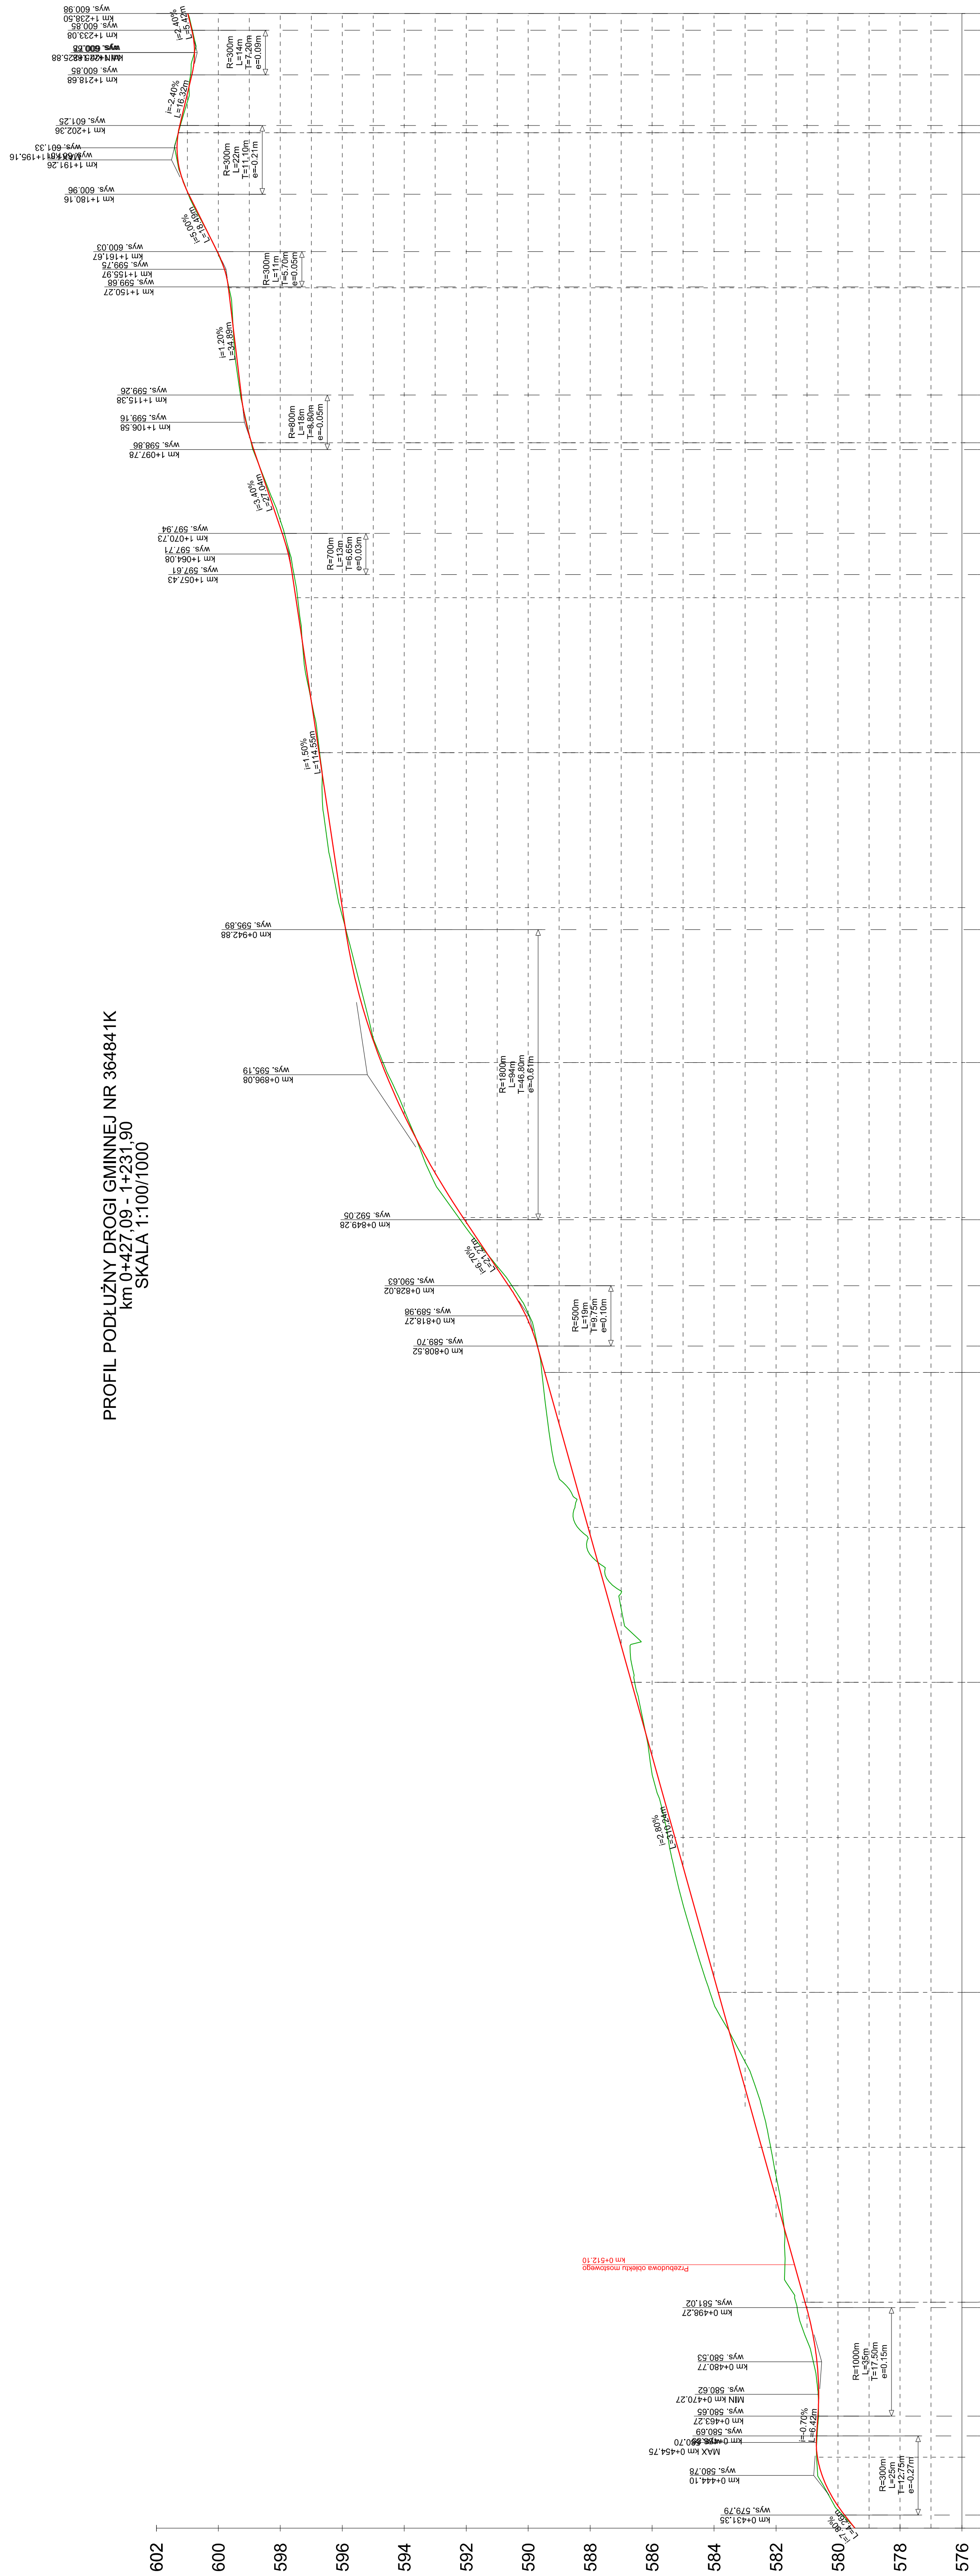

**LEGENDA:**

- proj. niweleta jezdni
- teren istniejący

Rzędne niwelety	
Rzędne terenu:	
Proste i łuki poziome:	
Spadki i łuki pionowe:	
Wykop:	
Nasyp:	
Kilometraż:	