


Inwestor	SSP NR 1	adres	WRZESNIA
Obiekt	PAWILON		
Lokalizacja	WRZESNIA	data	2002
Brzoza	BUDOWLANA	SKALA	1/100
Przedmiot rys.	RZUT PRZYZIEMIA - INWENTARYZACJA	nr rysunku	1
Autor	MGR INŻ. JANUSZ MAĆKOWSKI	podpis	

**PROJEKTY, KOSZTORYSY
I NADZORY BUDOWLANE**
inż. Andrzej Monarcha
ul. Łazurowa 6, 62-300 Września
tel. 436-39-18, kom. 604.599.831
NIP 789-103-29-55, Reg. 632110239

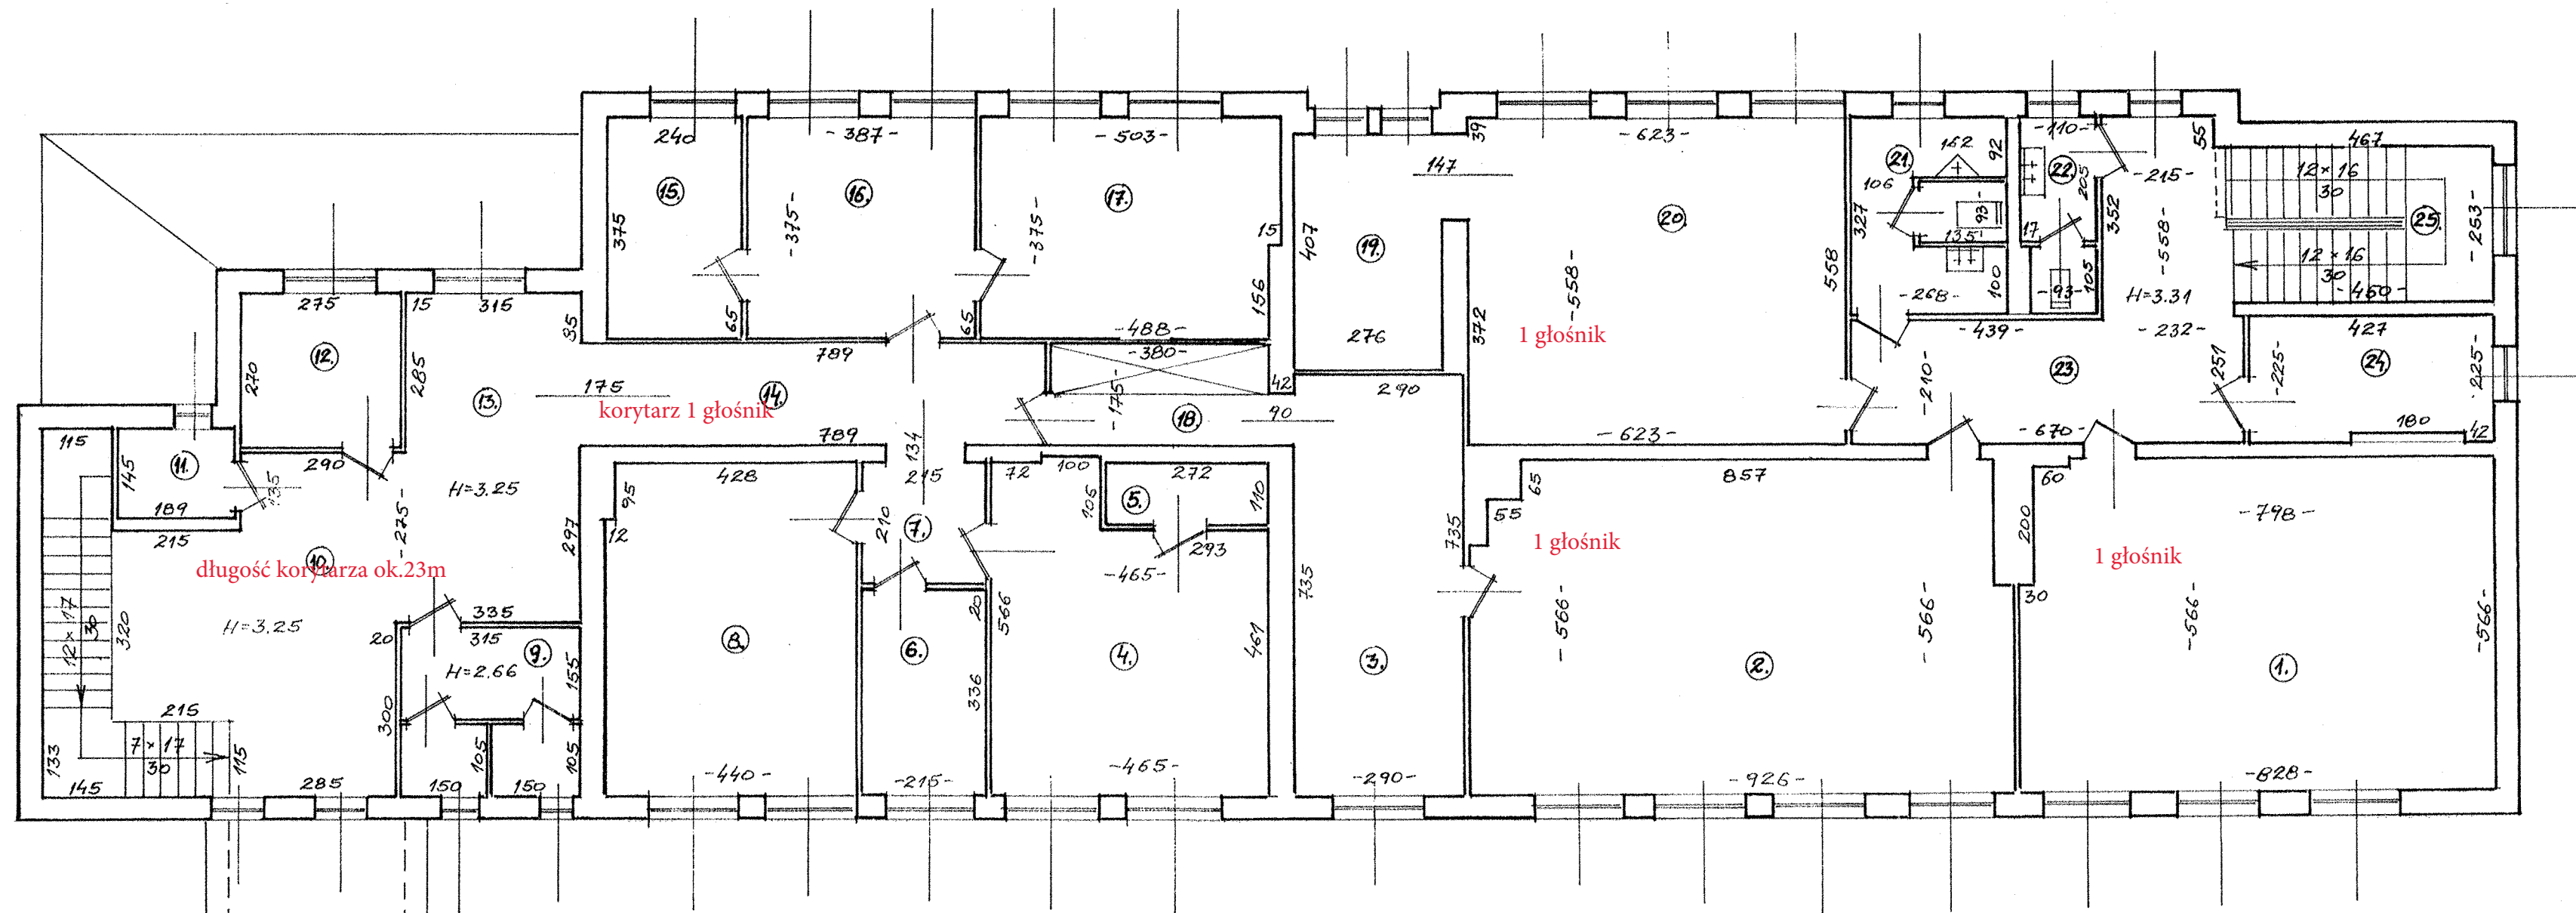


INWENTARYZACJA PIĘTRA 1:100

inż. Andrzej Monarcha
ul. Łazurowa 6, 82-300 Września
tel. 436-39-18, kom. 604 599 831
projektowanie, kosztorysowanie, nadzór
specjalność konstrukcyjno-budowlana
nr upr. bud. 37/81/Pw

Maple in 2

PROJEKTY, KOSZTORYSY
I NADZORY BUDOWLANE
inż. Andrzej Monarcha
ul. Łazurowa 6, 62-300 Wronów
tel. 436-39-18, kom. 604 599 831
NIP 788-103-29-66, Reg. 632110239

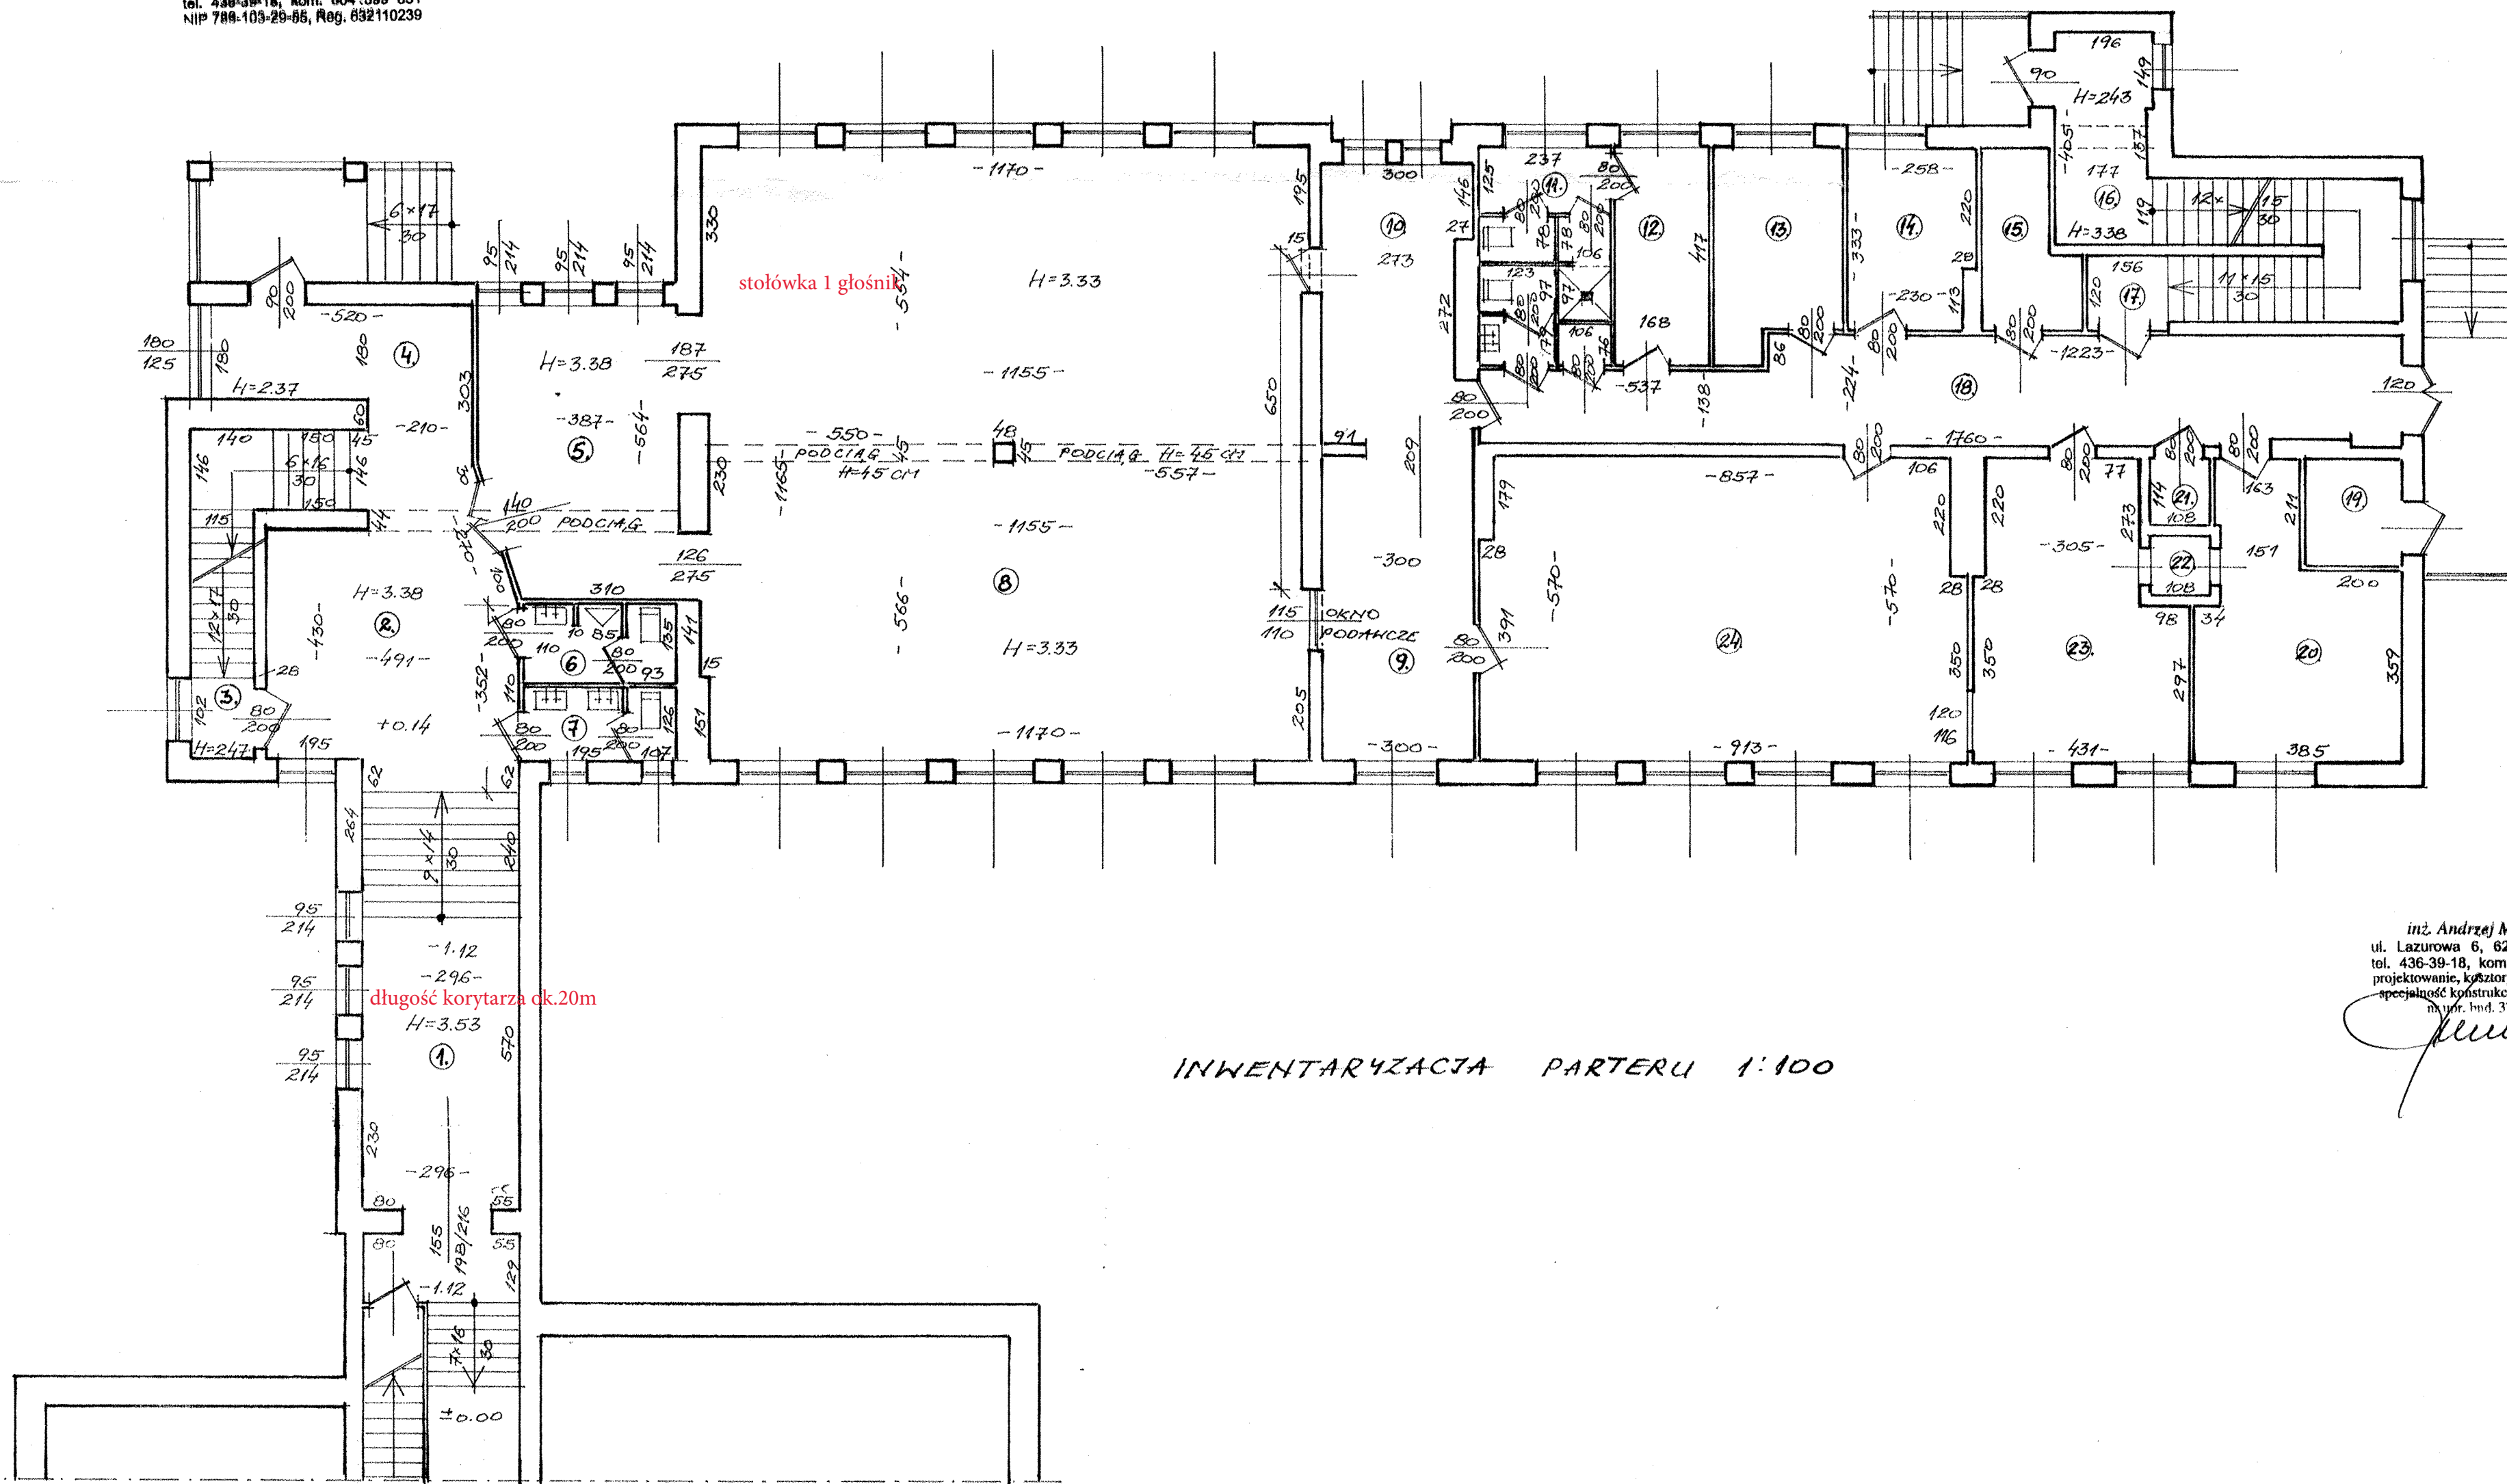

inż. Andrzej Monarcha
ul. Łazurowa 6, 62-300 Wronów
tel. 436-39-18, kom. 604 599 831
projektowanie, kosztorysowanie, nadzór
specjalność konstrukcyjno-budowlana
m.in. bud. 37/81/Pw