PROJEKT NASADZEŃ ZAMIENNYCH REKOMPENSUJĄCYCH

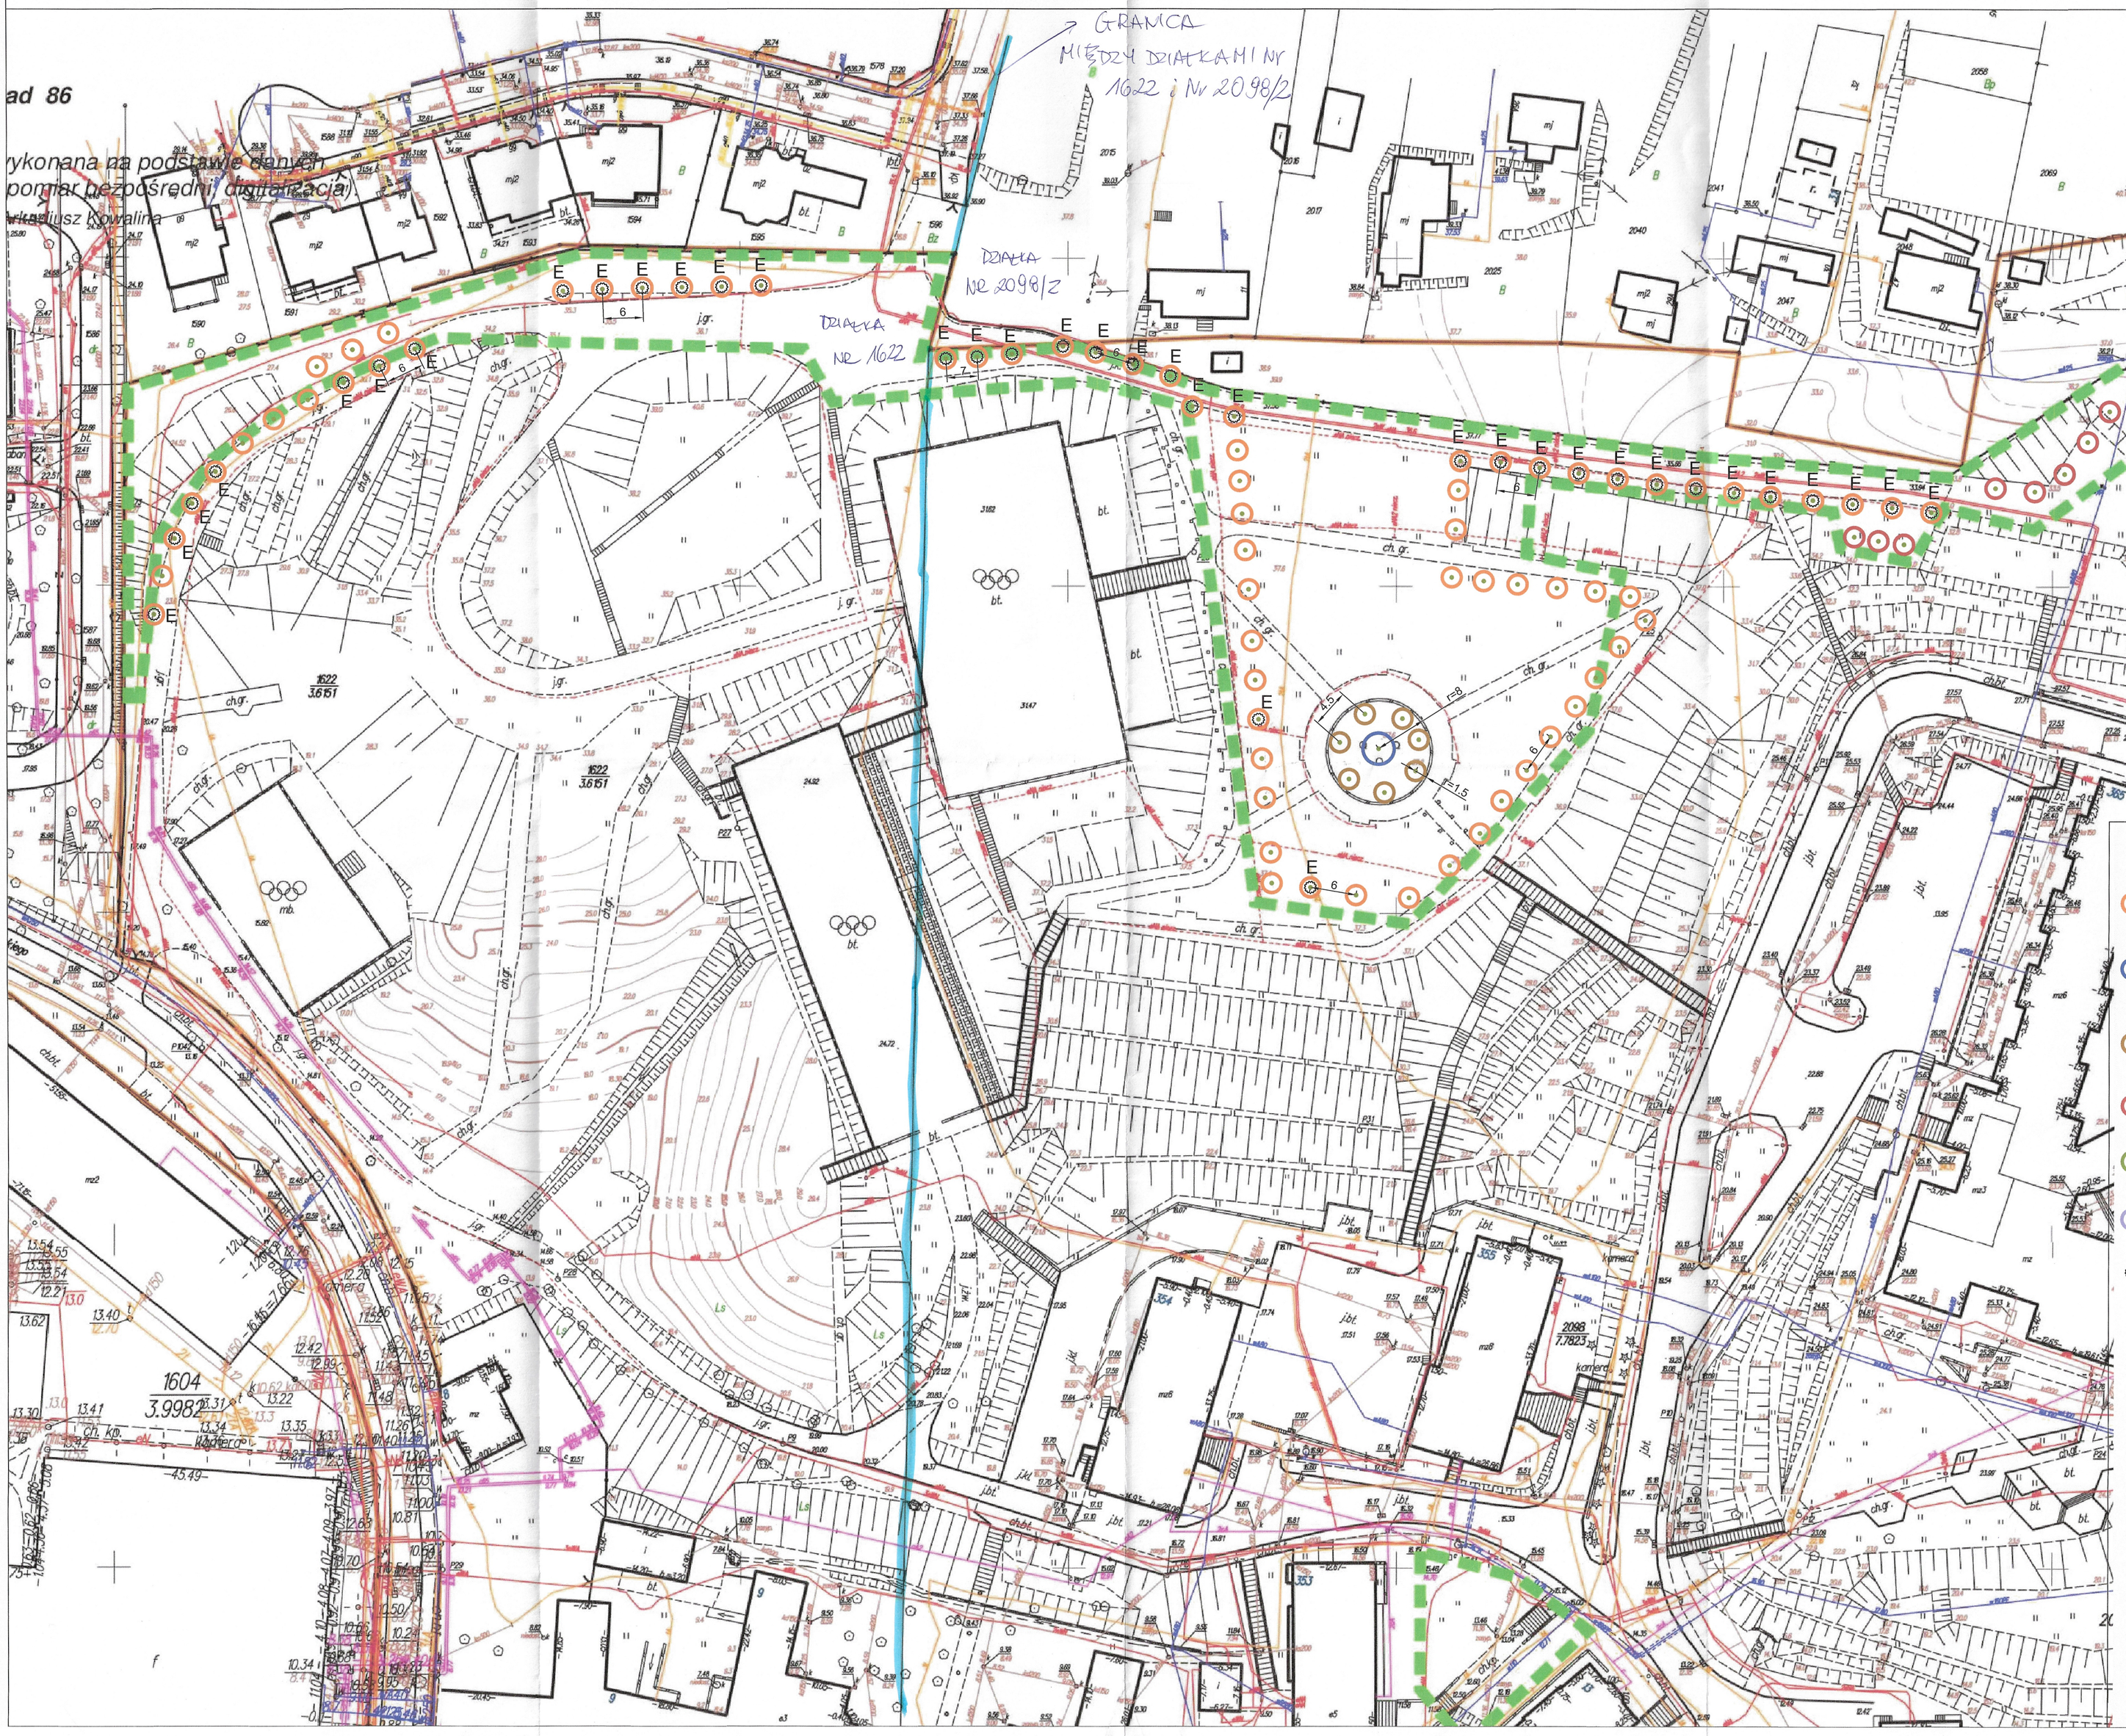

Legenda:

- Grab pospolity/ Carpinus betulus Columnaris 74 sztuk
  Pa 20- 25, 220 cm, min. Nx4, balot, siatka, min. C150,min. r korony 0,75
- Surmia bignioniowata/ Catalpa bignionioides 1 sztuka
  Pa 20- 25, 200 cm, min. Nx4, balot, siatka, min. C150,min. r korony 0,75
- Jarząb/ Sorbus Autumn Spirite Flanrock 7 sztuk
  Pa 18- 25, 200 cm, min. Nx4, balot, siatka, min. C100,min. r korony 0,25
- Jarząb pospolity/ Sorbus aucuparia 13 sztuk
  Pa 18- 25, 200 cm, min. Nx4, balot, siatka, min. C100,min. r korony 0,50
- Lipa drobnolistna/ Tilia cordata Orange winter 10 sztuk
  Pa 20- 25, 200 cm, min. Nx4, balot, siatka, min. C150,min. r korony 0,75
- Brzoza brodawkowata/ Betula pendula 4 sztuki
  N min. 200 cm, min. Nx4, balot, siatka, min. C150,min.
- E- EKRANY KORZENIOWE 37 sztuk

więźba sadzenia zgodnie z opisem na planszy, sadzić w doły min. 0,7x0.7x0.7 z całkowita zaprawą oraz mikoryzą, stablizacja 3 szt. palików śr. min 8 cm na 1 drzewa wraz z ryglami poprzecznymi (półbelki) 6 szt., podwiązanie taśmą elastyczną

SZCZEGÓŁ ZMIESZANIA KOMPOZYCJI KWIATOWYCH NA 1m2		SKALA 1:500
PROJEKT NASADZEN REKOMPENSUJACYCH		BRANZA: ZIELEŃ
BUDYNEK WIELOFUNKCYJNY AKADEMII MARYNARKI WOJENNEJ ZE STACJĄ TRANSFORMATOROWĄ GDYNIA UL. ŚMIDOWICZA 69		UMOWA –
		FAZA PW
		DATA 10.2021
	mgr.inż Piotr Kujawski	podpis
specjalność nr upr. budowlanych członek izby	nie wymagane	
KOWALSKI architekci	KOWALSKI architekci sp. z o.o. 81-574 GDYNIA ul Stolemow 44 tel.+(58) 66 00 105	ZR-1