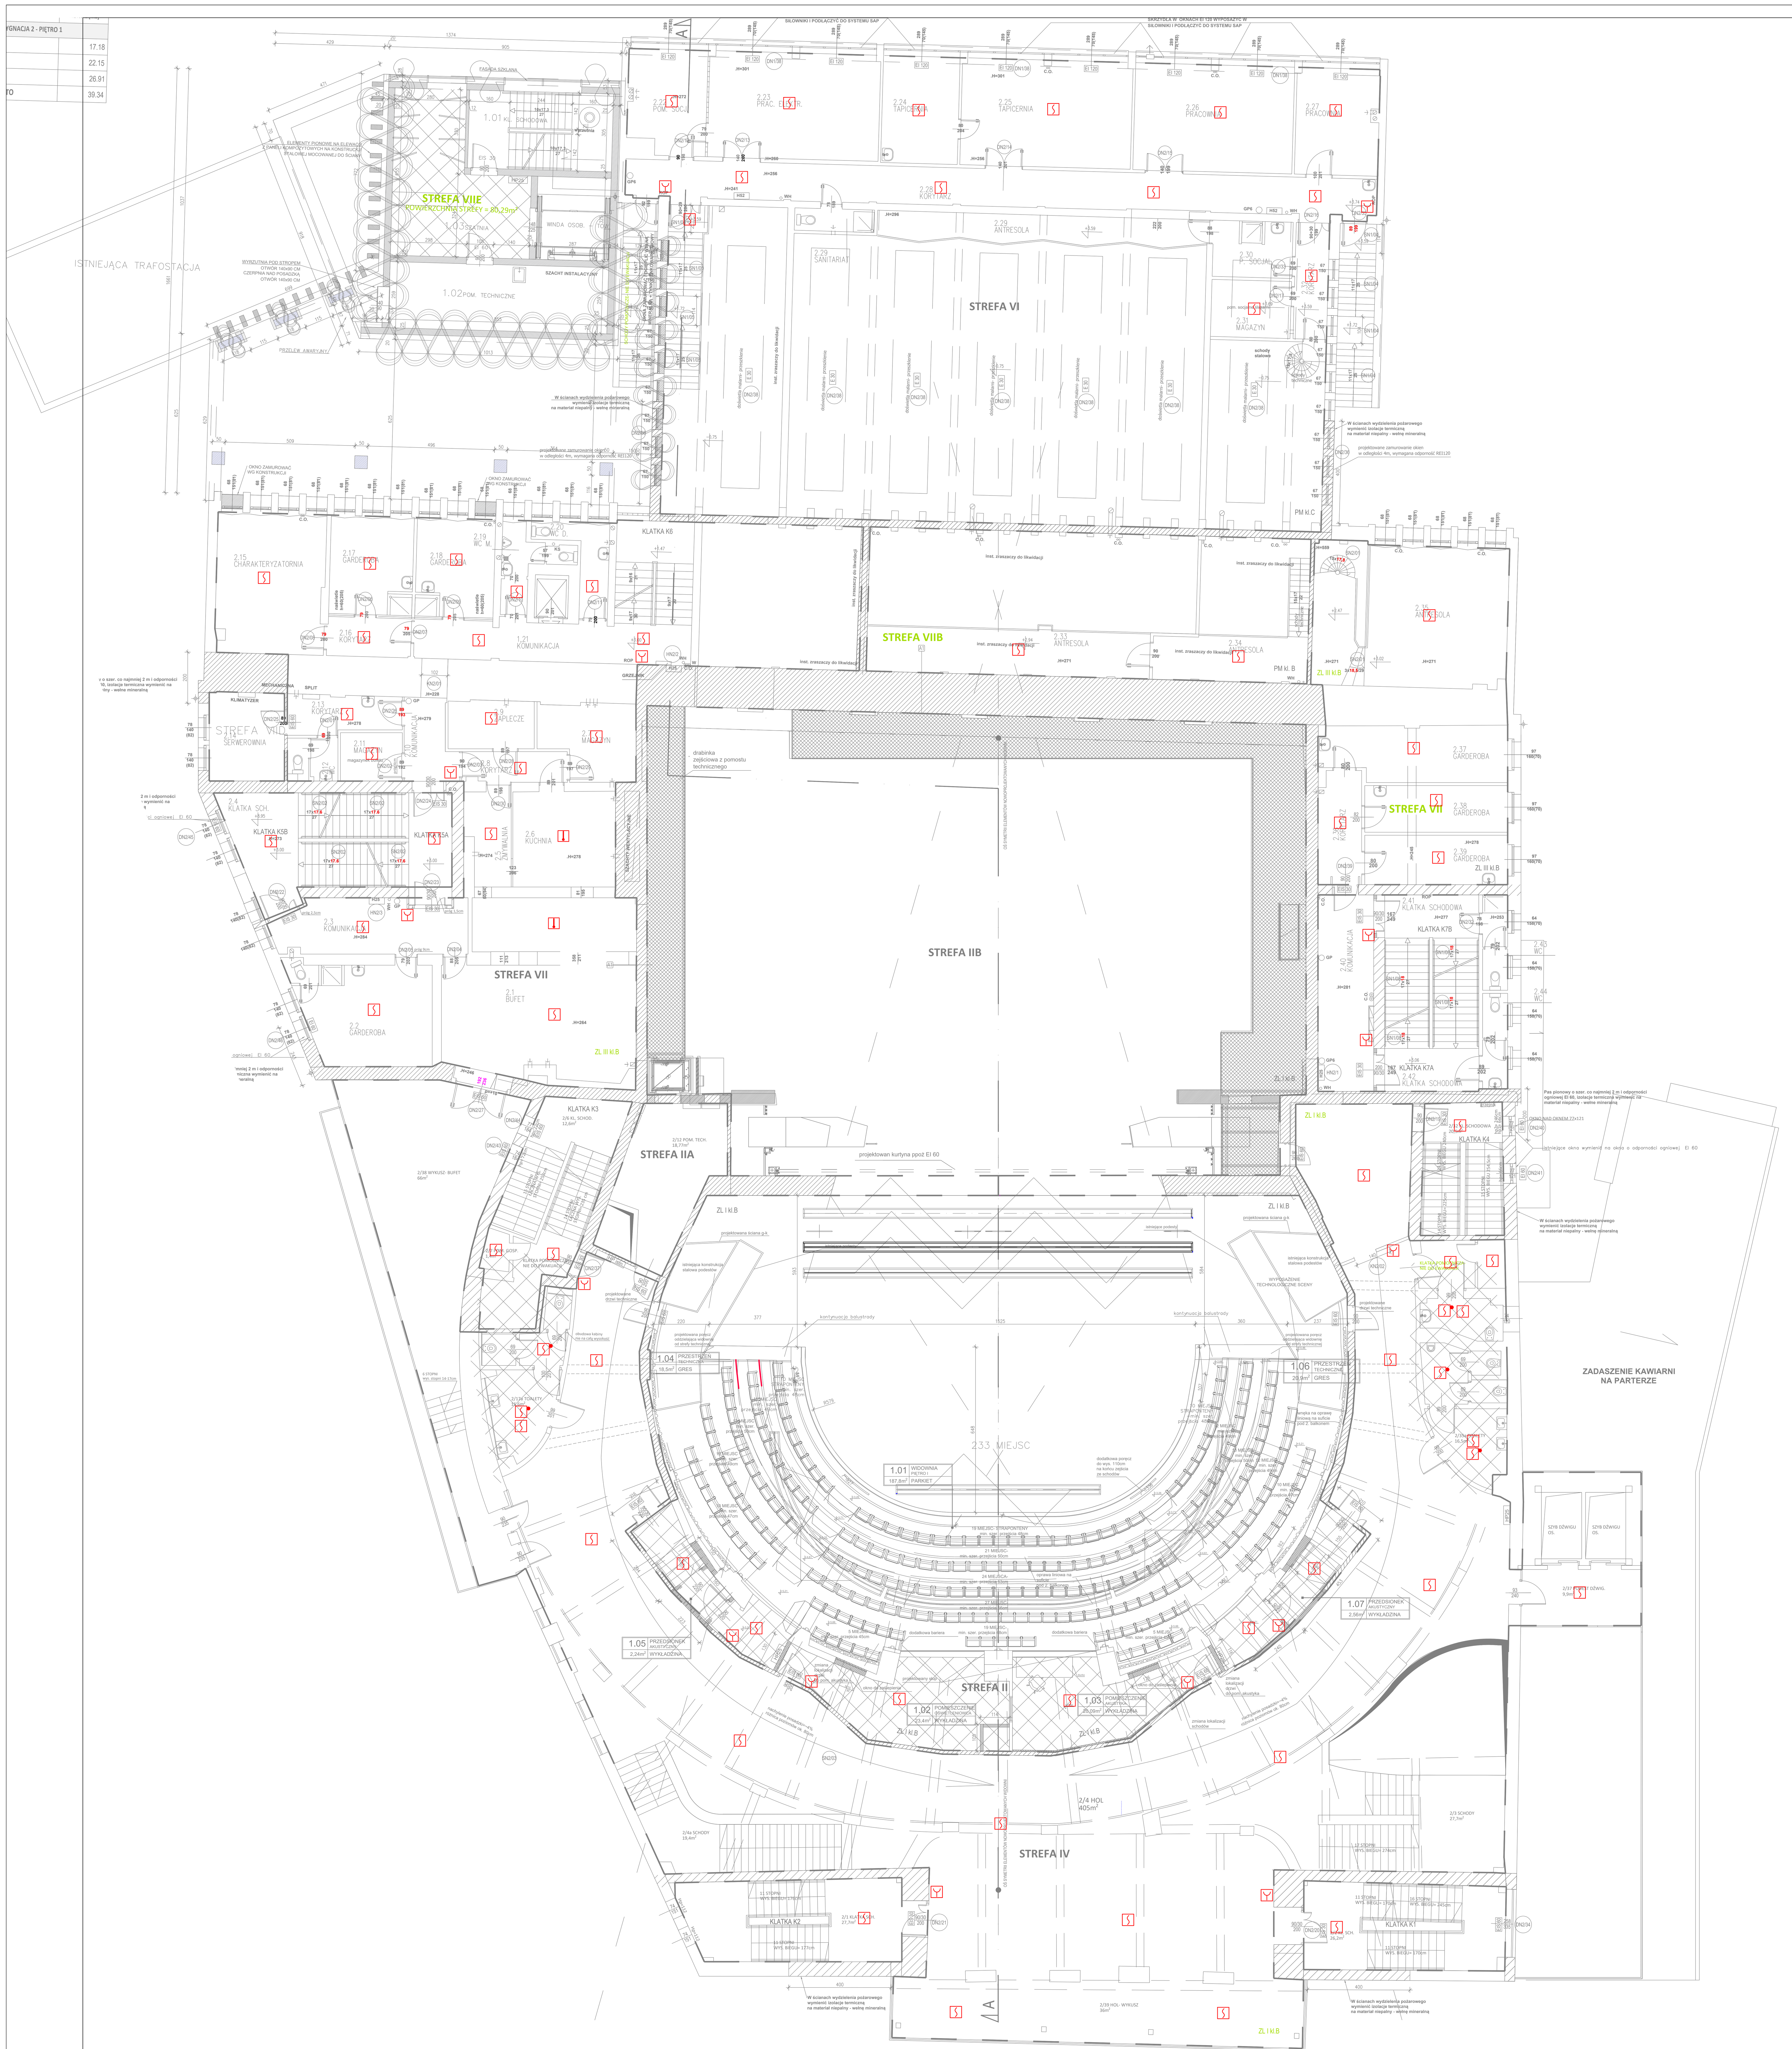

L.P.	NAZWA POM.	POW. [m2]
1.01	WIDOWNIA- 1. BALKON	187,80
1.02	POM. OŚWIETLENIOWCA	23,40
1.03	POM. AKUSTYKA	20,09
1.04	PRZESTRZEŃ TECHNICZNA	18,50
1.05	PRZEDSIONEK AKUSTYCZNY	2,24
1.06	PRZESTRZEŃ TECHNICZNA	20,90
1.07	PRZEDSIONEK AKUSTYCZNY	2,56
2/1	KLATKA SCH.	27,70
2/2	KLATKA SCH.	26,20
2/3	SCHODY	27,70
2/4	HOL	405,00
2/4a	SCHODY	19,40
2/6	KL. SCH.	12,60
2/7	POM. GOSP.	1,40
2/12	POM. TECH.	18,77
2/17a	TOALETY	15,60
2/32	KLATKA SCH.	20,50
2/35a	TOALETY	16,50
2/37	PODEST DŹWIG.	9,90
2/38	WYKUSZ BUFET	66,00
2/39	WYKUSZ	36,00
2.1	BUFET	48,79
2.2	GARDEROBA	19,9
2.3	KOMUNIKACJA	16,17
2.4	KLATKA SCH.	33,15
2.5	ZMYWALNIA	6,09
2.6	KUCHNIA	15,02
2.7	MAGAZYN	9,63
2.8	KORYTARZ	4,74
2.9	ZAPLECZE	6,32
2.10	KOMUNIKACJA	5,92
2.11	MAGAZYN	4,56
2.12	WC	3,31
2.13	KORYTARZ	6,51
2.14	SERWEROWNIA	9,33
2.15	CHARAKTERYZATORNIA	22,99
2.16	KORYTARZ	4,92
2.17	GARDEROBA	12,52
2.18	GARDEROBA	11,79
2.19	WC MĘSKI	5,25
2.20	WC DAMSKI	5,56
2.21	KOMUNIKACJA	28,5
2.22	POM. SOCJALNE	12
2.23	PRACOWNIA ELEKTR.	27,52
2.24	TAPICERNIA	12,54
2.25	TAPICERNIA	27,74
2.26	PRACOWNIA	26,02
2.27	PRACOWNIA	13,32
2.28	KORYTARZ	42,35
2.29	SANITARIAT	2,74
2.30	POM. SOCJALNE	6,81
2.31	MAGAZYN	6,94
2.32	KORYTARZ	5,98
2.33	ANTRESOLA	19,53
2.34	ANTRESOLA	10,59
2.35	ANTRESOLA	38,29
2.36	KORYTARZ	7,43
2.37	GARDEROBA	15,25
2.38	GARDEROBA	10,19
2.39	GARDEROBA	10,83
2.40	KOMUNIKACJA	16,48
2.41	KLATKA SCH.	14,15
2.42	KLATKA SCH.	14,15
2.43	WC	3,66
2.44	WC	3,66
	SUMA POWIERZCHNI PIĘTRA 1	1607,90

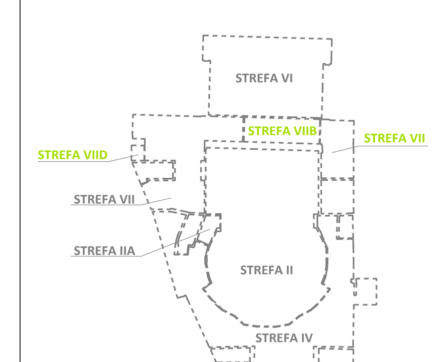

ŚCIANY O ODPORNOŚCI OGNIOWEJ REI120

ŚCIANY O ODPORNOŚCI OGNIOWEJ REI120

ZAKRES OBJĘTY POZWOLENIEM NA BUDOWĘ

DN0/00 NIEZGODNOŚCI, KTÓRE NIE ZOSTANĄ DOPROWADZONE DO ZGODNOŚCI Z PRZEPISAMI

DN0/00 NIEZGODNOŚCI, KTÓRE ZOSTANĄ DOPROWADZONE DO STANU ZGODNEGO Z PRZEPISAMI

GRANICE STREF POŻAROWYCH

UWAGA: Oznaczenia wg rys. T.10

UWAGI:

1. Przed przystąpieniem do realizacji, sprawdzić wszystkie elementy i istotne wymiary na budowie,
2. Projekt rozpatrywać łącznie z projektami pozostałych branż,
3. Rysunki należy rozpatrywać łącznie z opisem technicznym i zestawieniem materiałów,
4. Zmiany w projekcie podlegają akceptacji projektanta.

Przebudowa widowni sceny głównej i rozbudowa Teatru Polskiego we Wrocławiu wraz z dostosowaniem całego obiektu do aktualnych wymagań przeciwpożarowych

ul. G. Zapolskiej 3, 50-032 WROCŁAW

Inwestor
Teatr Polski we Wrocławiu
ul. G. Zapolskiej 3
50-032 Wrocław

Stadium
PROJEKT WYKONAWCZY

Rysunek
Rzut piętra I - System Sygnalizacji Pożarowej

Skala **1:100**
Data **LIPIEC 2023**
Nr rys. **T.12**

INSTALACJE TELETECHNICZNE
Opracowała: **mgr inż. Krystyna Stanclik** — Nr uprawnień 172/DOŚ/09 — DO PROJEKTOWANIA BEZ OGRANICZEŃ W SPECJALNOŚCI INSTALACYJNEJ W ZAKRESIE SIECI, INSTALACJI I URZĄDZEŃ ELEKTRYCZNYCH I ELEKTROENERGETYCZNYCH — Podpis
Sprawdziła: **mgr inż. Maria Pawlik** — Nr uprawnień 255/81/WBPP — DO PROJEKTOWANIA BEZ OGRANICZEŃ W SPECJALNOŚCI INSTALACYJNO-INŻYNIERYJNEJ W ZAKRESIE INSTALACJI ELEKTRYCZNYCH — Podpis

„Sound & Space" sp. z o.o.
60-682 POZNAŃ
Ul. W. BIEGAŃSKIEGO 61A
Tel. /Fax.: (061) 825-65-27
sound@space.pl