


# PROFIL PODŁUŻNY WPUSTY ULICZNE

$$w_{p1} - w_{p7}$$

Zb. Sobierajczyka - ul. 14 - Lutego

Wp93 - Wp98

Zb. Sobierajczyka - ul. Findera

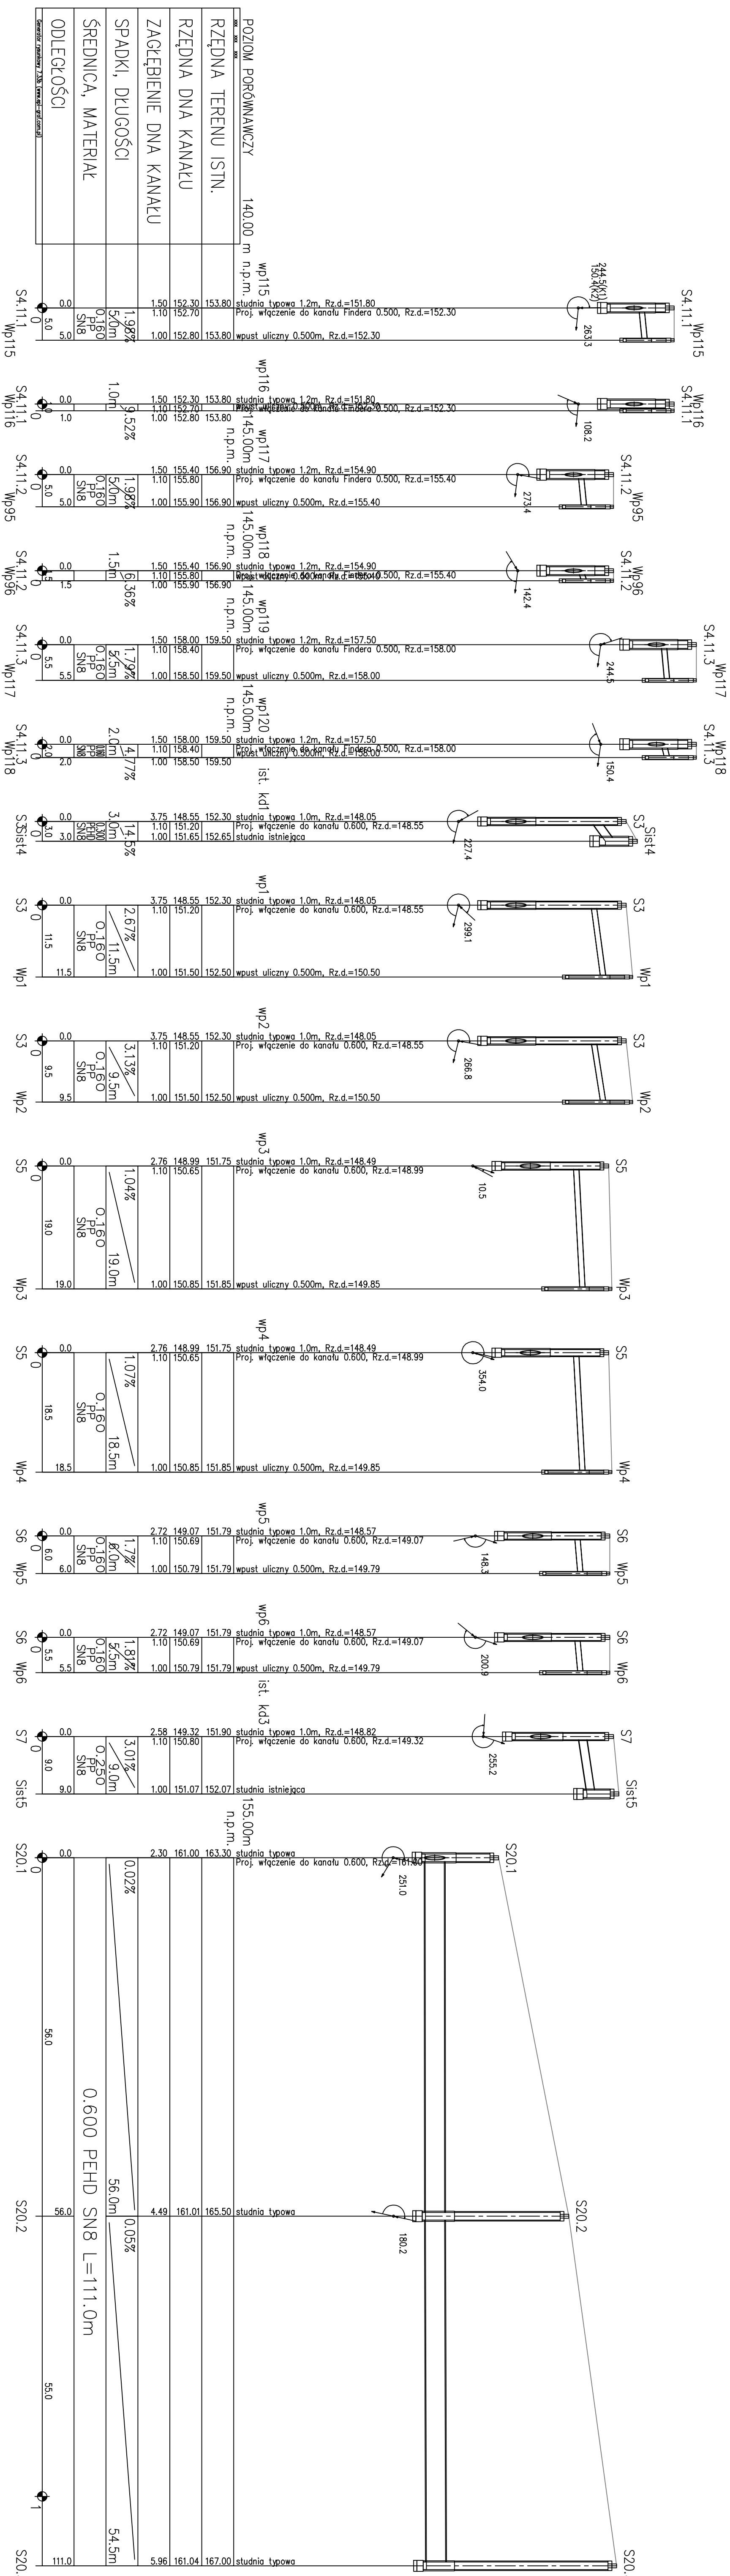

**UWAGA:** Kolizje i isznieganiem użrogiem podziemnym nanieiono na podstawie mapy sytuacyjno-wysokościowej w skali 1:500. Nie wskazuje się istnienia na terenie projektowanego Przewodu innych urządzeń podziemnych, które nie zostały odnotowane w czasie inwentaryzacji geodezyjnej.

[illegible]