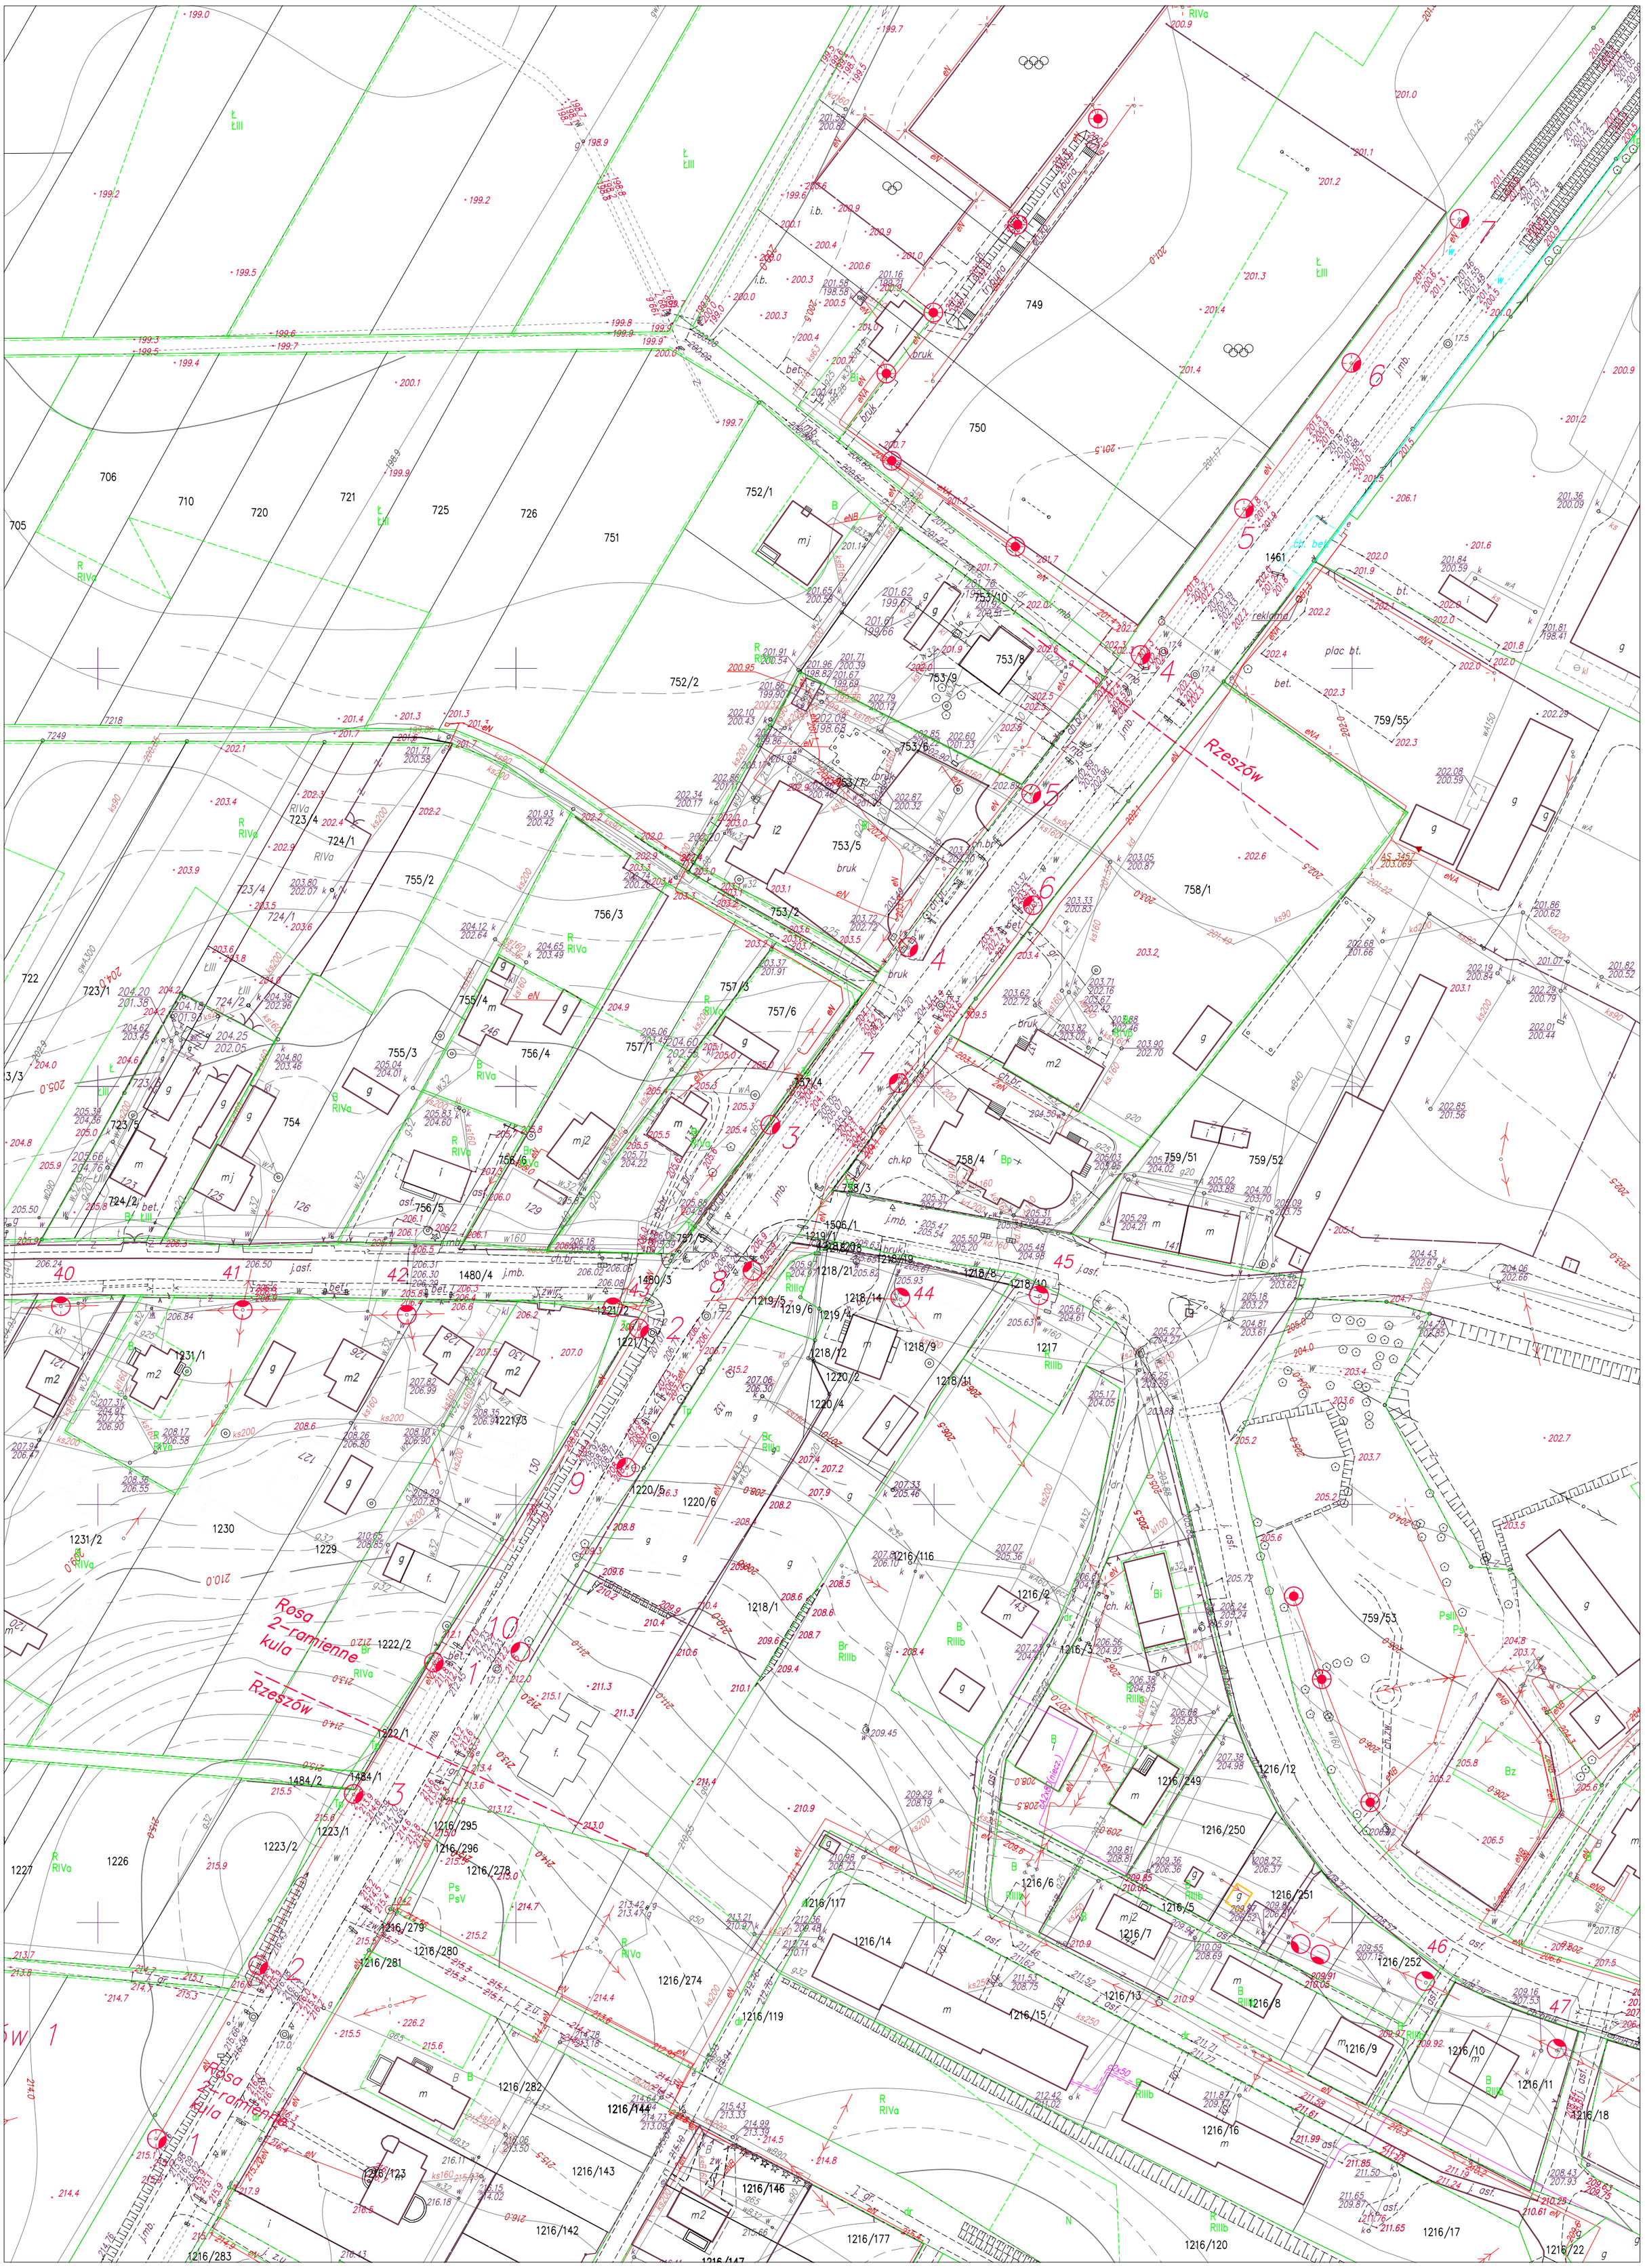
706
710
720
721
725
726
751
752/1
752/2
705
722
723/1
723/4
724/1
724/2
723/5
754
755/2
755/3
756/3
756/4
757/1
757/3
757/4
757/6
753/1
753/2
753/5
753/6
753/7
753/8
753/9
753/10
749
750
1461
759/55
759/51
759/52
758/1
758/3
758/4
1506/1
1219/1
1219/4
1219/5
1219/6
1218/1
1218/8
1218/9
1218/10
1218/11
1218/12
1218/14
1218/19
1218/21
1220/2
1220/4
1220/5
1220/6
1221/1
1221/2
1221/3
1231/1
1231/2
1230
1229
1222/1
1222/2
1223/1
1223/2
1226
1227
1484/1
1484/2
1480/3
1480/4
1216/295
1216/296
1216/278
1216/279
1216/280
1216/281
1216/274
1216/119
1216/282
1216/144
1216/143
1216/146
1216/142
1216/283
1216/177
1216/120
1216/117
1216/14
1216/15
1216/13
1216/8
1216/9
1216/10
1216/11
1216/18
1216/16
1216/17
1216/22
1216/252
1216/251
1216/5
1216/7
1216/6
1216/250
1216/249
1216/12
1216/116
1216/123
1216/2
1216/3
1217
759/53
Rzeszów
Rosa 2-ramienne kula
RIVa
RIIIa
RIIIb
Bp
Br
Bz
Ps
PsIII
PsV
bruk
bet.
mj
mj2
i2
m2
j.mb.
j.asf.
ch.br.
ch.kp
ch.ki
reklama
plac bt.
tr.bud.
i.b.
wA
wA150
wA300
wA40
wA80
wA0-Niecz.
eN
eNA
eNB
ks90
ks160
ks200
ks250
kd160
kd200
kl100
AS 3457
203.069