

ZATWIERDZENIE Nr NI-D-1.8022.1. 28.06.2023 JU

Zatwierdzam do realizacji stałą organizację ruchu w całości w sposób bez zmian / po wprowadzeniu zmian. Niniejszą organizację ruchu należy wprowadzić do dnia 30.06.2024

Termin wprowadzenia organizacji ruchu należy zgłosić co najmniej na 7 dni przed wprowadzeniem organizacji ruchu do:

Departamentu Nieruchomości i Infrastruktury
Do wprowadzenia niniejszej organizacji ruchu należy zastosować znaki:

Pionowe: - wielkość S
- typ folii J; II
Poziome: cienkowarstwowe / grubowarstwowe
żółte taśmy

ZATWIERDZENIE Nr NI-D-1.8022.1. 24.06.2023 JA

Zatwierdzam do realizacji stałą organizację ruchu w całości w sposób bez zmian / po wprowadzeniu zmian. Niniejszą organizację ruchu należy wprowadzić do dnia 30.06.23

Termin wprowadzenia organizacji ruchu należy zgłosić co najmniej na 7 dni przed wprowadzeniem organizacji ruchu do:

Departamentu Nieruchomości i Infrastruktury
03-472 Warszawa, ul. B. Brechta 3


Do wprowadzenia niniejszej organizacji ruchu należy zastosować znaki:

Pionowe: - wielkość ŚREDNIO
- typ folii J II
Poziome: cienkowarstwowe / grubowarstwowe
żółte taśmy

Z up. Marszałka Województwa Mazowieckiego

Marek Siroński
Zastępca Dyrektora Departamentu Nieruchomości i Infrastruktury
ul. B. Brechta 3, Warszawa

10 MAJ 2022
Zastępca Dyrektora Departamentu Nieruchomości i Infrastruktury
ul. B. Brechta 3, Warszawa

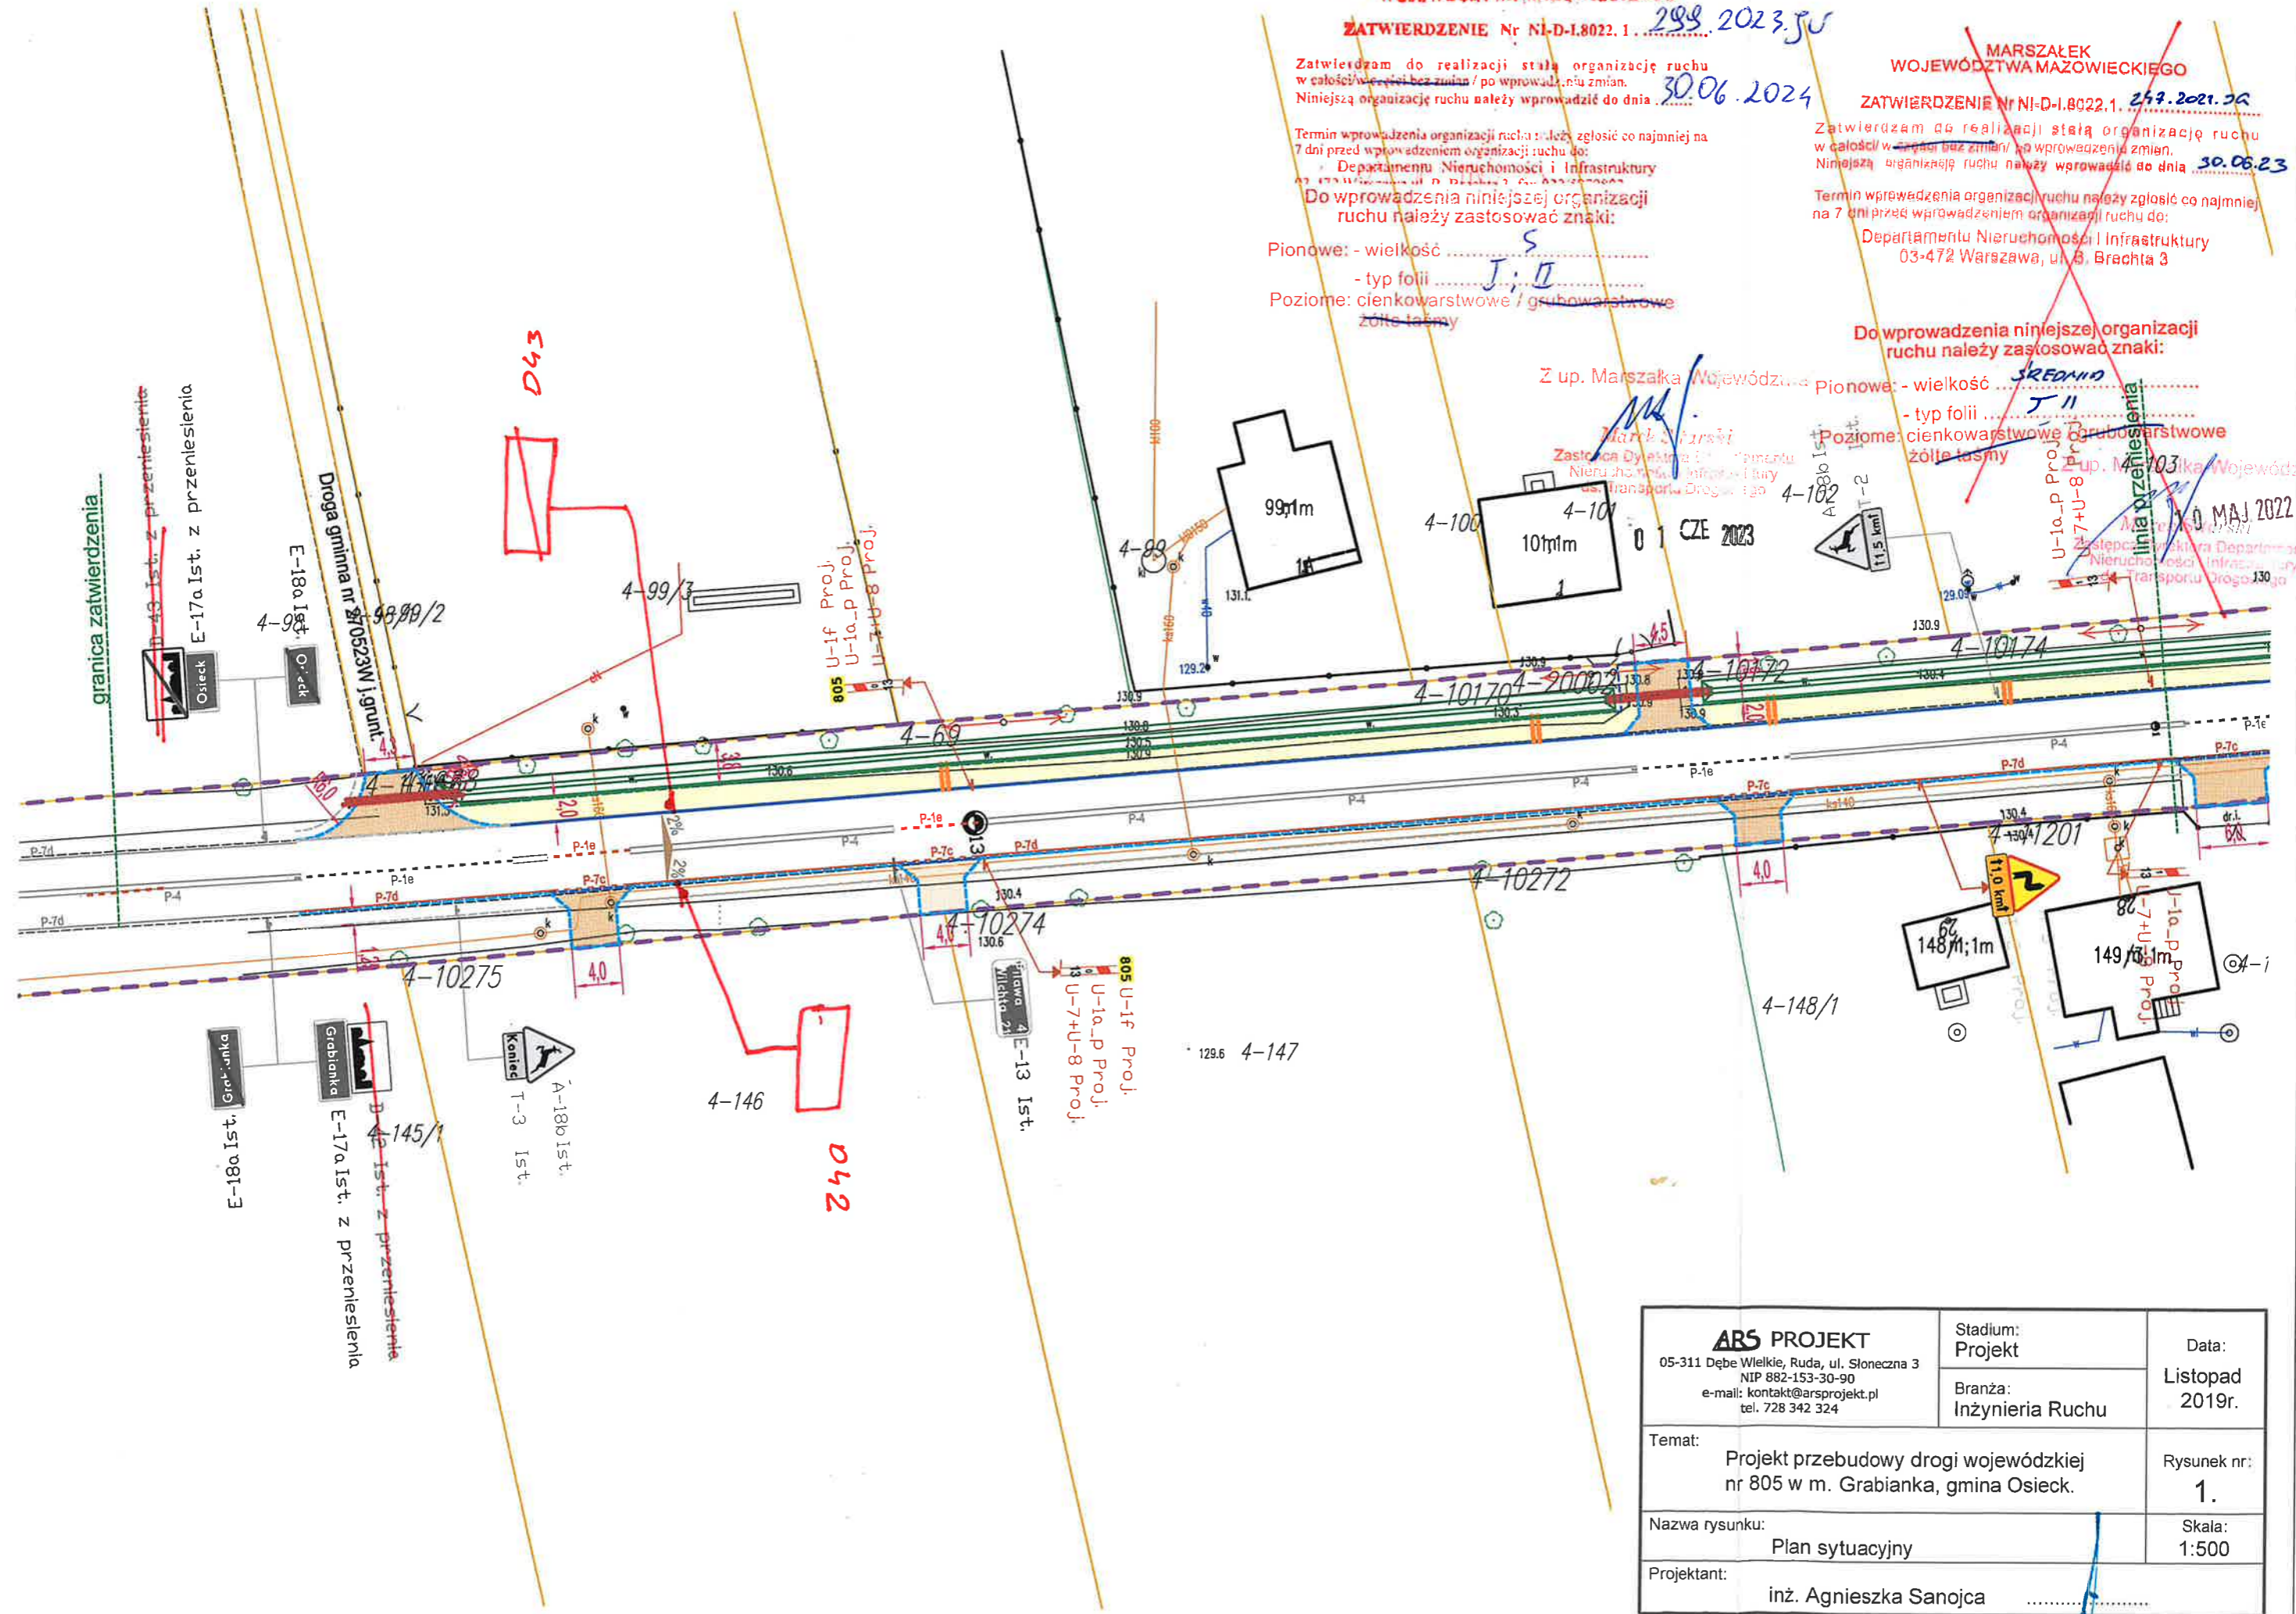

ABS PROJEKT 05-311 Dębe Wielkie, Ruda, ul. Słoneczna 3 NIP 882-153-30-90 e-mail: kontakt@arsprojekt.pl tel. 728 342 324	Stadium: Projekt	Data: Listopad 2019r.
	Branża: Inżynieria Ruchu	
Temat: Projekt przebudowy drogi wojewódzkiej nr 805 w m. Grabianka, gmina Osieck.		Rysunek nr: 1.
Nazwa rysunku: Plan sytuacyjny		Skala: 1:500
Projektant: inż. Agnieszka Sanojca		