

60  
61  
62  
63

podł. pow. 53,00 m n.p.m.

Węzeł

Rzeczna terenu [m n.p.m.]

Rzeczna dna rury [m n.p.m.]


Zagłębienie [m]

Materiał, Średnica/Spadek [%]

Długość [m]

Odległość [m]

Kąt załamania [°]

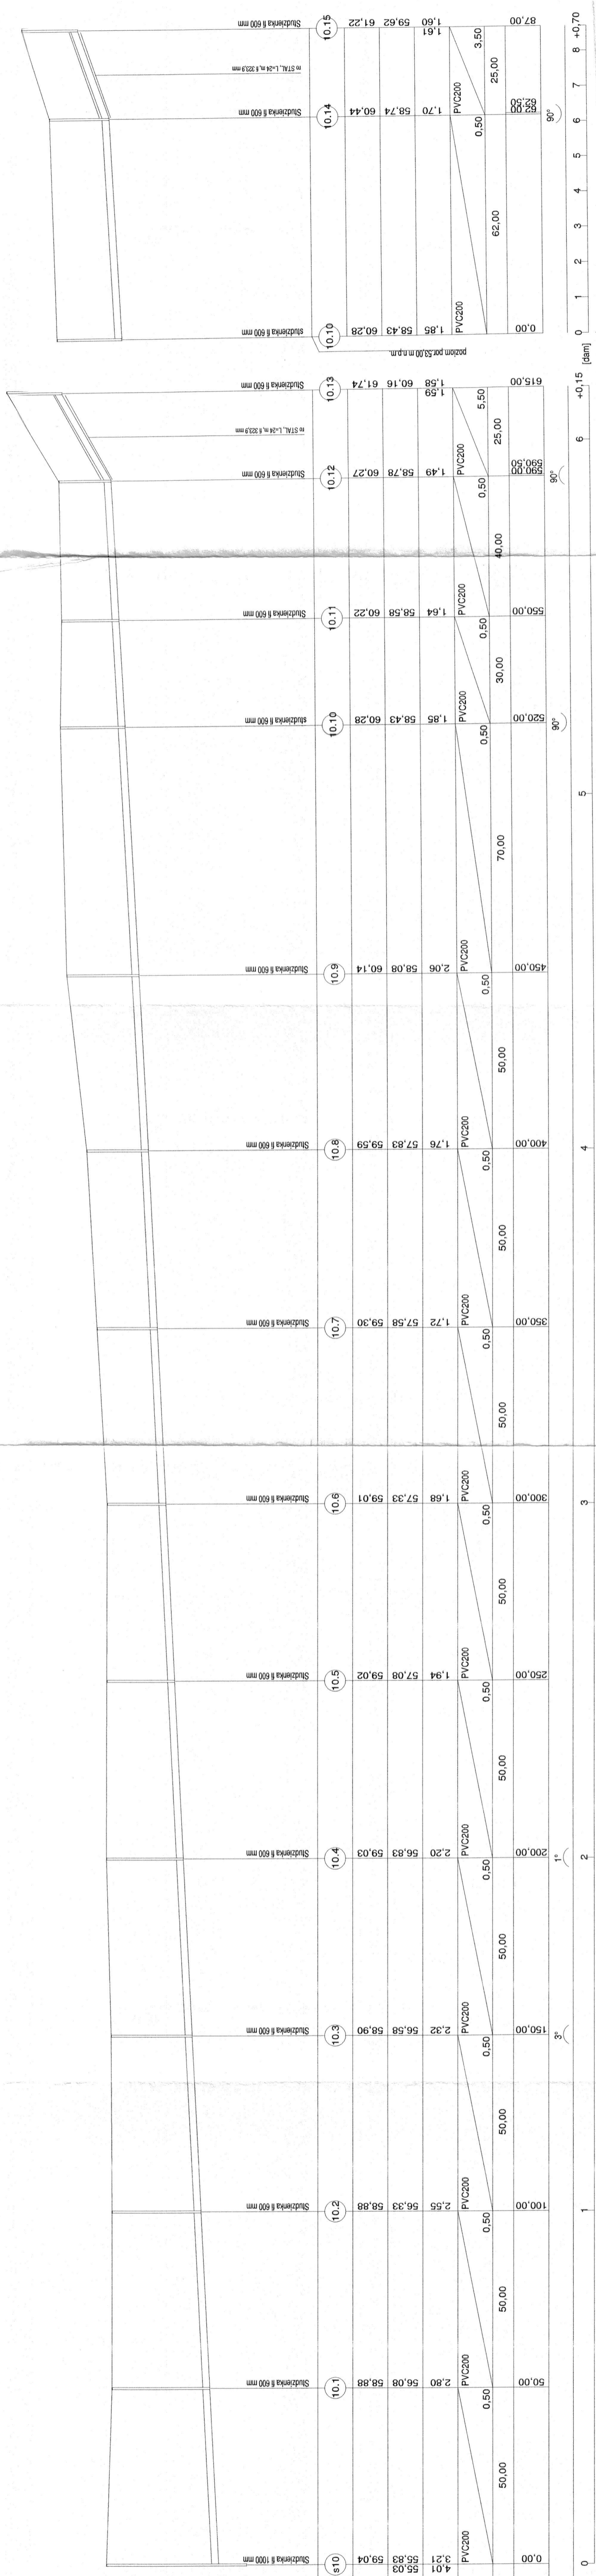

Hektometr

Skala Y: 1:100

Skala X: 1:1000

20.225.2020

Obiekt	SIEĆ WODOCIĄGOWA I KANALIZACJI SANITARNEJ TERENY PRZEMYSŁOWE KOMOROWO	Data	08.2018 r.
Investor	P.G.K. SP. Z O.O. W WOLSZTYNIE 64 - 200 WOLSZTYN BERZTYNIA 6	Rys. nr.	18
Temat	PROFIL SIECI KANALIZACYJNEJ	Skala	1: 100/1000
Autor	inż. Adam Cichy	Upr. bud. nr 32/94/ZG § 13 Ust. 1 Pkt 5, 4a	Podpis