



MAPA NIE MOŻE SŁUżyć DO CEŁÓW PROJEKTOWYCH

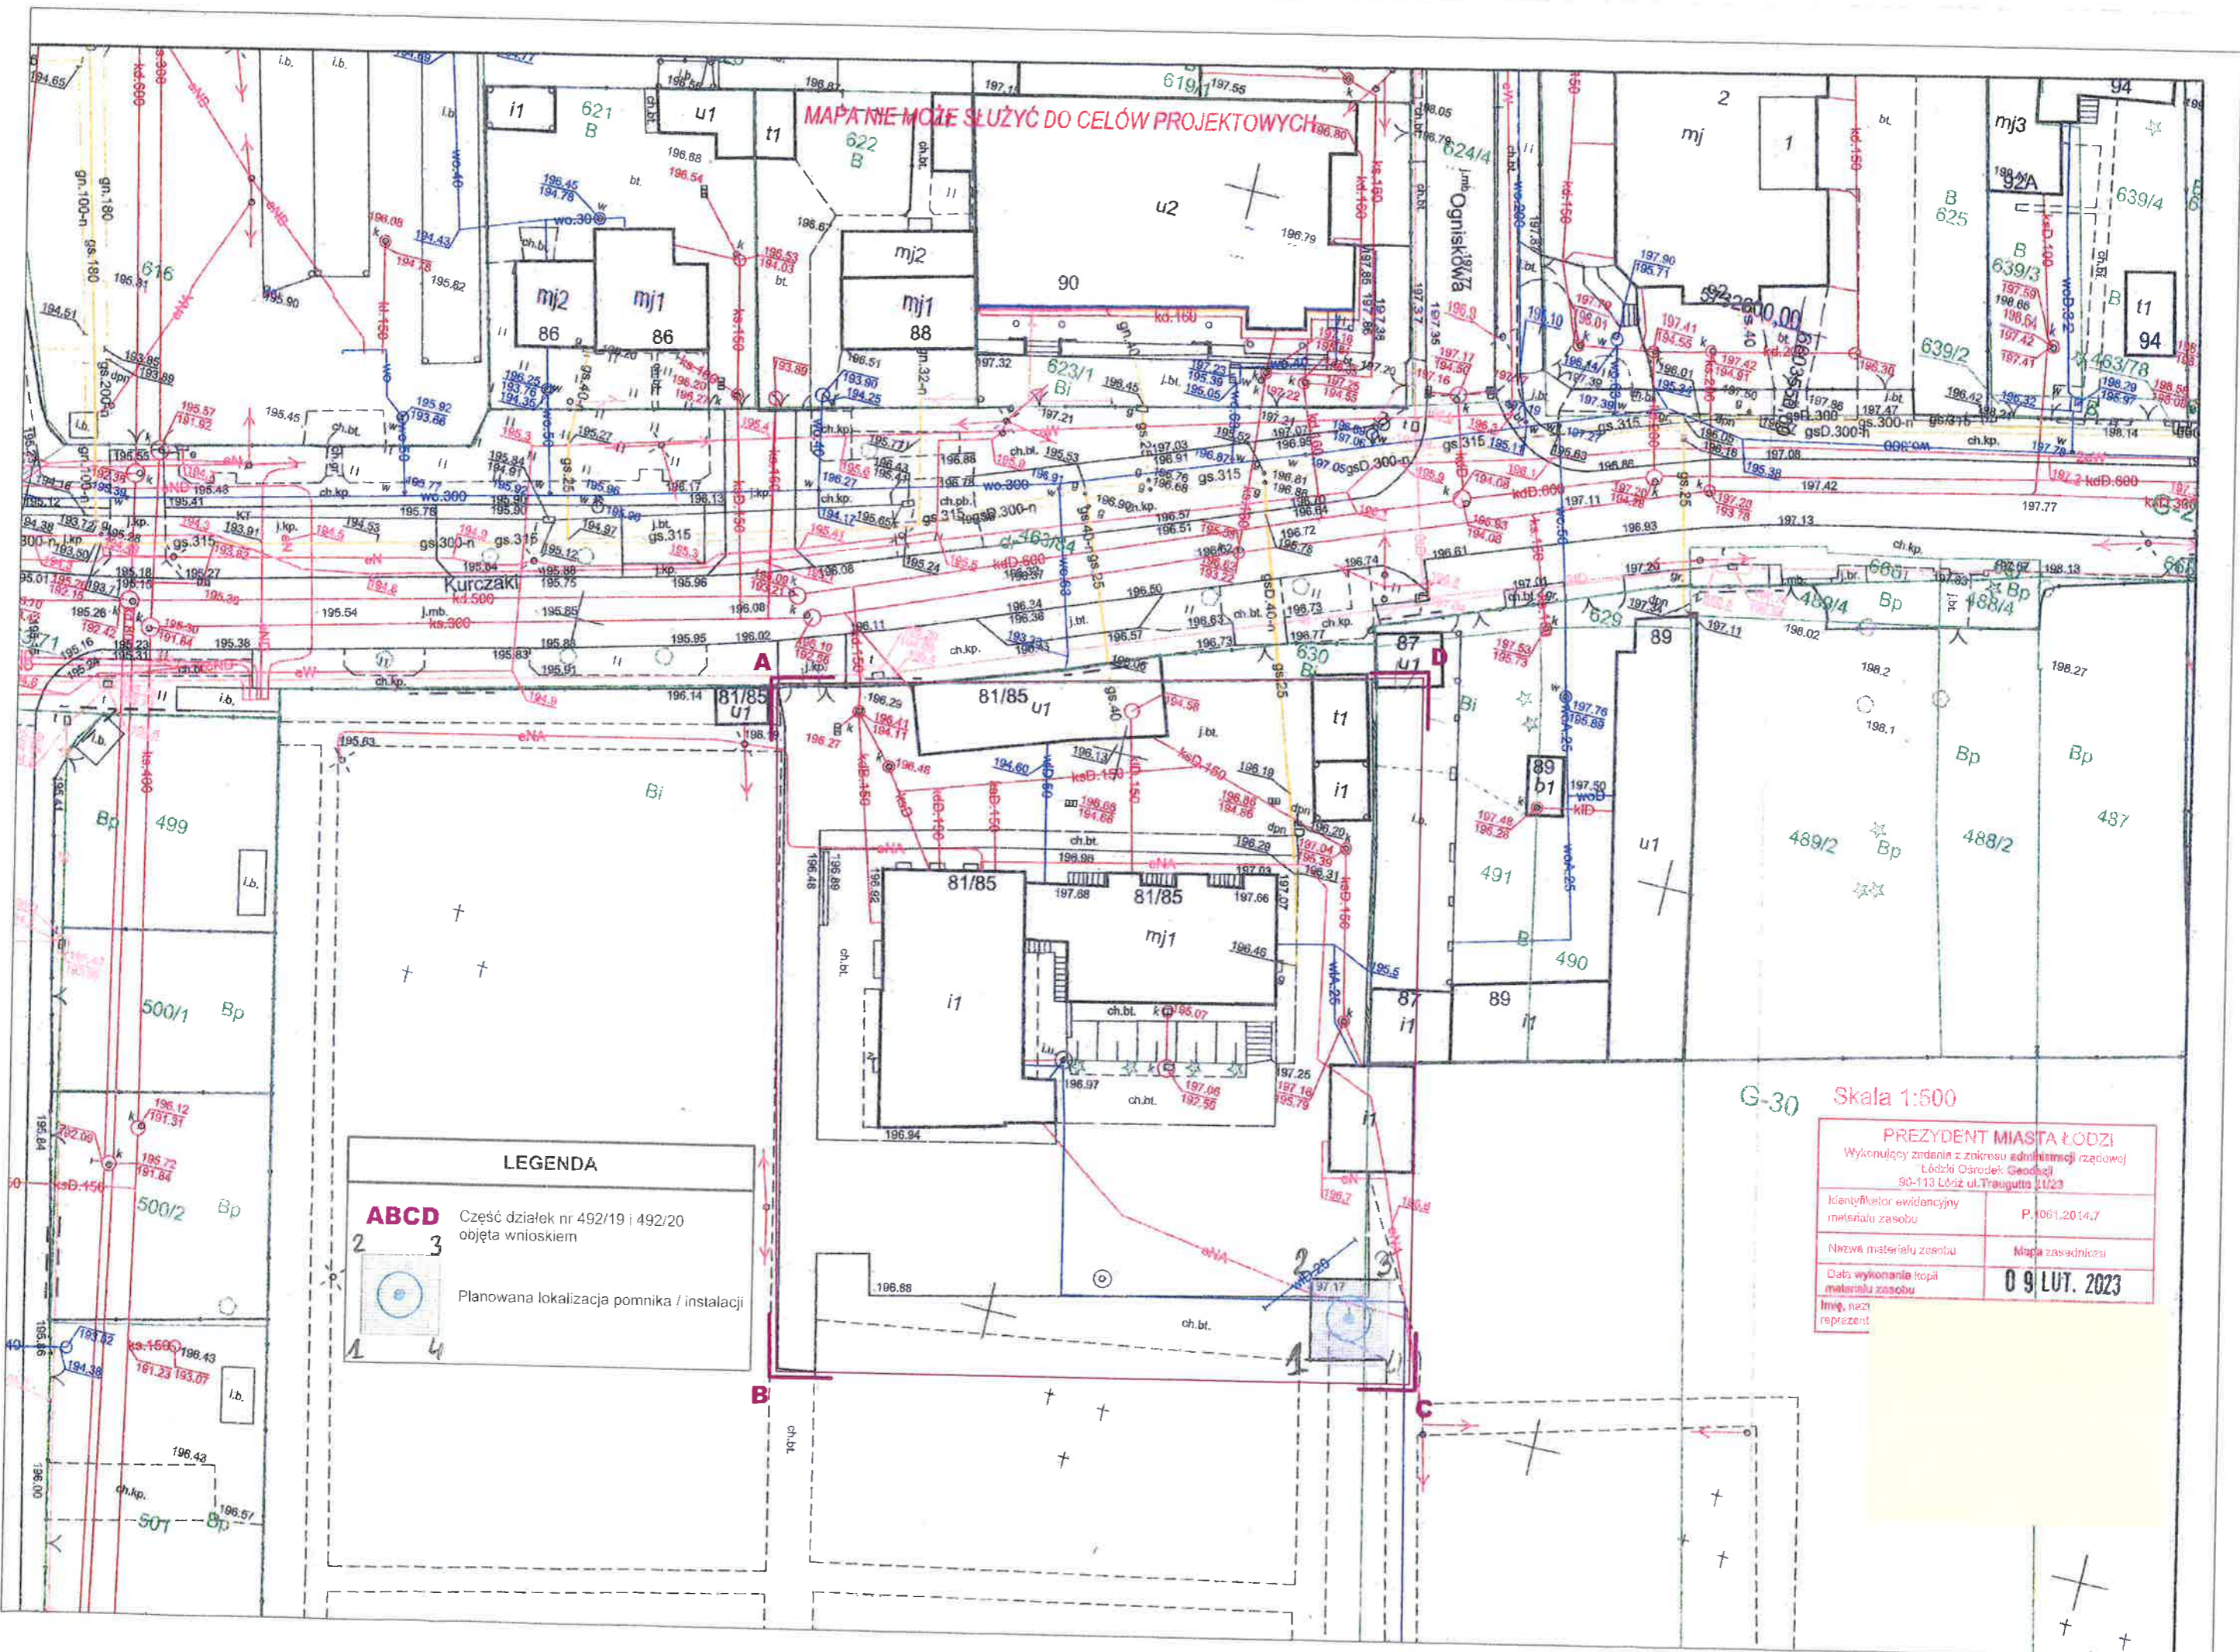

LEGENDA

ABCD Część działek nr 492/19 i 492/20 objęta wnioskiem

 Planowana lokalizacja pomnika / instalacji

G-30 Skala 1:500

PREZYDENT MIASTA ŁÓDZI Wykonujący zadania z zakresu administracji rządowej Łódźski Ośrodek Geodezji 90-113 Łódź ul. Traugutta 2/23	
Identyfikator ewidencyjny materiału zasobu	P.061.2014.7
Nazwa materiału zasobu	Mapa zasadnicza
Data wykonania tropii materiału zasobu	09 LUT. 2023
Imię, nazwisko reprezent.	