



ELEMENTY MAŁEJ ARCHITEKTURY :

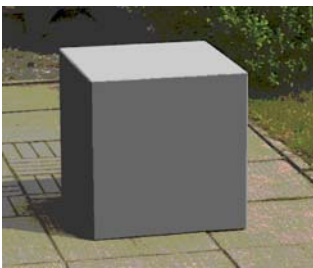

40x40x40 cm - 2 SZT.

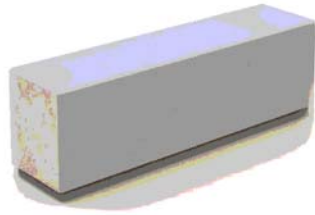

100x40x40 cm - 10 SZT.
SIEDZISKA BETONOWE



DONICA Z PALISADY BETONOWEJ
3 SZT. 150x150cm, H=40cm
3 SZT. 80x80cm, H=30cm



BETONOWY KOSZ NA ŚMIECI- TYPU
PARKOWEGO- 6 SZT.



LEŻAK BETONOWY - 3 SZT.



GRILL - BETONOWY PALENISKO - 1SZT.



STOJAK NA ROWERY - 8SZT.




BETONOWY STÓŁ PIKNIKOWY - 4 SZT



DREWNIANA ALTANA 300x300cm - 4 SZT.

UWAGA:
WYŁĄCZA SIĘ Z ZAKRESU ZGŁOSZONYCH ROBÓT BUDOWLANYCH UTWARDZENIE
PLACU STREFY PIKNIKOWEJ KOSTKĄ BETONOWĄ

	PRACOWNIA ARCHITEKTONICZNA arch. EMILIA RODZIŃSKA 51-503 WROCŁAW tel.601 58 08 63, emirod@poczta.onet.pl	
	TEMAT	PIKNIKOWA STREFA RELAKSU
ADRES	JELCZ-LASKOWICE-I STAW JELCZAŃSKI, NR DZ.: 4/3 ; JEDN. EW.: 021903_4 , JELCZ-LASKOWICE-MIASTO, OBRĘB: 0001 JELCZ ; AM-10	data: 05.2022r.
INWESTOR	GMINA JELCZ-LASKOWICE, UL. W. WITOSA 24, 55-220 JELCZ-LASKOWICE	stadium: PROJEKT BUDOWLANY
PROJEKTANT	mgr inż. arch. EMILIA RODZIŃSKA	
SPECJALNOŚĆ I NR UPRAWNIEN	DO PROJEKTOWANIA BEZ OGRANICZEN W SPECJALNOŚCI ARCHITEKTONICZNEJ, NR UPRAWNIEN : 335/92/UW	
SPRAWDZAJĄCY	mgr inż. arch. MAGDALENA STUPAK	
SPECJALNOŚĆ I NR UPRAWNIEN	DO PROJEKTOWANIA BEZ OGRANICZEN W SPECJALNOŚCI ARCHITEKTONICZNEJ, NR UPRAWNIEN : 454/88/UW	
NAZWA RYSUNKU	ZAGOSPODAROWANIE PIKNIKOWEJ STREFY RELAKSU RZUT STREFY PIKNIKOWEJ - SZCZEGÓŁY	skala 1:100 rys.nr: 2

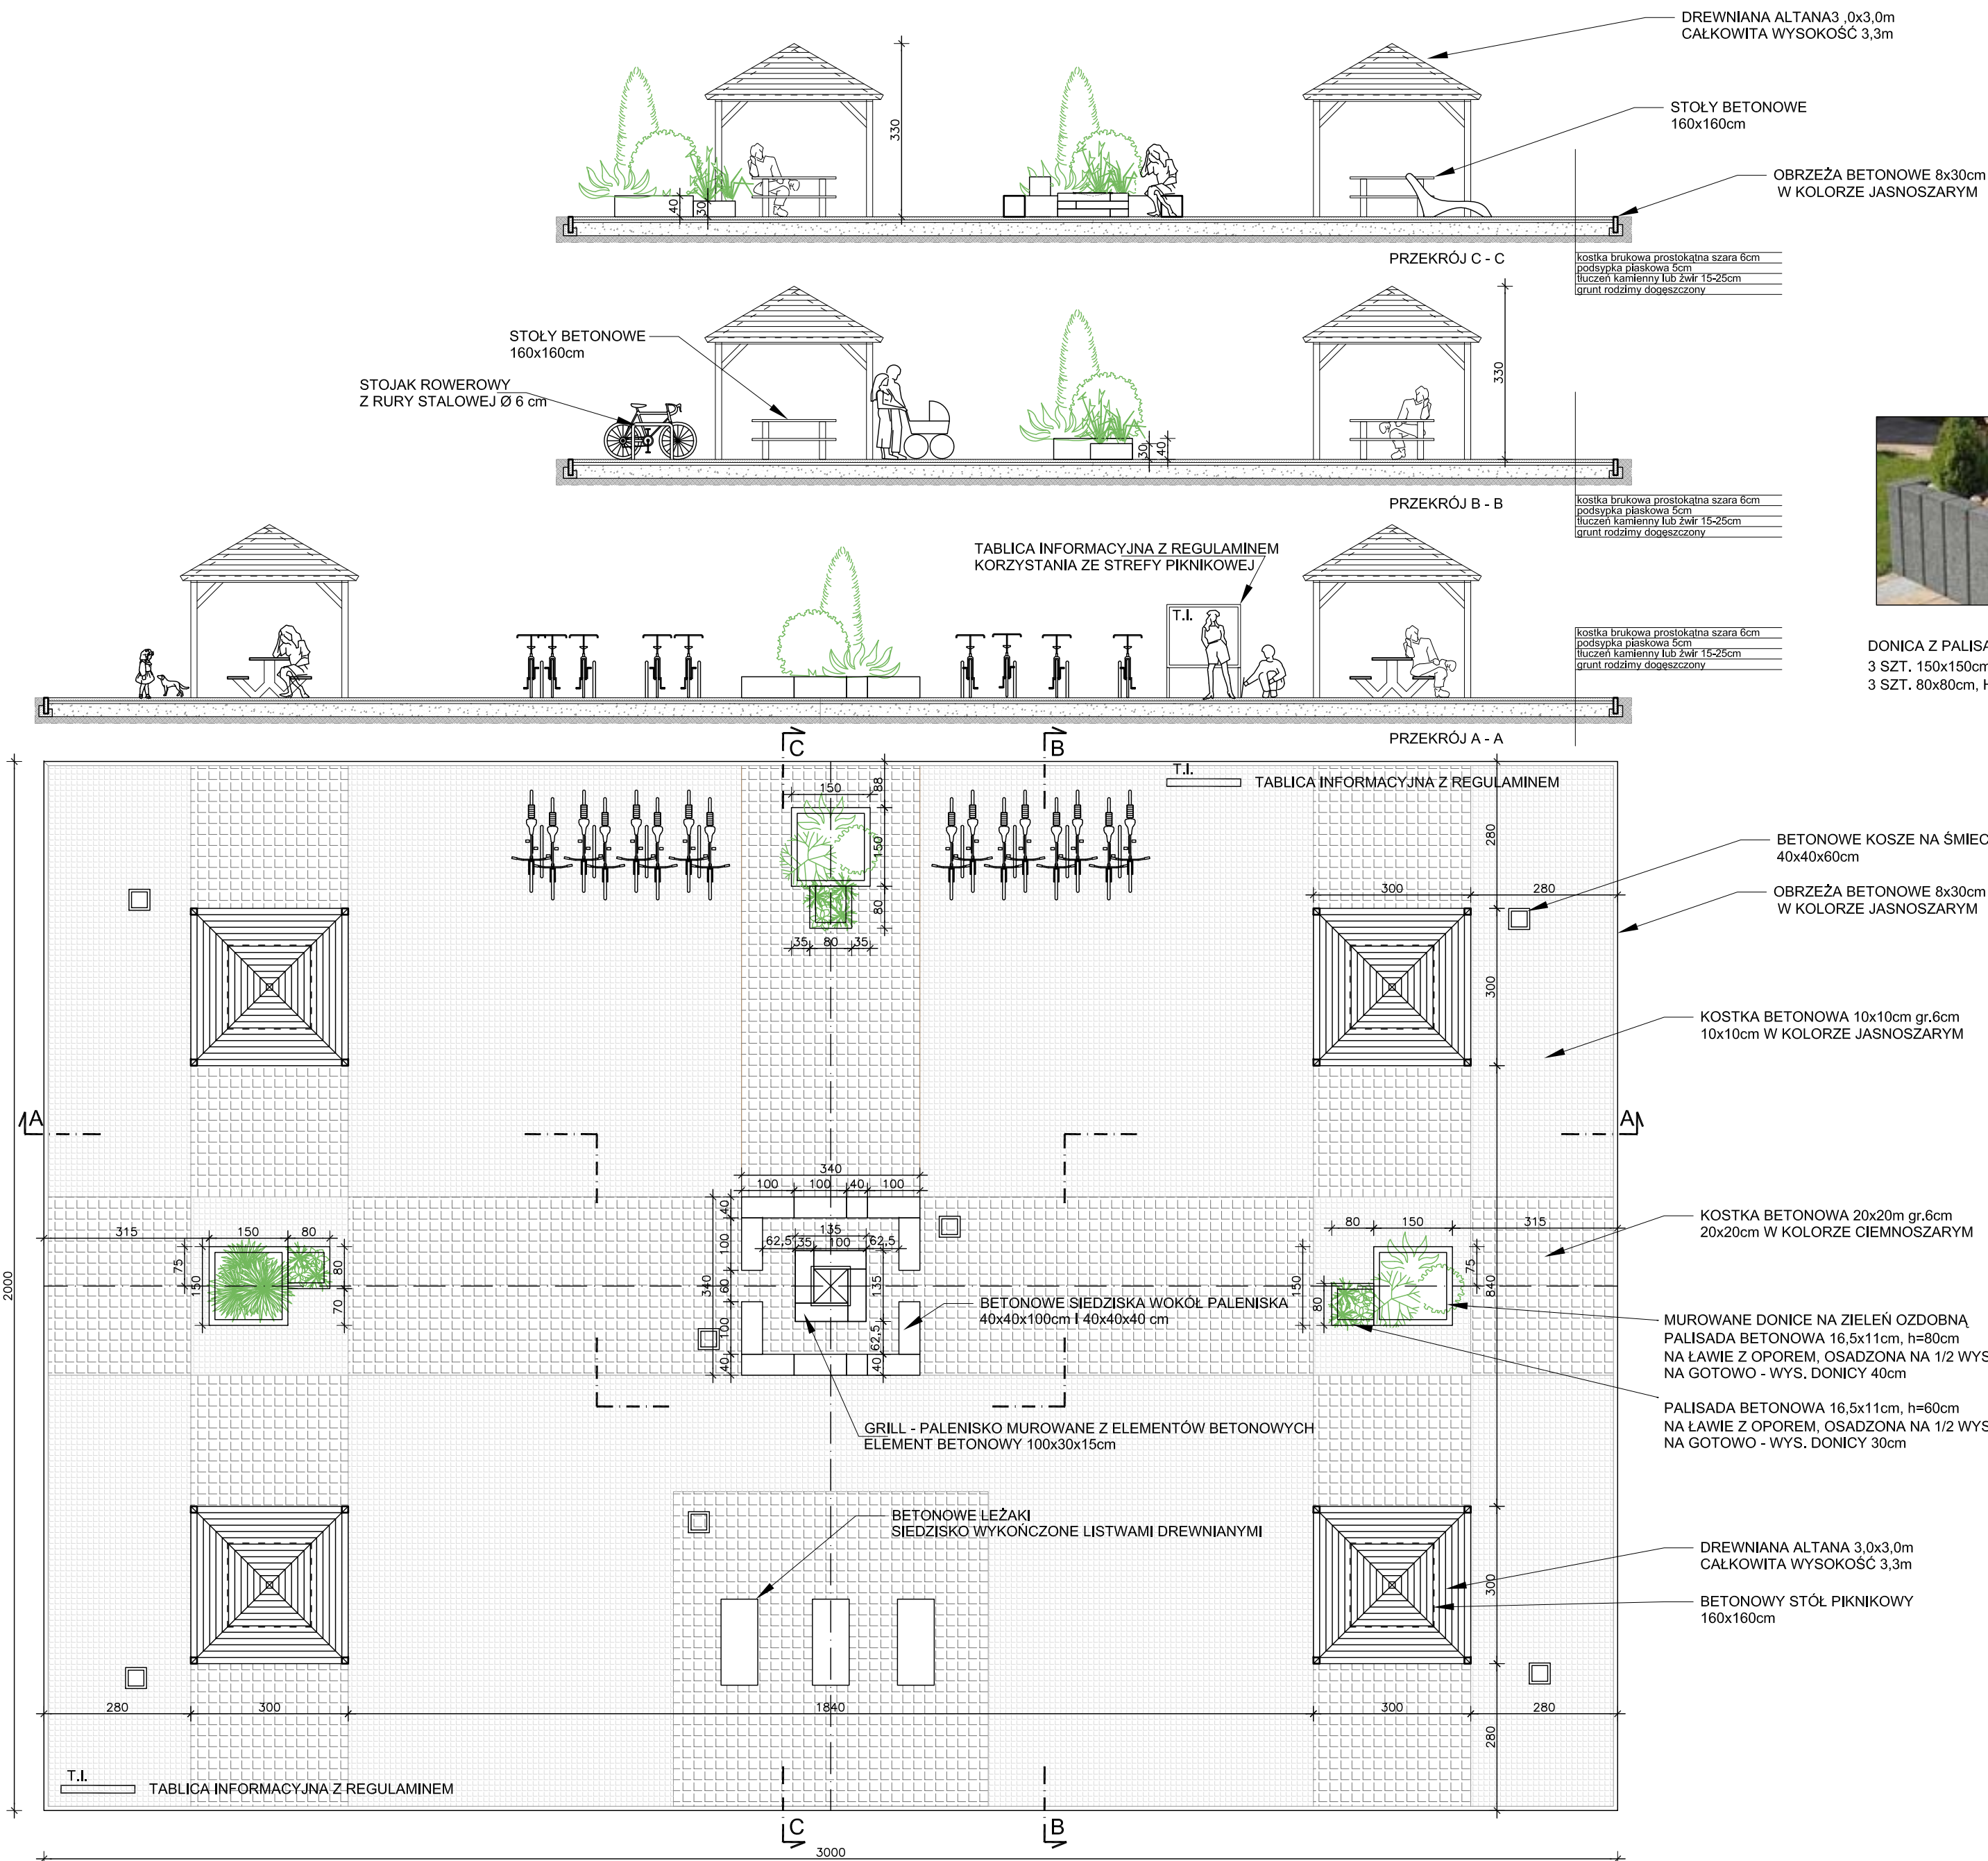

STREFA PIKNIKOWA- RZUT PLACU