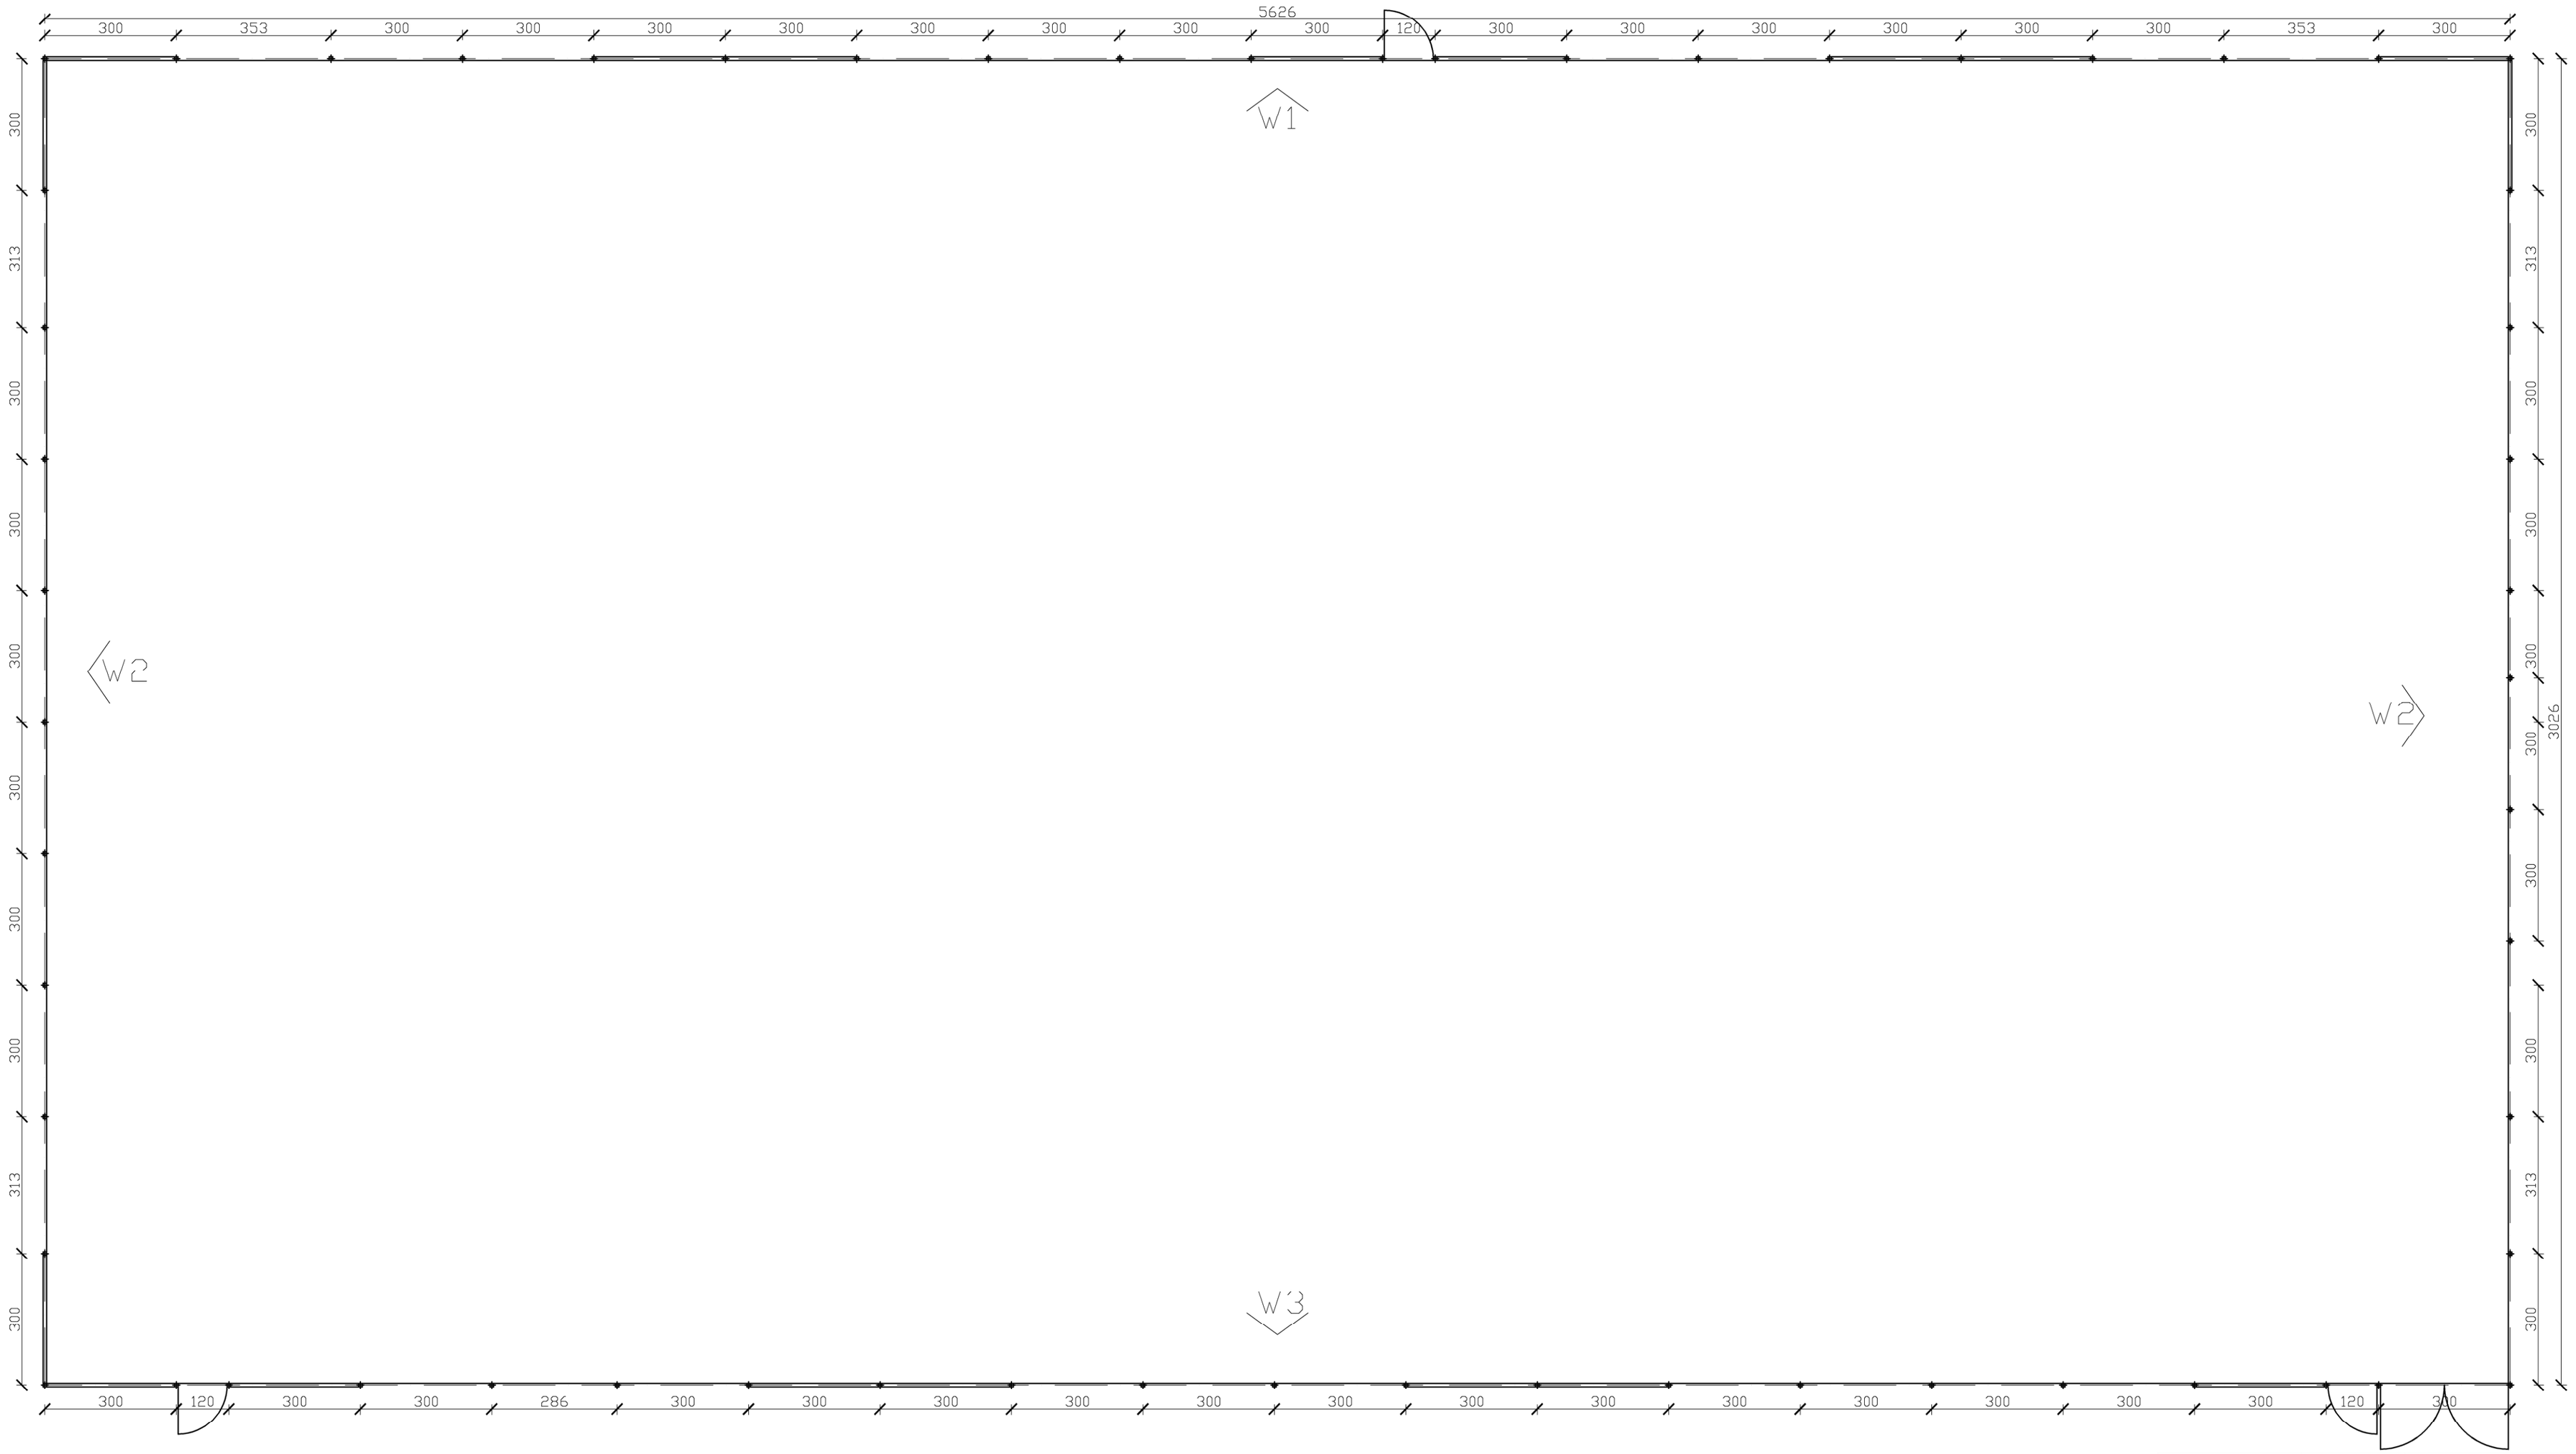

Funkcja	Imię i nazwisko	Nr uprawnień	Podpis
Projektował konstr-bud:	mgr inż. Szymon Kita	SLK/4918/PBKb/16	
Opracował:	inż. Anna Trynkos		

PRIMTECH Szymon Kita
tel: 506-340-000
www.primtech.pl

Lokalizacja: Ustianowa Górna 84, dz. 213/2

Nazwa projektu/Obiekt:
BUDOWA BIEŻNI I BOISK SPORTOWYCH PRZY SP W USTJANOWEJ GÓRNEJ

Inwestor:
Gmina Ustrzyki Dolne
ul. Kopernika 1
38-700 USTRZYKI DOLNE

Nazwa rysunku: Piłkochwyty boiska piłkarskiego – rzut

Faza projektu: Projekt budowlano-wykonawczy

Nr rysunku: A-01

Nr egz.:

Data: grudzień 2017r.

Skala: 1:100

Korzystanie z rozwiązań technicznych zawartych w niniejszym projekcie, w zakresie przekraczającym ustalenia umowy na opracowanie dokumentacji, wymaga pisemnego zezwolenia: PRIMTECH Szymon Kita