


STRONA TYTUŁOWA

NAZWA I ADRES INWESTORA:

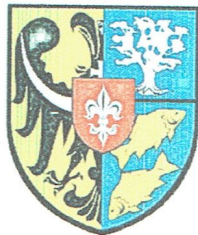

GMINA KROŚNICE
ul. Sportowa 2/5
56-320 Krośnice

NAZWA ZAMIERZENIA
BUDOWLANEGO

BUDOWA OBIEKTÓW MAŁEJ ARCHITEKTURY

LOKALIZACJA, ADRES INWESTYCJI:

UL. WROCŁAWSKA 43, 56-321 BUKOWICE

NR DZIAŁKI:

DZ. NR 229/2

JEDNOSTKA EWIDENCYJNA:

021302_2 KROŚNICE

OBRĘB EWIDENCYJNY:

021302_2, 0002 BUKOWICE

STADIUM:

PROJEKT ZAGOSPODAROWANIA DZIAŁKI

BRANŻA/ SPECJALNOŚĆ:

ARCHITEKTURA

PROJEKTOWAŁ	SPECJALNOŚĆ	NR UPRAWNIENI	ZAKRES	PODPIS
AUTOR PROJEKTU mgr inż. arch. Magdalena Pruszyńska- Kuna	architektura	21/DSOKK/2017	ARCHITEKTURA	
DATA WYKONANIA:	19.03.2025r			

Z-1

Milicz, 19.

OŚWIADCZENIE

Na podstawie art. 34 ust.3d pkt. 3 ustawy z dnia 7 lipca 1994r. – Prawo budowlane, oświadczam, że projekt zagospodarowania działki inwestycji pn. „*Budowa obiektów małej architektury*” do realizacji na działce nr 229/2, ob. Bukowice, gm. Krośnice został sporządzony zgodnie z obowiązującymi przepisami oraz zasadami wiedzy technicznej.



.....
mgr inż. arch.
Magdalena Pruszyńska- Kuna
Uprawnienia nr 21/DSOKK/2017



IZBA ARCHITEKTÓW
RZECZYPOSPOLITEJ POLSKIEJ

DOLNOŚLĄSKA OKRĘGOWA IZBA ARCHITEKTÓW RP
OKRĘGOWA KOMISJA KWALIFIKACYJNA

STAROSTWO POWIATOWE
w Miliczu
WYDZIAŁ ARCHITEKTURY I BUDOWNICTWA
ul. Wojska Polskiego 40, 56-300 Milicz
tel./fax 71 38 40 704, 71 38 41 328

L.dz. 801/DSOKK/2017
Znak sprawy: DSOKK/7131/34/2013

Wrocław, dnia 14.06.2017 r.

DECYZJA nr 21/DSOKK/2017

Na podstawie art. 24 ust.1 pkt 2 ustawy z dnia 15 grudnia 2000r. o samorządach zawodowych architektów oraz inżynierów budownictwa (t.j. Dz.U. z 2016r., poz. 1725), w związku z art. 12, art. 13 oraz art. 14 ust. 1 pkt 1 ustawy z dnia 7 lipca 1994 r. Prawo budowlane (t.j. Dz.U. z 2016 r. poz. 290 z późn. zm.), zgodnie z art. 104 ustawy z dnia 14 czerwca 1960r. Kodeks postępowania administracyjnego (t.j. Dz.U. z 2016r. poz. 23 z późn. zm.)

stwierdza się, że

Pani mgr inż. arch. Magdalena Kozicka

urodzona w dniu 12.01.1980 r. w Głucholazach

posiada odpowiednie wykształcenie techniczne oraz praktykę zawodową
i po zdaniu egzaminu z wynikiem pozytywnym otrzymuje

UPRAWNIENIA BUDOWLANE

w specjalności architektonicznej do projektowania bez ograniczeń.

Powyższe uprawnienia budowlane upoważniają
do wykonywania samodzielnej funkcji technicznej w budownictwie, obejmującej:

- 1) projektowanie, sprawdzanie projektów architektoniczno-budowlanych i sprawowanie nadzoru autorskiego;
- 2) sprawowanie kontroli technicznej utrzymania obiektów budowlanych.

Decyzja niniejsza jako uwzględniająca w całości żądanie strony nie wymaga uzasadnienia.

Od powyższej decyzji przysługuje Pani odwołanie do Krajowej Komisji Kwalifikacyjnej Izby Architektów RP za pośrednictwem Okręgowej Komisji Kwalifikacyjnej Dolnośląskiej Okręgowej Izby Architektów RP, w terminie 14 dni od dnia doręczenia decyzji.

<u>Leszek Link</u>	architekt IARP	przewodniczący OKK
<u>Jan Matkowski</u>	architekt IARP	wiceprzewodniczący OKK
<u>Juliusz Modlinger</u>	architekt IARP	sekretarz OKK
<u>Anna Boryska</u>	architekt IARP	członek OKK
<u>Elżbieta Cegielska</u>	architekt IARP	członek OKK
<u>Krzysztof Czerkas</u>	architekt IARP	członek OKK
<u>Andrzej Hubka</u>	architekt IARP	członek OKK
<u>Grażyna Makowska</u>	architekt IARP	członek OKK
<u>Romuald Pustelnik</u>	architekt IARP	członek OKK
<u>Aleksander Szarapo</u>	architekt IARP	członek OKK

Otrzymują:

1. Pani Magdalena Kozicka
2. Główny Inspektor Nadzoru Budowlanego
3. Okręgowa Rada Dolnośląskiej Okręgowej Izby Architektów RP
4. A/a





IZBA ARCHITEKTÓW
RZECZYPOSPOLITEJ POLSKIEJ

Dolnośląska Okręgowa Rada Izby Architektów RP

ZAŚWIADCZENIE - ORYGINAŁ

(wypis z listy architektów)

Dolnośląska Okręgowa Rada Izby Architektów RP zaświadcza, że:

mgr inż. arch. Magdalena Pruszyńska-Kuna

posiadająca kwalifikacje zawodowe do pełnienia samodzielnych funkcji technicznych w budownictwie w specjalności architektonicznej i w zakresie posiadanych uprawnień nr **21/DSOKK/2017**, jest wpisana na listę członków Dolnośląskiej Okręgowej Izby Architektów RP pod numerem: **DS-1868**.

Członek czynny od: 10-10-2017 r.

Data i miejsce wygenerowania zaświadczenia: 30-08-2024 r. Wrocław.

Zaświadczenie jest ważne do dnia: **30-06-2025 r.**

Podpisano elektronicznie w systemie informatycznym Izby Architektów RP przez:
Anna Kościuk, Przewodniczącą Okręgowej Rady Izby Architektów RP.

Nr weryfikacyjny zaświadczenia:

DS-1868-E59C-15Y3-7F6E-195E



GMINA KROŚNICE
ul. Sportowa 4
56-320 Krośnice

STAROSTWO POWIATOWE
w Miliczu
WYDZIAŁ ARCHITEKTURY I BUDOWNICTWA
ul. Wojska Polskiego 40, 56-300 Milicz
tel./fax 71 38 40 704, 71 38 41 328
BUDOWA OBIEKTÓW MAŁEJ ARCHITEKTURY
dz. nr 229/2, obręb Bukowice, gmina Krośnice

SPIS ZAWARTOŚCI PROJEKTU ZAGOSPODAROWANIA DZIAŁKI

Lp.	Nazwa	Nr rys.	Skala	Strona
	STRONA TYTUŁOWA			
	OŚWIADCZENIA PROJEKTANTÓW			
1.	Opis do projektu zagospodarowania działki			
1.1.	Przedmiot zamierzenia budowlanego			
1.2.	Istniejący stan zagospodarowania działki			
1.3.	Projektowane zagospodarowanie działki			
1.3.1	Sposób odprowadzania lub oczyszczania ścieków			
1.3.2	Układ komunikacyjny oraz dostęp do drogi publicznej			
1.3.3	Parametry techniczne sieci i urządzeń uzbrojenia terenu			
1.3.4	Odprowadzenie wód opadowych			
1.4.	Zestawienie powierzchni			
1.5.	Zgodność inwestycji z warunkami zabudowy			
1.6.	Ochrona i wpis do rejestru zabytków.			
1.7.	Wpływ eksploatacji górniczej.			
1.8.	Dane dotyczące warunków ochrony przeciwpożarowej			
1.9.	Charakter i cechy istniejących i przewidywanych zagrożeń dla środowiska			
2.	Informacja o obszarze oddziaływania obiektu			
3.	Projekt zagospodarowania działki	P-1	1:500	



GMINA KROŚNICE
ul. Sportowa 4
56-320 Krośnice

STAROSTWO POWIATOWE
w Mińcu
WYDZIAŁ ARCHITEKTURY I BUDOWNICTWA
ul. Wolności 40, 56-300 Mińsk
tel./fax 71 38 41 204, 71 38 41 828
BUDOWA OBIEKTÓW MAŁEJ ARCHITEKTURY
dz. nr 229/2, obręb Bukowice, gmina Krośnice

1. OPIS DO PROJEKTU ZAGOSPODAROWANIA DZIAŁKI

1.1. Przedmiot zamierzenia budowlanego

Przedmiotem opracowania jest projekt zagospodarowania działki w związku z budową małej architektury – trzech stojaków na rowery do realizacji na działce nr 229/2, ob. Bukowice, gm. Krośnice.

1.2. Istniejący stan zagospodarowania działki.

Zakres inwestycji obejmuje północną część działki przy Szkole Podstawowe im. Piastów Śląskich w Bukowicach. Teren zabudowany budynkiem szkolnym z wydzielonymi ciągami pieszo-jezdnymi. Na obszarze objętym inwestycją wydzielono boisko do piłki nożnej i koszykowej oraz plac zabaw.

1.4. Projektowane zagospodarowanie działki.

Na przedmiotowej działce planowana jest budowa małej architektury tj. 3 stojaków na rowery ułożone w kształcie litery U. Stojaki planuje się posadzić na istniejącym utwardzeniu z kostki przy budynku szkolnym.

1. STOJAK DLA ROWERÓW

- Szerokość: 60cm
- Wysokość całkowita od podłoża: 80cm
- Przekrój rurki: średnica 48,3mm
- Ilość: 3 szt.

Powyższe parametry dotyczą jednego stojaka dla rowerów



Rys. 1. Stojak dla rowerów



1.3.1. SPOSÓB ODPROWADZANIA LUB OCZYSZCZANIA ŚCIEKÓW

Nie dotyczy

1.3.2. UKŁAD KOMUNIKACYJNY ORAZ DOSTĘP DO DROGI PUBLICZNEJ

Zakres opracowania nie ma wpływu na układ komunikacyjny działki.

1.3.3. PARAMETRY TECHNICZNE SIECI I URZĄDZEŃ UZBROJENIA TERENU

Nie dotyczy

1.3.4. ODPROWADZENIE WÓD OPADOWYCH

Woda deszczowa odprowadzana na tereny biologicznie czynne- jak dotychczas.

1.3.5. UKSZTAŁTOWANIE TERENU I UKŁAD ZIELENI

Ukształtowanie terenu płaskie. W ramach inwestycji nie przewiduje się prac niwelujący istniejący poziom terenu.

1.5. Informacje o rodzaju ograniczeń lub zakazów w zabudowie i zagospodarowaniu tego terenu wynikających z aktów prawa miejscowego lub decyzji o warunkach zabudowy i zagospodarowania terenu

Inwestycja zaprojektowana została zgodnie z wytycznymi zawartymi w Miejscowym Planie Zagospodarowania Przestrzennego gminy Krośnice zatwierdzonego z UCHWAŁĄ NR XX/134/2020 RADY GMINY KROŚNICE z dnia 23 kwietnia 2020 r. w sprawie uchwalenia miejscowego planu zagospodarowania przestrzennego na obszarze Gminy Krośnice, w obrębie Bukowice

1.6. Ochrona i wpis do rejestru zabytków.

Przedmiotowa działka zlokalizowana jest w poza ruralistycznym układem wsi, w związku z tym nie ma konieczności uzgadniania projektowanego zamierzenia. Nie przewiduje się prac ziemnych, montaż do istniejącego utwardzenia z kostki.

1.7. Wpływ eksploatacji górniczej.

Działka nie znajduje się w obszarze terenu górniczego.

1.8. Dane dotyczące warunków ochrony przeciwpożarowej

Projektowane obiekty małej architektury na podstawie obowiązujących przepisów nie stanowią budynku w związku z czym nie stawia się wymagań dotyczących bezpieczeństwa pożarowego.



GMINA KROŚNICE
ul. Sportowa 4
56-320 Krośnice

STAROSTWO POWIATOWE
w Miłczu
WYDZIAŁ ARCHITEKTURY I BUDOWNICTWA
ul. Wolności 2, 56-300 Miłcz
tel./fax 71 38 41 328
BUDOWA OBIEKTÓW MAŁEJ ARCHITEKTURY
dz. nr 229/2, obręb Bukowice, gmina Krośnice

1.9. Charakter i cechy istniejących i przewidywanych zagrożeń dla środowiska.

- Emisja zanieczyszczeń gazowych, w tym zapachów, pyłowych i płynnych – nie występuje.
- Emisja hałasu oraz wibracji, promieniowania, w szczególności jonizującego, zakłóceń elektromagnetycznych i innych - nie występuje.

2. INFORMACJA O OBSZARZE ODDZIAŁYWANIA OBIEKTU

Biorąc pod uwagę powyższe aspekty oraz przepisy prawne Ustawy Prawo budowlane z dnia 7 lipca 1994r oraz Rozporządzenia Ministra Infrastruktury z dnia 12 kwietnia 2002 r. w sprawie warunków technicznych, jakim powinny odpowiadać budynki i ich usytuowanie obszar oddziaływania zamyka się w granicach działki nr 229/2, ob. Bukowice, gm. Krośnice.

Oświadczam, że operat techniczny zawierający rezultaty prac geodezyjnych i kartograficznych w wyniku których powstał niniejszy dokument uzyskał pozytywny wynik weryfikacji. Jednocześnie informuję, że jestem świadomy odpowiedzialności karnej za złożenie fałszywego oświadczenia.	
Identyfikator prac geodezyjnych	GK.6640.256.2025
Organ Służby Geodezyjnej i Kartograficznej, który otrzymał zgłoszenie prac geodezyjnych	Starosta Miłicki
Wykonawca prac geodezyjnych	S.A.K. FABRYKA ZIELENI Maja Trafankowska Stawiec 1h 56-300 Miłicz
Numer oraz data sporządzenia dokumentu potwierdzającego wynik pozytywnej weryfikacji	GK.6640.256.2025_10354 protokół z dnia 18.03.2025
Imię i nazwisko oraz numer uprawnień zawodowych kierownika prac geodezyjnych	GEODETA UPRAWNIONY inż. Maciej Trafankowski upr.zaw. nr 21737 tel. 509 292 400

Układ współrzędnych prostokątnych płaskich: PL-2000

Układ wysokości: PL-EVRF2007-NH

Geodezyjny układ odniesienia: PL- ETRF2000

Data opracowania geodezyjnego: 10.03.2025r.

Mapa została wykonana bez ustalenia obciążeń służebności gruntowych KW

Nie wyklucza się istnienia w terenie niewykazanych na niniejszej mapie sieci uzbrojenia które nie zostały zinwentaryzowane geodezyjnie i ujawnione w bazie danych GESUT

Granice działek wykazano na podstawie bazy danych EGIB. Nie sprawdzono stanu prawnego.

LEGENDA:


linia zabudowy

oznaczenie granic obszaru

bądźcego przedmiotem aktualizacji

opis przeznaczenia obszaru wg MPZP: np

linia rozgraniczająca przeznaczenie obszarów wg MPZP

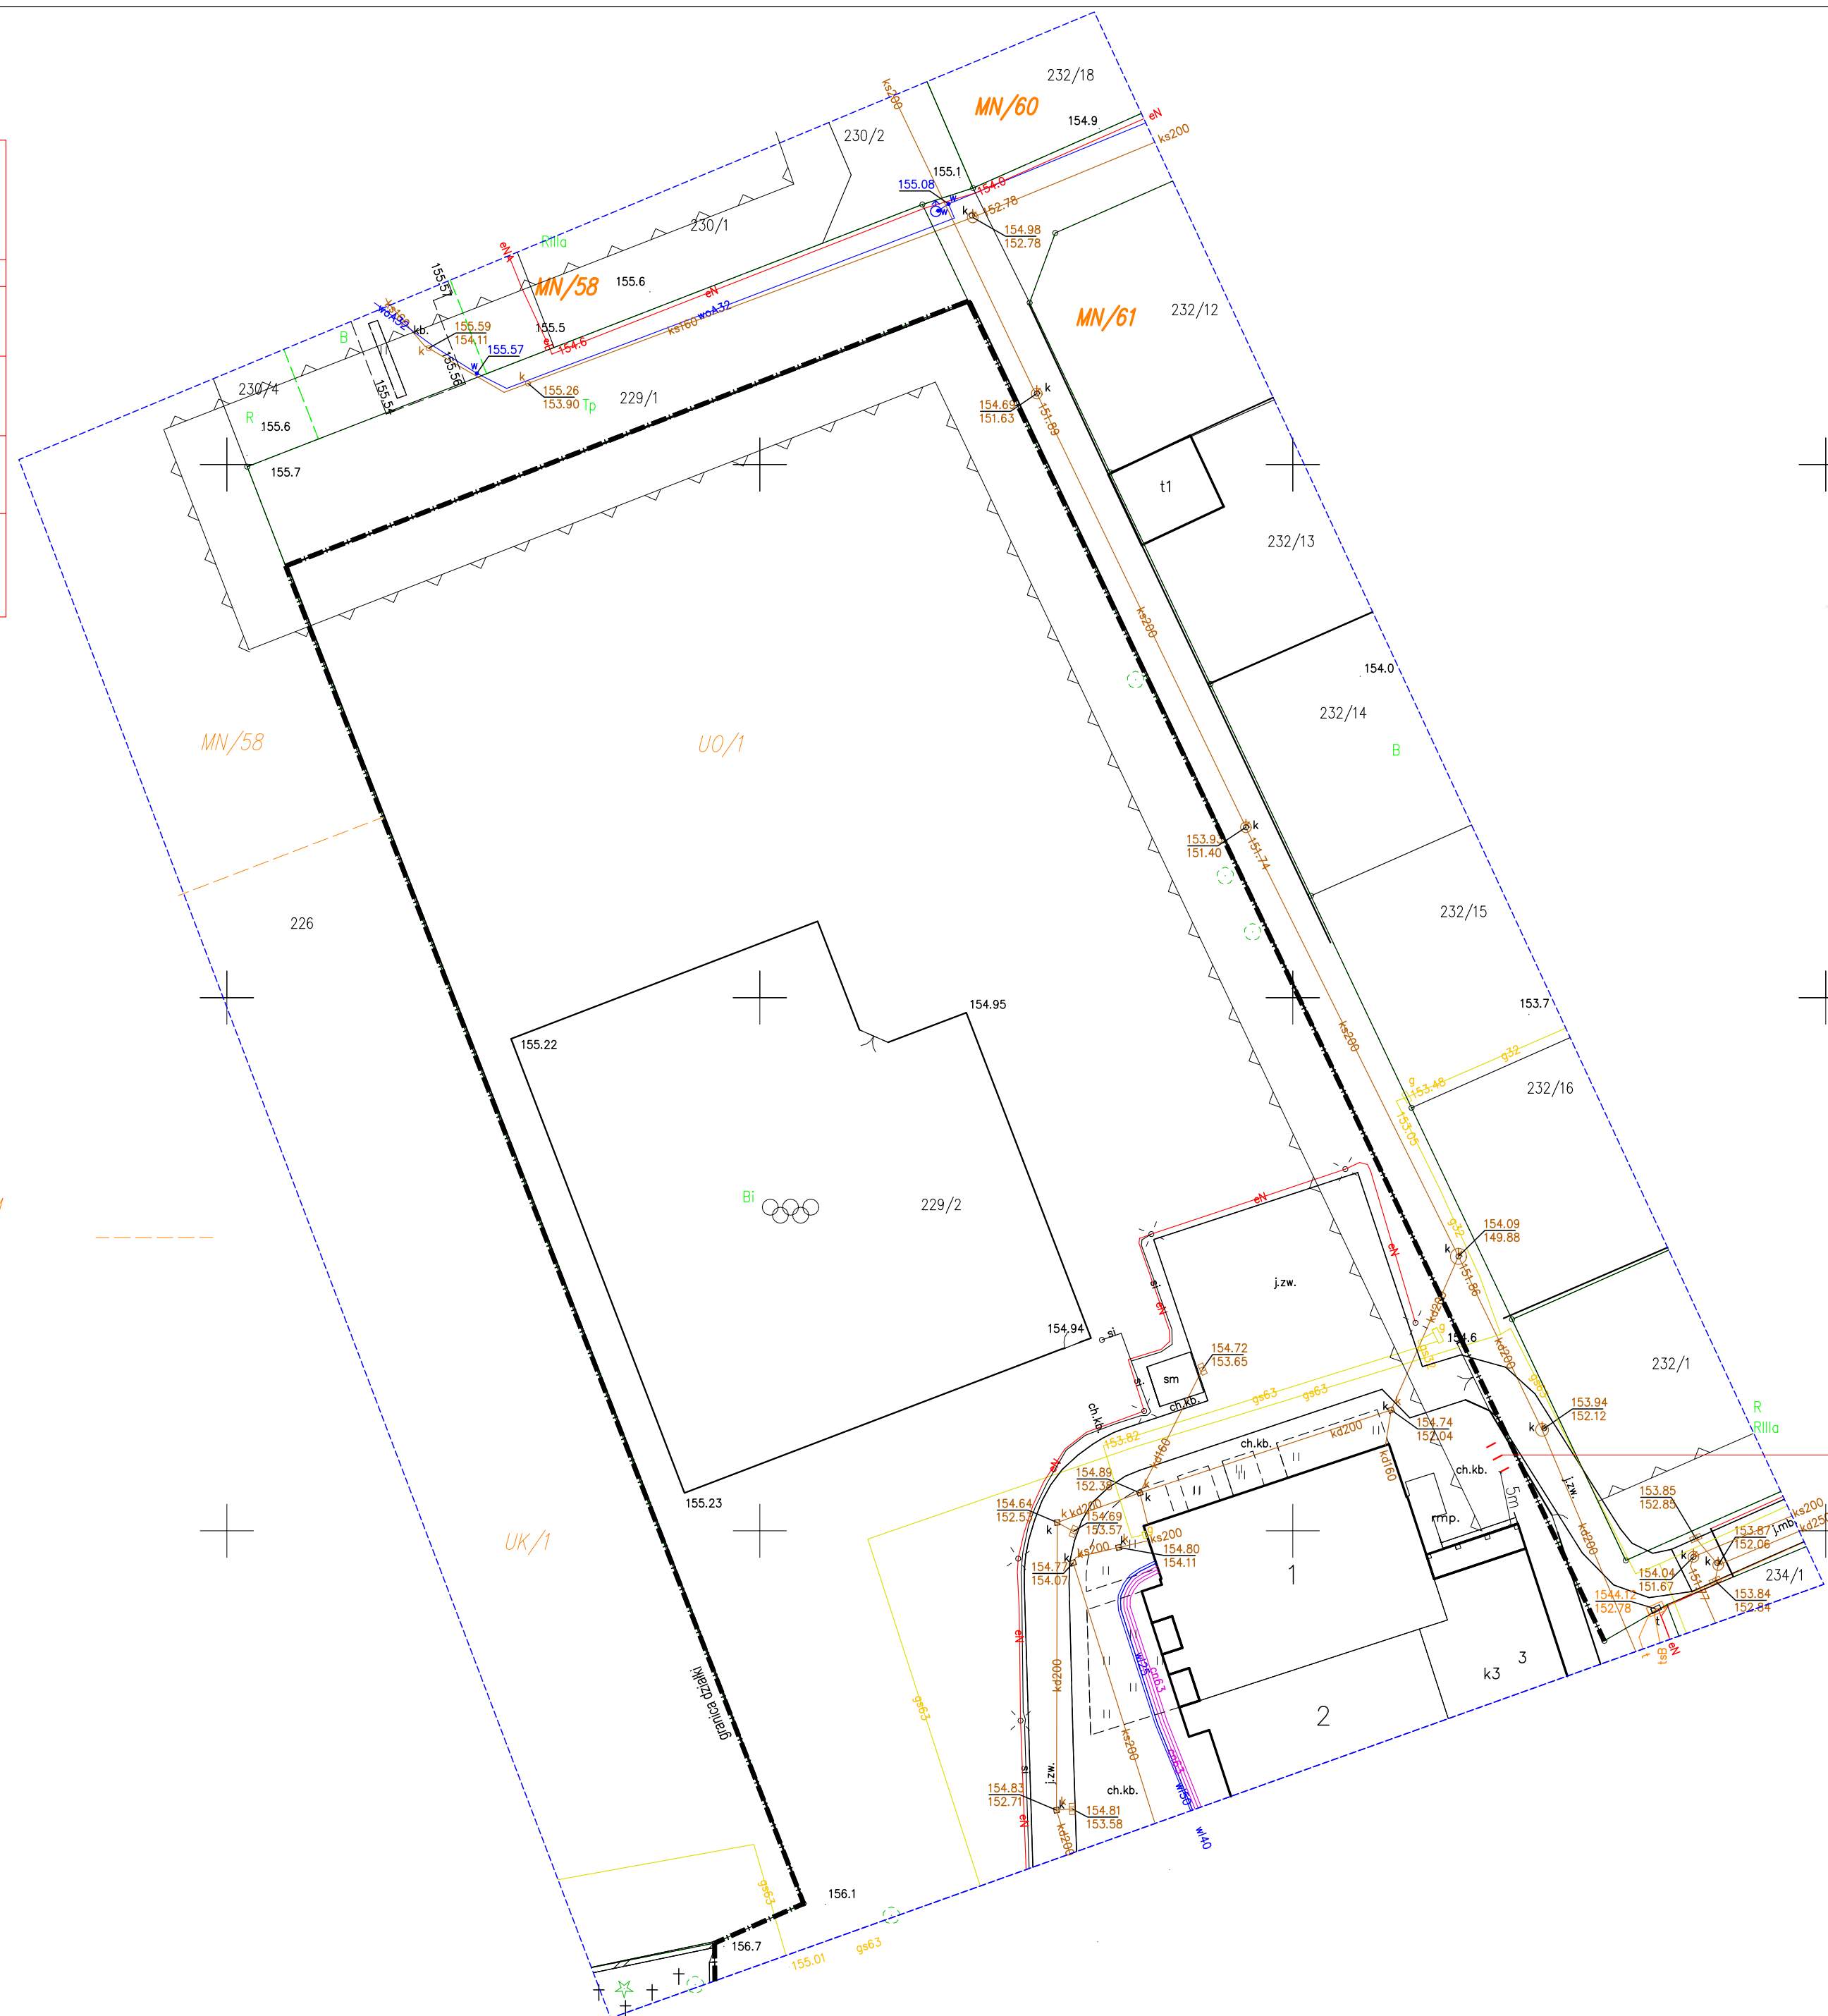STAROSTWO POWIATOWE
W MIŁICU
WYDZIAŁ ARCHITEKTURY I BUDOWNICTWA
ul. Wojska Polskiego 40, 56-500 Miłicz
tel./fax 71 98 46 704, 71 98 46 723MAPA DO CELÓW PROJEKTOWYCH
ZGODNA Z ORYGINAŁEM
podpis

INWESTOR GMINA KROŚNICE ul. Sportowa 4, 56-320 Krośnice	
OBIEKT Obiekty małej architektury	
ADRES dz. nr 229/2, obręb 0002 Bukowice, gmina Krośnice	
BRANŻA Architektura	STADIUM Projekt zagospodarowania działki
PROJEKTOWAŁ mgr inż. arch. Magdalena Pruszyńska-Kuna	NR UPRAWNIEN spec. architekt. 21/DSOKK/2017
DATA 19.03.2025	SKALA 1:500
TYTUŁ RYSUNKU PROJEKT ZAGOSP. DZIAŁKI	
NR RYS P-1	
Wszelkie prawa zastrzeżone. Reproduction without permission is prohibited	