
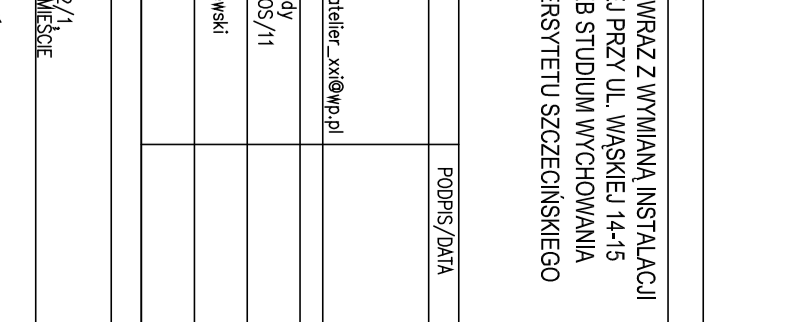
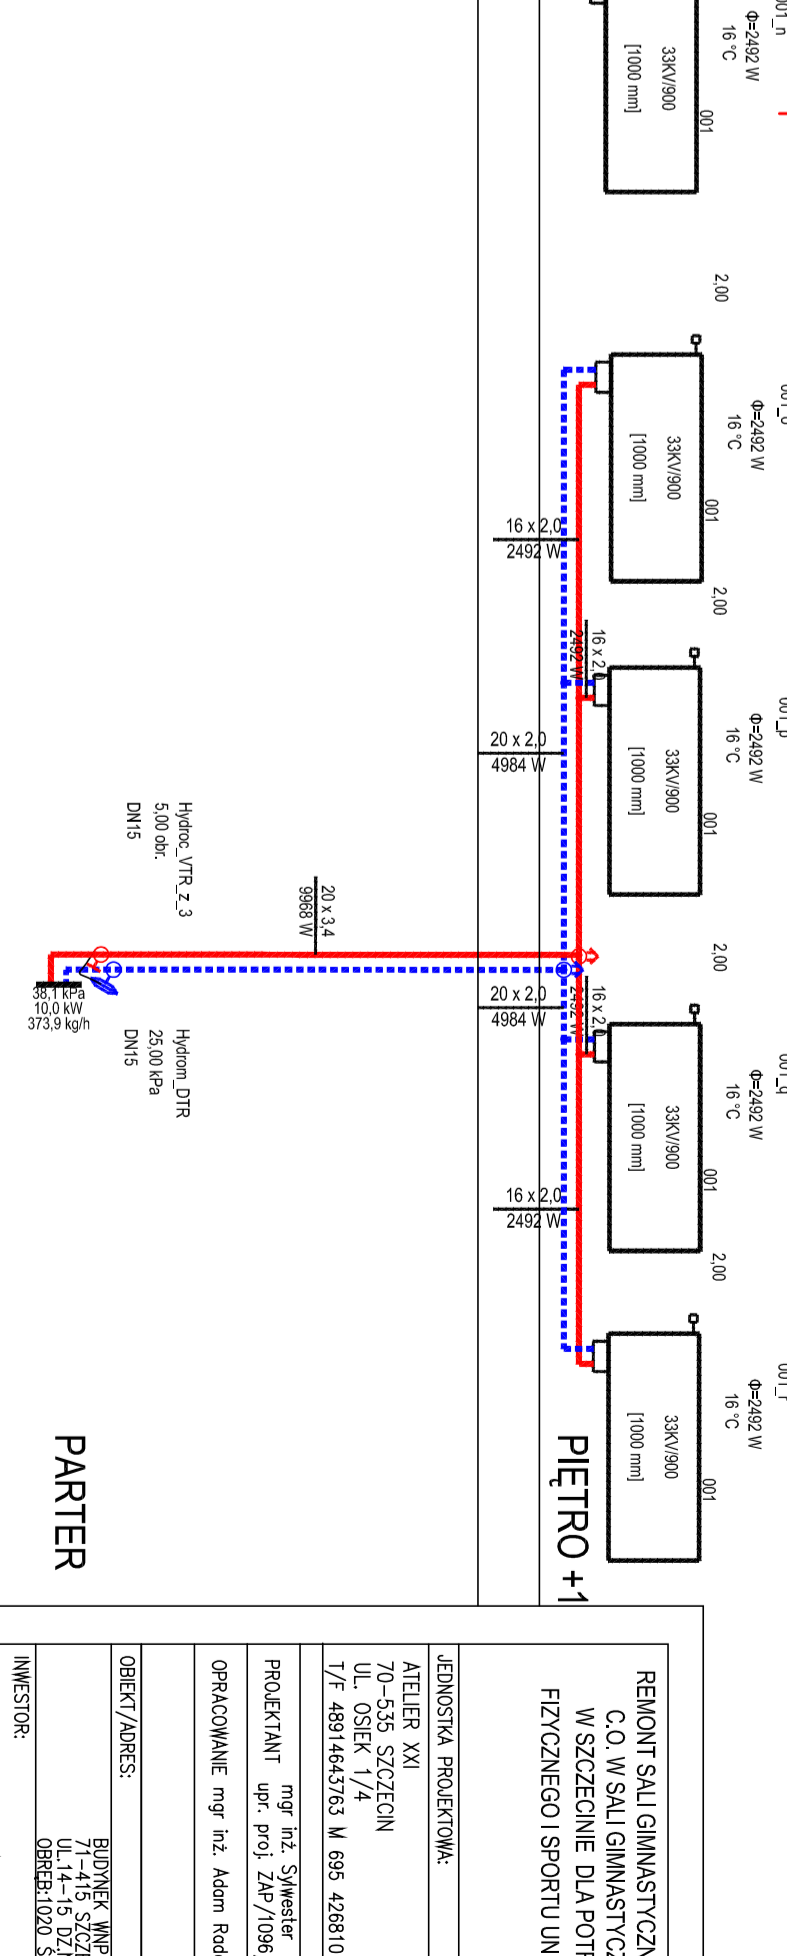


grzejnik płytowy dolnozasilany
 długość grzejnika
 szerokość i wysokość grzejnika
 nastawa zawór termostatyczny
 zawór podbijonowy regulacji różnicy ciśnień
 zasilenie c.o.
 powrót c.o.

CZES C B

1/03 | SALA
WYKŁ. SPORTOWA LINOLEUM

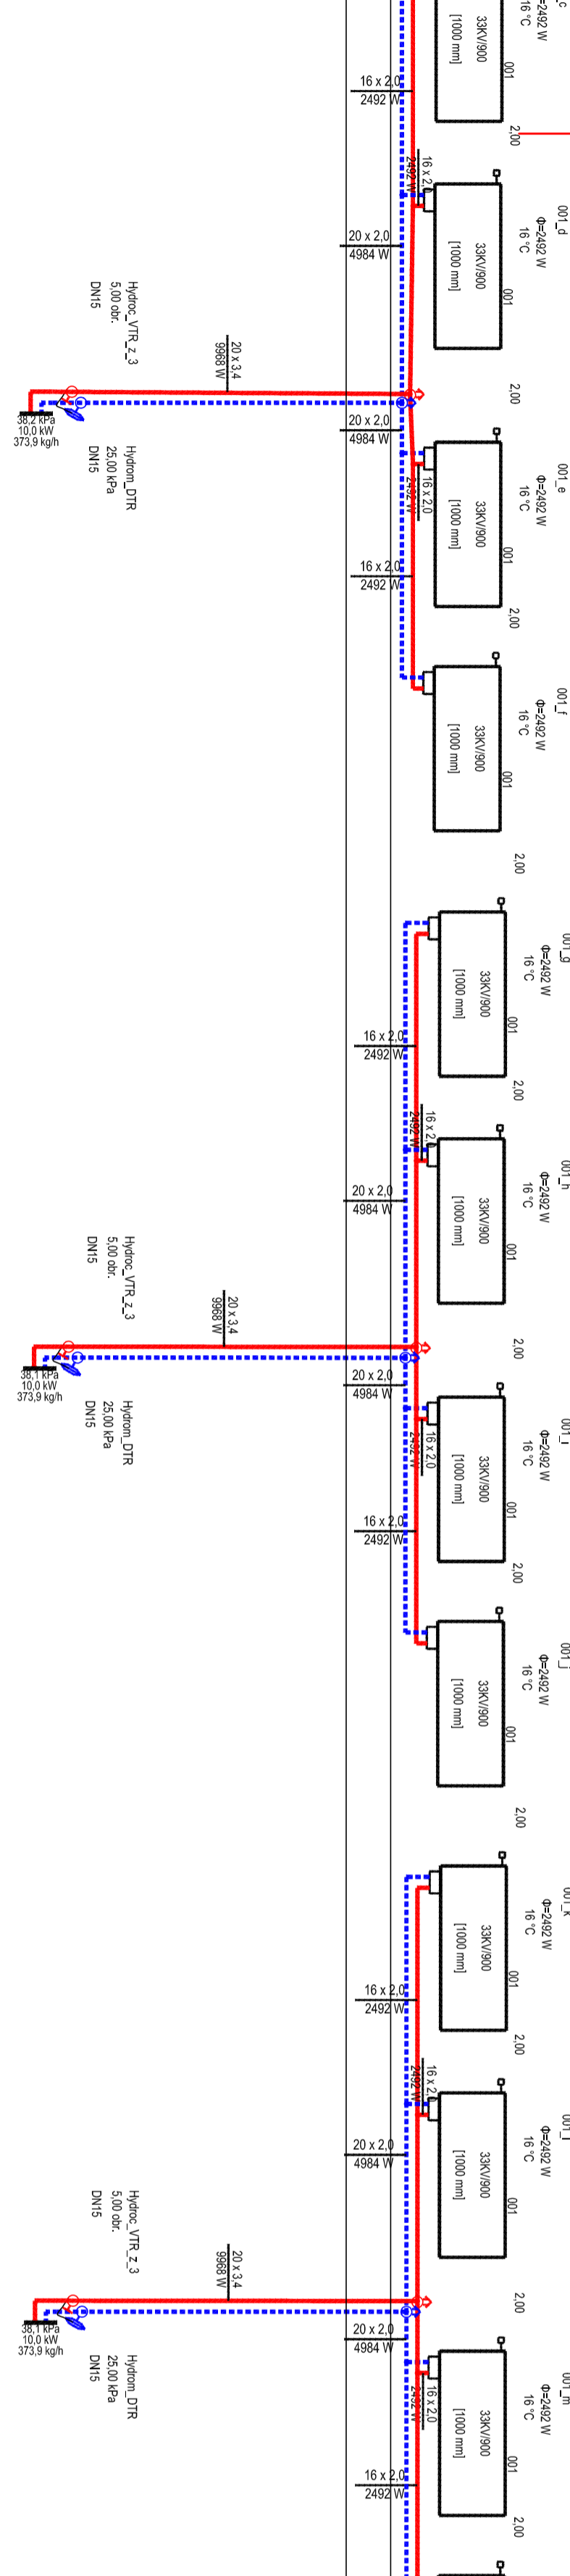

CZES C A

RENOMT SALI GIMNASTYCZNEJ WRAZ Z WYMIANA INSTALACJI C.O. W SALI GIMNASTYCZNEJ PRZY UL. WĄSKIEJ 14-15 W SZCZECINIE DLA POTRZEB STUDIUM WYCHOWANIA FIZYCZNEGO I SPORTU UNIWERSYTETU SZCZECIENSKIEGO	
JEDNOSTKA PROJEKTOWA:	PODRYS/DMA
ATELER XXI	
70-535 SZCZECIN	
mgr inż. Sylwester Gudy	
PROJEKTANT upr. proj. ZAP/1096/PROG/11	
OPRACOWANIE mgr inż. Adam Redziewski	
OBIEKT/ADRES:	
INWESTOR:	
UNIWERSYTET SZCZECIENSKI	
70-453 SZCZECIN	
ul. Piłsudskiego 10A PIAKKA II 22A	
RYSOUNEK:	
ROZWINIĘCIE INSTALACJI C.O.	
SKALA:	1:50
PROJEKTANT:	Szczecin, 03.2020
RYSOUNEK:	PWS/103
PRACOWNIA:	SINITARNA

