


UWAGA!!!
ROBOTY BUDOWLANE W POMIESZCZENIU
AGREGATU PROWADZIĆ PO
OSTATECZNYM DOKONANIU WYBORU
TYPU URZĄDZENIA

Szafa RACK
Dodatkowo 3
sztkamer na 1 piętrze
● - punkt kamerowy

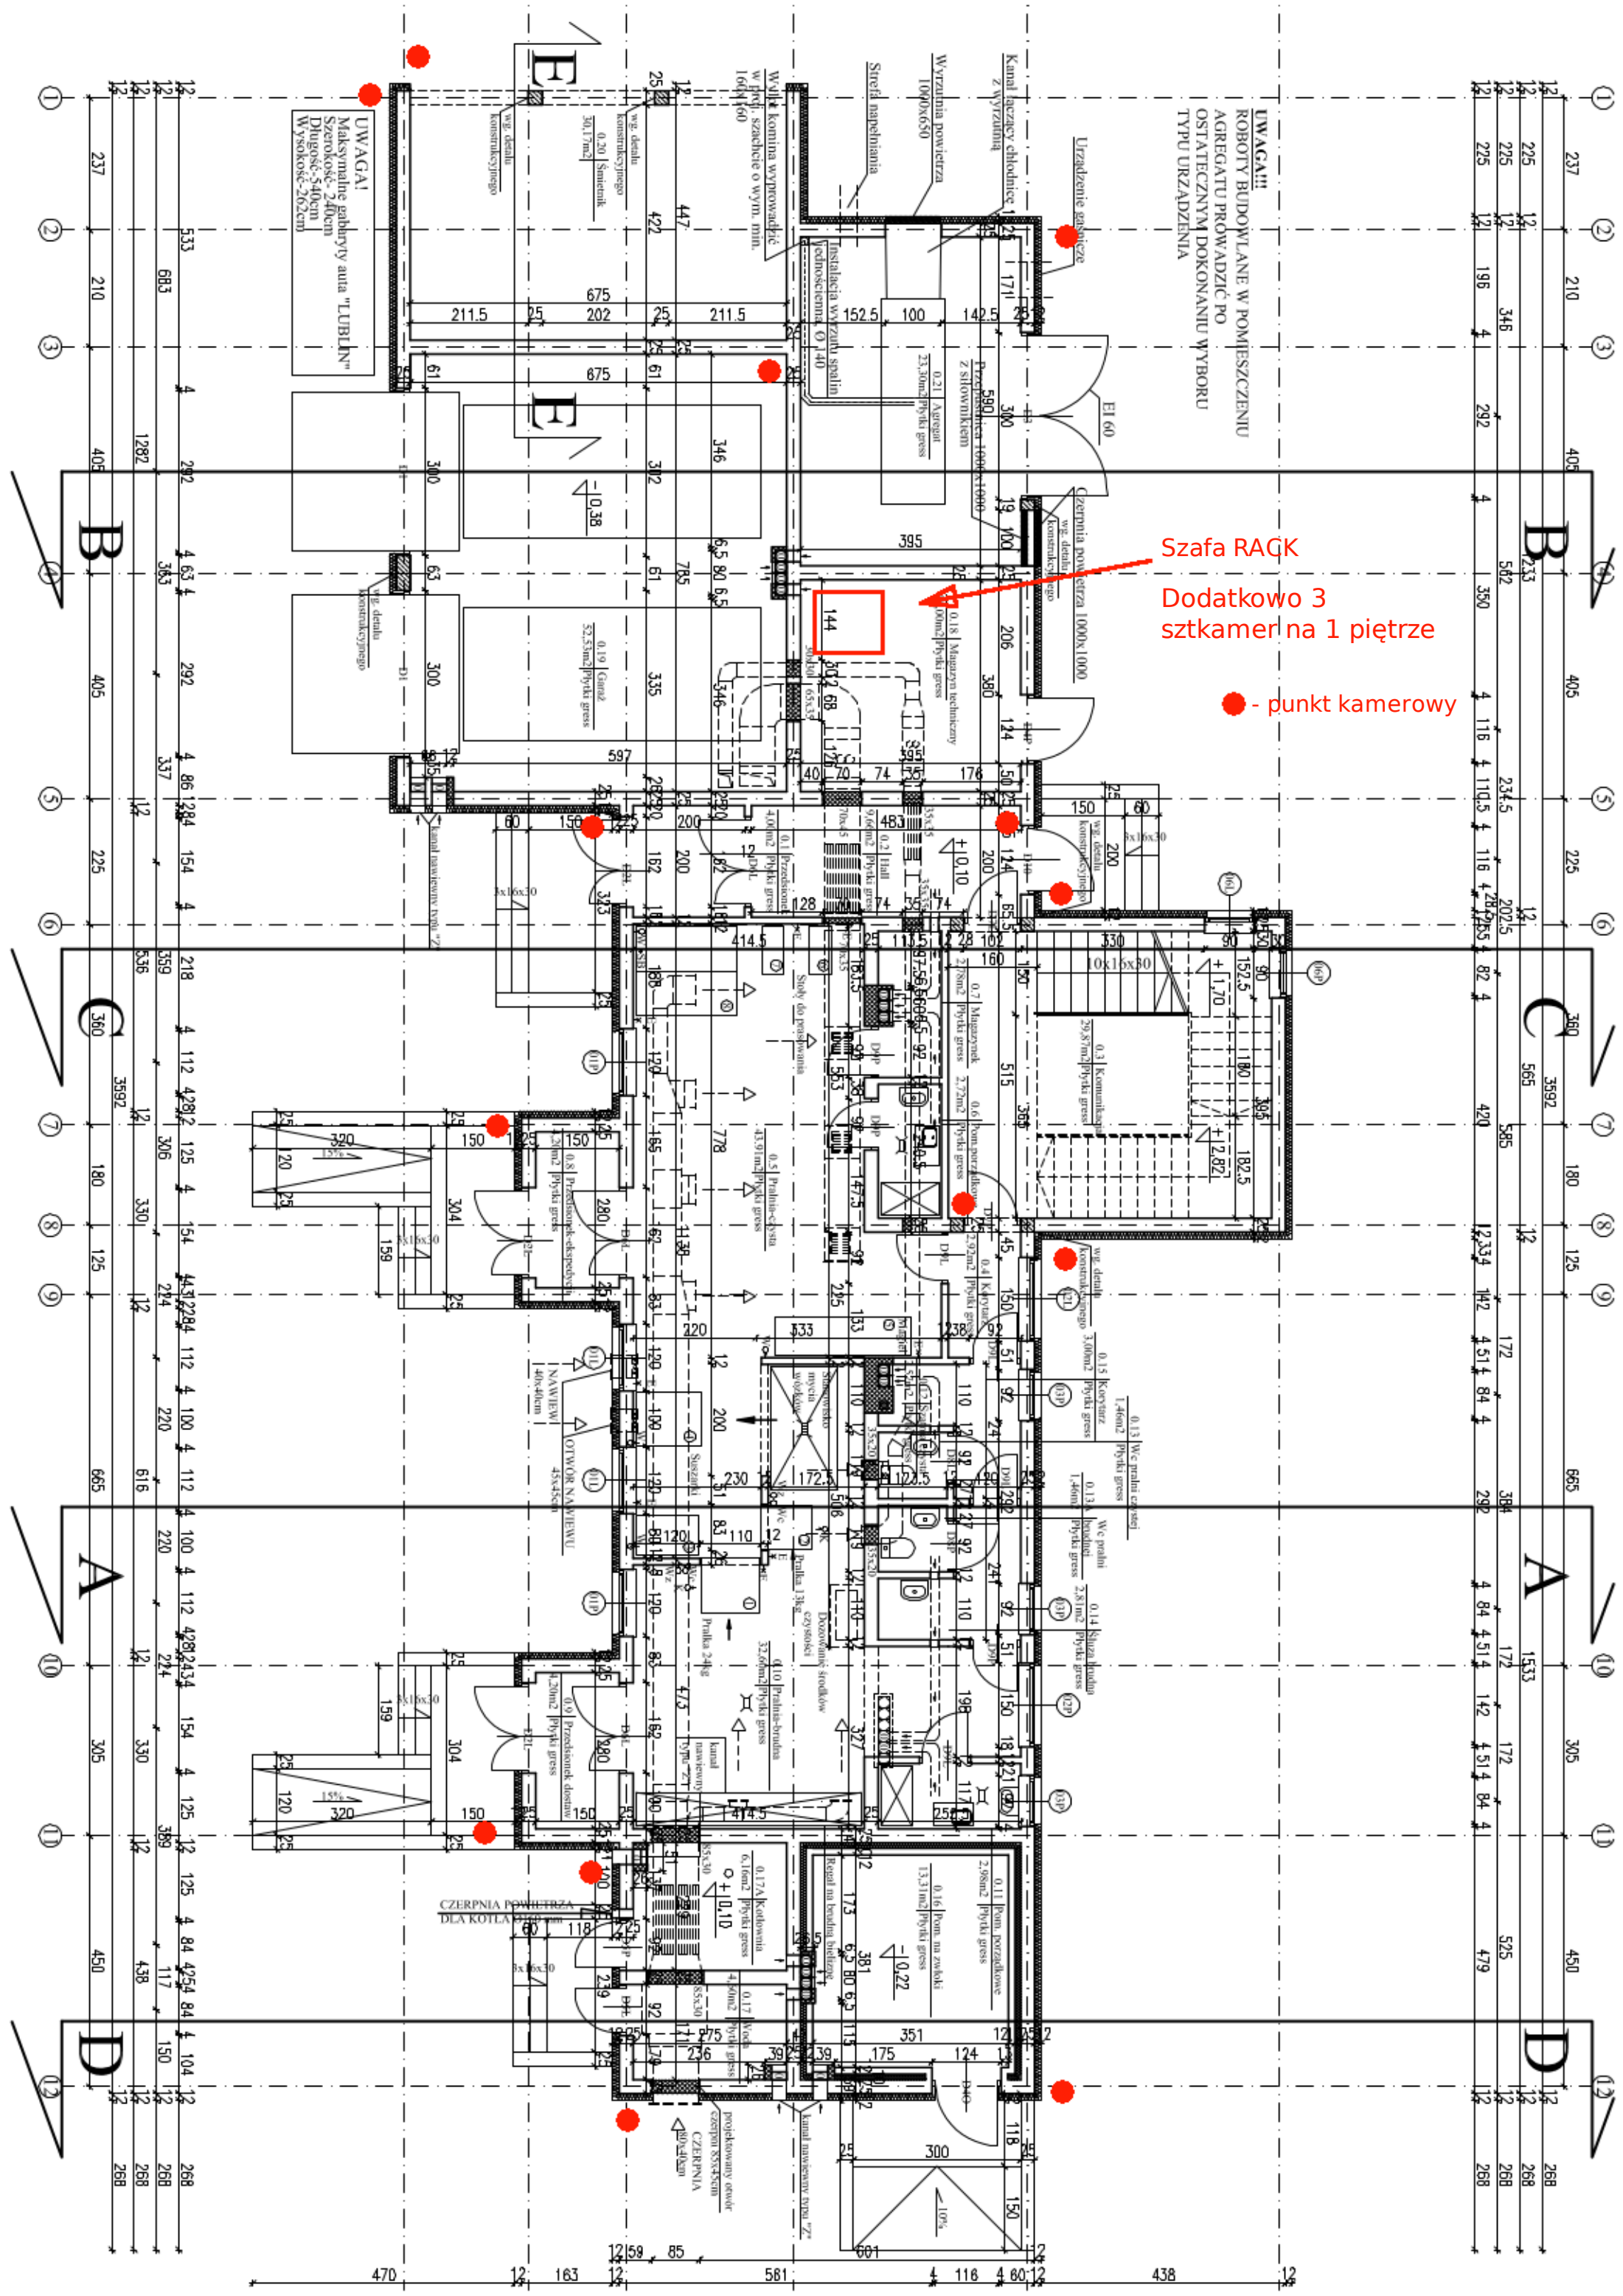

UWAGA!
Maksymalne gabaryty auta "TURBILIN"
Szerokość-2,40cm
Długość-5,40cm
Wysokość-2,02cm

CZERPNIĄ POWIETRZA
DLA KOTŁA

profesjonalny osiowy
czepnik osiowy
CZERPNIĄ