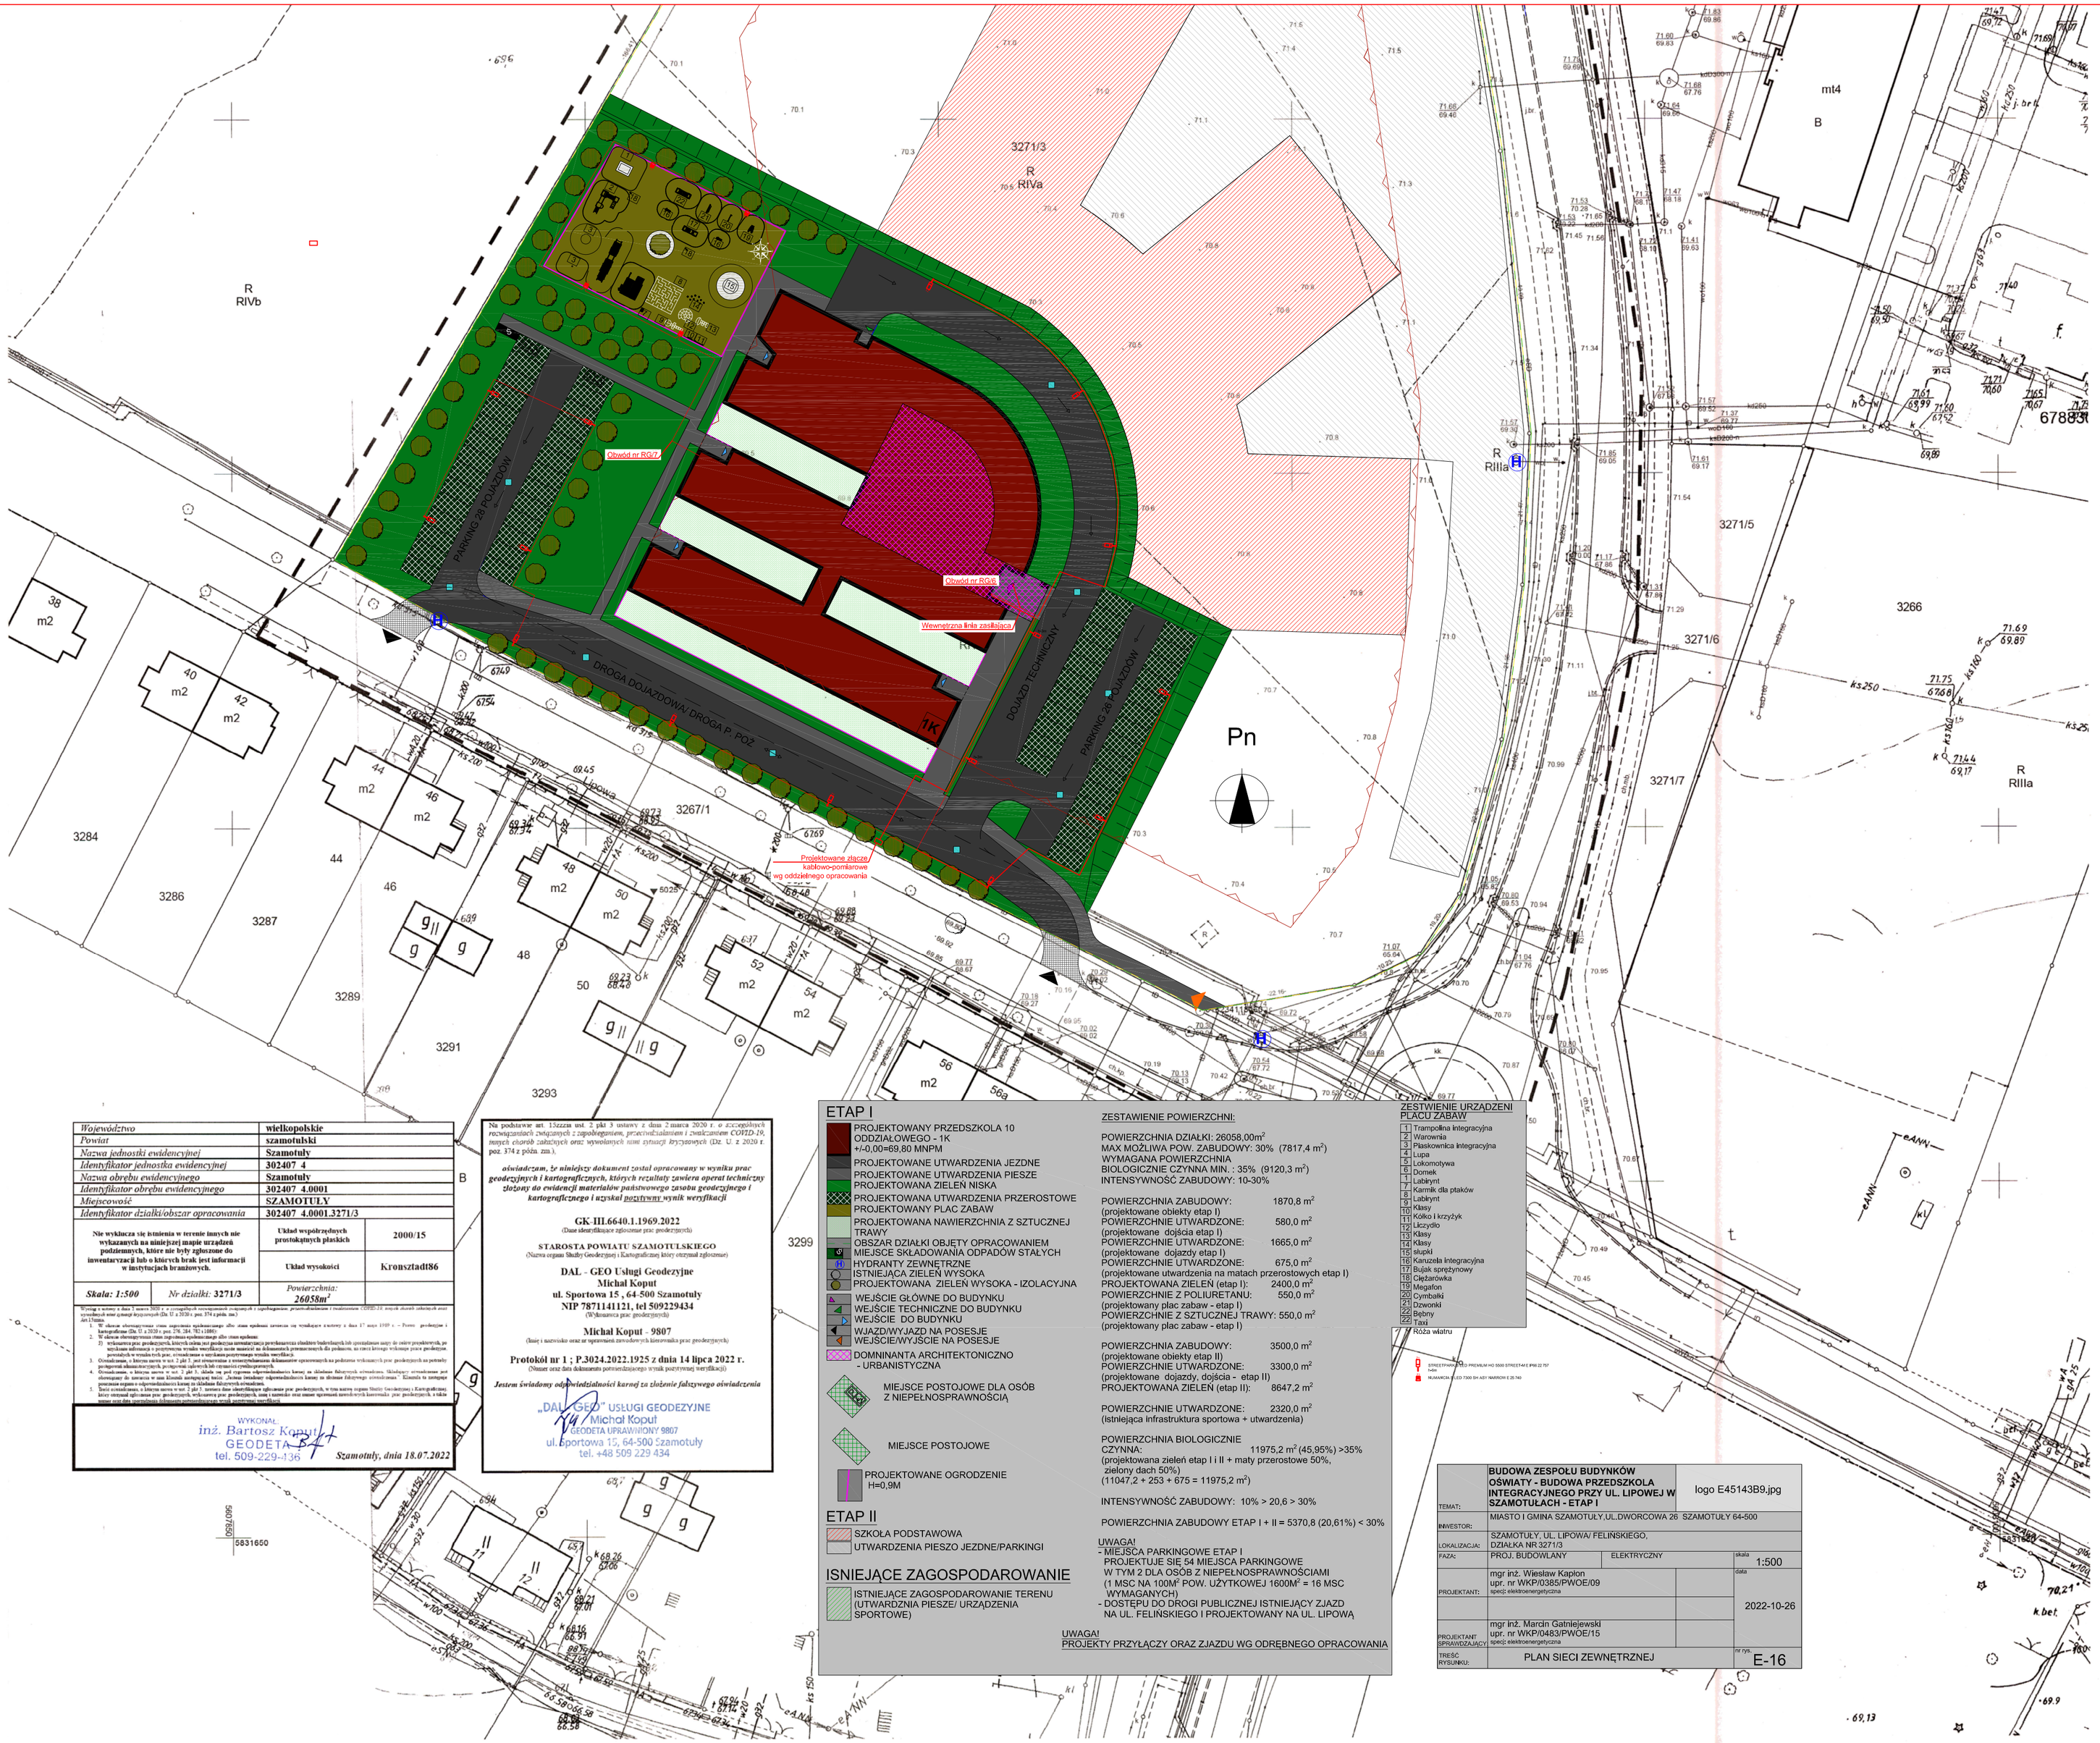

Województwo	**wielkopolskie**
Powiat	**szamotulski**
Nazwa jednostki ewidencyjnej	**Szamotuły**
Identyfikator jednostka ewidencyjnej	**302407_4**
Nazwa obrębu ewidencyjnego	**Szamotuły**
Identyfikator obrębu ewidencyjnego	**302407_4.0001**
Miejscowość	**SZAMOTUŁY**
Identyfikator działki/obszar opracowania	**302407_4.0001.3271/3**

Nie wykluczа się istnienia w terenie innych nie wykazanych na niniejszej mapie urządzeń podziemnych, które nie były zgłoszone do inwentaryzacji lub o których brak jest informacji w instytucjach branżowych.		**Układ współrzędnych prostokątnych płaskich**	**2000/15**
		Układ wysokości	**Kronsztadt86**
Skala: 1:500	*Nr działki:* **3271/3**	*Powierzchnia:* ***26058m²***	

Wynika z ustawy z dnia 2 marca 2020 r. o szczególnych rozwiązaniach związanych z zapobieganiem, przeciwdziałaniem i zwalczaniem COVID-19, innych chorób zakaźnych oraz wywołanych nimi sytuacji kryzysowych (Dz. U. z 2020 r. poz. 374 z późn. zm.).

1. W okresie obowiązywania stanu zagrożenia epidemicznego albo stanu epidemii zawiesza się wymagające z nimi z dnia 17 maja 1989 r. – Prawo geodezyjne i kartograficzne (Dz. U. z 2020 r. poz. 278, 284, 782 i 1086):
2. W okresie obowiązywania stanu zagrożenia epidemicznego albo stanu epidemii:
   2) wykonawca prac geodezyjnych, których celem jest geodezyjna inwentaryzacja powykonawcza obiektów budowlanych lub sporządzenie mapy do celów projektowych, po uzyskaniu informacji o pozytywnym wyniku weryfikacji może zaniechać na dokumentach przemawczych dla podmiotu, na rzecz którego wykonuje prace geodezyjne, powiatach w wyniku tych prac, oświadczenie o uzyskaniu pozytywnego wyniku weryfikacji.
3. Oświadczenie, o którym mowa w ust. 2 pkt 3, jest równoważne z wszystkimi dokumentami opracowanych na podstawie wykonanych prac geodezyjnych na potrzeby postępowań administracyjnych, postępowań sądowych lub czynności cywilnoprawnych.
4. Oświadczenie, o którym mowa w ust. 2 pkt 3, składa się pod rygorem odpowiedzialności karnej za składanie fałszywych oświadczeń. Składający oświadczenie jest obowiązany do zawarcia w nim klauzuli następującej treści: „Jestem świadomy odpowiedzialności karnej za złożenie fałszywego oświadczenia." Klauzula ta zastępuje pouczenie organu o odpowiedzialności karnej za składanie fałszywych oświadczeń.
5. Treść oświadczenia, o którym mowa w ust. 2 pkt 3, zawiera dane identyfikujące zgłoszone prac geodezyjnych, w tym nazwę organu Służby Geodezyjnej i Kartograficznej, który otrzymał zgłoszenie prac geodezyjnych, wykonawcy prac geodezyjnych, imię i nazwisko oraz numer uprawnień zawodowych kierownika prac geodezyjnych, a także datę otrzymania dokumentu potwierdzającego wynik pozytywnej weryfikacji.

WYKONAŁ:
inż. Bartosz Kapłon
GEODETA
tel. 509-229-136

Szamotuły, dnia 18.07.2022

Na podstawie art. 15zzza ust. 2 pkt 3 ustawy z dnia 2 marca 2020 r. *o szczególnych rozwiązaniach związanych z zapobieganiem, przeciwdziałaniem i zwalczaniem COVID-19, innych chorób zakaźnych oraz wywołanych nimi sytuacji kryzysowych* (Dz. U. z 2020 r. poz. 374 z późn. zm.),

oświadczam, że niniejszy dokument został opracowany w wyniku prac geodezyjnych i kartograficznych, których rezultaty zawiera operat techniczny złożony do ewidencji materiałów państwowego zasobu geodezyjnego i kartograficznego i uzyskał pozytywny wynik weryfikacji

GK-III.6640.1.1969.2022
(Dane identyfikujące zgłoszenie prac geodezyjnych)

STAROSTA POWIATU SZAMOTULSKIEGO
(Nazwa organu Służby Geodezyjnej i Kartograficznej który otrzymał zgłoszenie)

DAL - GEO Usługi Geodezyjne
Michał Koput
ul. Sportowa 15 , 64-500 Szamotuły
NIP 7871141121, tel 509229434
(Wykonawca prac geodezyjnych)

Michał Koput - 9807
(Imię i nazwisko oraz nr uprawnień zawodowych kierownika prac geodezyjnych)

Protokół nr 1 ; P.3024.2022.1925 z dnia 14 lipca 2022 r.
(Numer oraz data dokumentu potwierdzającego wynik pozytywnej weryfikacji)

Jestem świadomy odpowiedzialności karnej za złożenie fałszywego oświadczenia

„DAL - GEO" USŁUGI GEODEZYJNE
Michał Koput
GEODETA UPRAWNIONY 9807
ul. Sportowa 15, 64-500 Szamotuły
tel. +48 509 229 434

ETAP I

- PROJEKTOWANY PRZEDSZKOLA 10 ODDZIAŁOWEGO - 1K +/-0,00=69,80 MNPM
- PROJEKTOWANE UTWARDZENIA JEZDNE
- PROJEKTOWANE UTWARDZENIA PIESZE
- PROJEKTOWANA ZIELEŃ NISKA
- PROJEKTOWANA UTWARDZENIA PRZEROSTOWE
- PROJEKTOWANY PLAC ZABAW
- PROJEKTOWANA NAWIERZCHNIA Z SZTUCZNEJ TRAWY
- OBSZAR DZIAŁKI OBJĘTY OPRACOWANIEM
- MIEJSCE SKŁADOWANIA ODPADÓW STAŁYCH
- HYDRANTY ZEWNĘTRZNE
- ISTNIEJĄCA ZIELEŃ WYSOKA
- PROJEKTOWANA ZIELEŃ WYSOKA - IZOLACYJNA
- WEJŚCIE GŁÓWNE DO BUDYNKU
- WEJŚCIE TECHNICZNE DO BUDYNKU
- WEJŚCIE DO BUDYNKU
- WJAZD/WYJAZD NA POSESJE
- WEJŚCIE/WYJŚCIE NA POSESJE
- DOMINNANTA ARCHITEKTONICZNO - URBANISTYCZNA
- MIEJSCE POSTOJOWE DLA OSÓB Z NIEPEŁNOSPRAWNOŚCIĄ
- MIEJSCE POSTOJOWE
- PROJEKTOWANE OGRODZENIE H=0,9M

ETAP II

- SZKOŁA PODSTAWOWA
- UTWARDZENIA PIESZO JEZDNE/PARKINGI

ISNIEJĄCE ZAGOSPODAROWANIE

- ISTNIEJĄCE ZAGOSPODAROWANIE TERENU (UTWARDZNIA PIESZE/ URZĄDZENIA SPORTOWE)

ZESTAWIENIE POWIERZCHNI:

POWIERZCHNIA DZIAŁKI: 26058,00m²
MAX MOŻLIWA POW. ZABUDOWY: 30% (7817,4 m²)
WYMAGANA POWIERZCHNIA BIOLOGICZNIE CZYNNA MIN. : 35% (9120,3 m²)
INTENSYWNOŚĆ ZABUDOWY: 10-30%

POWIERZCHNIA ZABUDOWY: 1870,8 m²
(projektowane obiekty etap I)
POWIERZCHNIE UTWARDZONE: 580,0 m²
(projektowane dojścia etap I)
POWIERZCHNIE UTWARDZONE: 1665,0 m²
(projektowane dojazdy etap I)
POWIERZCHNIE UTWARDZONE: 675,0 m²
(projektowane utwardzenia na matach przerostowych etap I)
PROJEKTOWANA ZIELEŃ (etap I): 2400,0 m²
POWIERZCHNIE Z POLIURETANU: 550,0 m²
(projektowany plac zabaw - etap I)
POWIERZCHNIE Z SZTUCZNEJ TRAWY: 550,0 m²
(projektowany plac zabaw - etap I)

POWIERZCHNIA ZABUDOWY: 3500,0 m²
(projektowane obiekty etap II)
POWIERZCHNIE UTWARDZONE: 3300,0 m²
(projektowane dojazdy, dojścia - etap II)
PROJEKTOWANA ZIELEŃ (etap II): 8647,2 m²

POWIERZCHNIE UTWARDZONE: 2320,0 m²
(istniejąca infrastruktura sportowa + utwardzenia)

POWIERZCHNIA BIOLOGICZNIE CZYNNA: 11975,2 m² (45,95%) >35%
(projektowana zieleń etap I i II + maty przerostowe 50%, zielony dach 50%)
(11047,2 + 253 + 675 = 11975,2 m²)

INTENSYWNOŚĆ ZABUDOWY: 10% > 20,6 > 30%

POWIERZCHNIA ZABUDOWY ETAP I + II = 5370,8 (20,61%) < 30%

UWAGA!
- MIEJSCA PARKINGOWE ETAP I PROJEKTUJE SIĘ 54 MIEJSCA PARKINGOWE W TYM 2 DLA OSÓB Z NIEPEŁNOSPRAWNOŚCIAMI (1 MSC NA 100M² POW. UŻYTKOWEJ 1600M² = 16 MSC WYMAGANYCH)
- DOSTĘPU DO DROGI PUBLICZNEJ ISTNIEJĄCY ZJAZD NA UL. FELIŃSKIEGO I PROJEKTOWANY NA UL. LIPOWĄ

UWAGA!
PROJEKTY PRZYŁĄCZY ORAZ ZJAZDU WG ODRĘBNEGO OPRACOWANIA

ZESTWIENIE URZĄDZENI PLACU ZABAW

1	Trampolina integracyjna
2	Warownia
3	Płaskownica integracyjna
4	Lupa
5	Lokomotywa
6	Domek
7	Labirynt
8	Karmik dla ptaków
9	Labirynt
10	Klasy
11	Kółko i krzyżyk
12	Liczydło
13	Klasy
14	Klasy
15	słupki
16	Karuzela integracyjna
17	Bujak sprężynowy
18	Ciężarówka
19	Megafon
20	Cymbałki
21	Dzwonki
22	Bębny
22	Taxi
	Róża wiatru

STREETPAVER LED PREMIUM HO 5500 STREET-KIT IP66 22 757
7x5m
NUMARK DJ LED 7300 SH ASY NARROW E 25 740

TEMAT:	**BUDOWA ZESPOŁU BUDYNKÓW OŚWIATY - BUDOWA PRZEDSZKOLA INTEGRACYJNEGO PRZY UL. LIPOWEJ W SZAMOTUŁACH - ETAP I**		logo E45143B9.jpg
INWESTOR:	MIASTO I GMINA SZAMOTUŁY,UL.DWORCOWA 26 SZAMOTUŁY 64-500		
LOKALIZACJA:	SZAMOTUŁY, UL. LIPOWA/ FELIŃSKIEGO, DZIAŁKA NR 3271/3		
FAZA:	PROJ. BUDOWLANY	ELEKTRYCZNY	skala 1:500
PROJEKTANT:	mgr inż. Wiesław Kapłon upr. nr WKP/0385/PWOE/09 spec. elektroenergetyczna		data 2022-10-26
PROJEKTANT SPRAWDZAJĄCY:	mgr inż. Marcin Gatnlejewski upr. nr WKP/0483/PWOE/15 spec. elektroenergetyczna		
TREŚĆ RYSUNKU:	PLAN SIECI ZEWNĘTRZNEJ		nr rys. E-16