Poświadczam, że niniejszy dokument został opracowany w wyniku prac geodezyjnych i kartograficznych, których rezultaty zawiera operat techniczny pozytywnie zweryfikowany. Jednocześnie informuję, że jestem świadomy odpowiedzialności karnej za złożenie fałszywego oświadczenia.	
Identyfikator zgłoszenia prac geodezyjnych	ZDT.ZOPG.4134.612.2021
Identyfikator ewidencyjny materiału zasobu data wpisania operatu techn. do ewidencji	P.106103 9 2021.304 23.02.2021r
Organ służby geodezyjnej, który otrzymał zgłoszenie	ŁÓDZKI OŚRODEK GEODEZJI
Wykonawca prac geodezyjnych	*PRZEDSIĘBIORSTWO USŁUGOWE* *" G O M E T -BIS"* PRACOWNIA GEODEZYJNA
Nr oraz data sporządzenia dokumentu zawierającego wynik pozytywnej weryfikacji	Protokół z weryfikacji Nr 1 z dn. 22.02.2021r

Geodeta Uprawniony
inż. Lidia Goljaszewska
upr. 19276/1

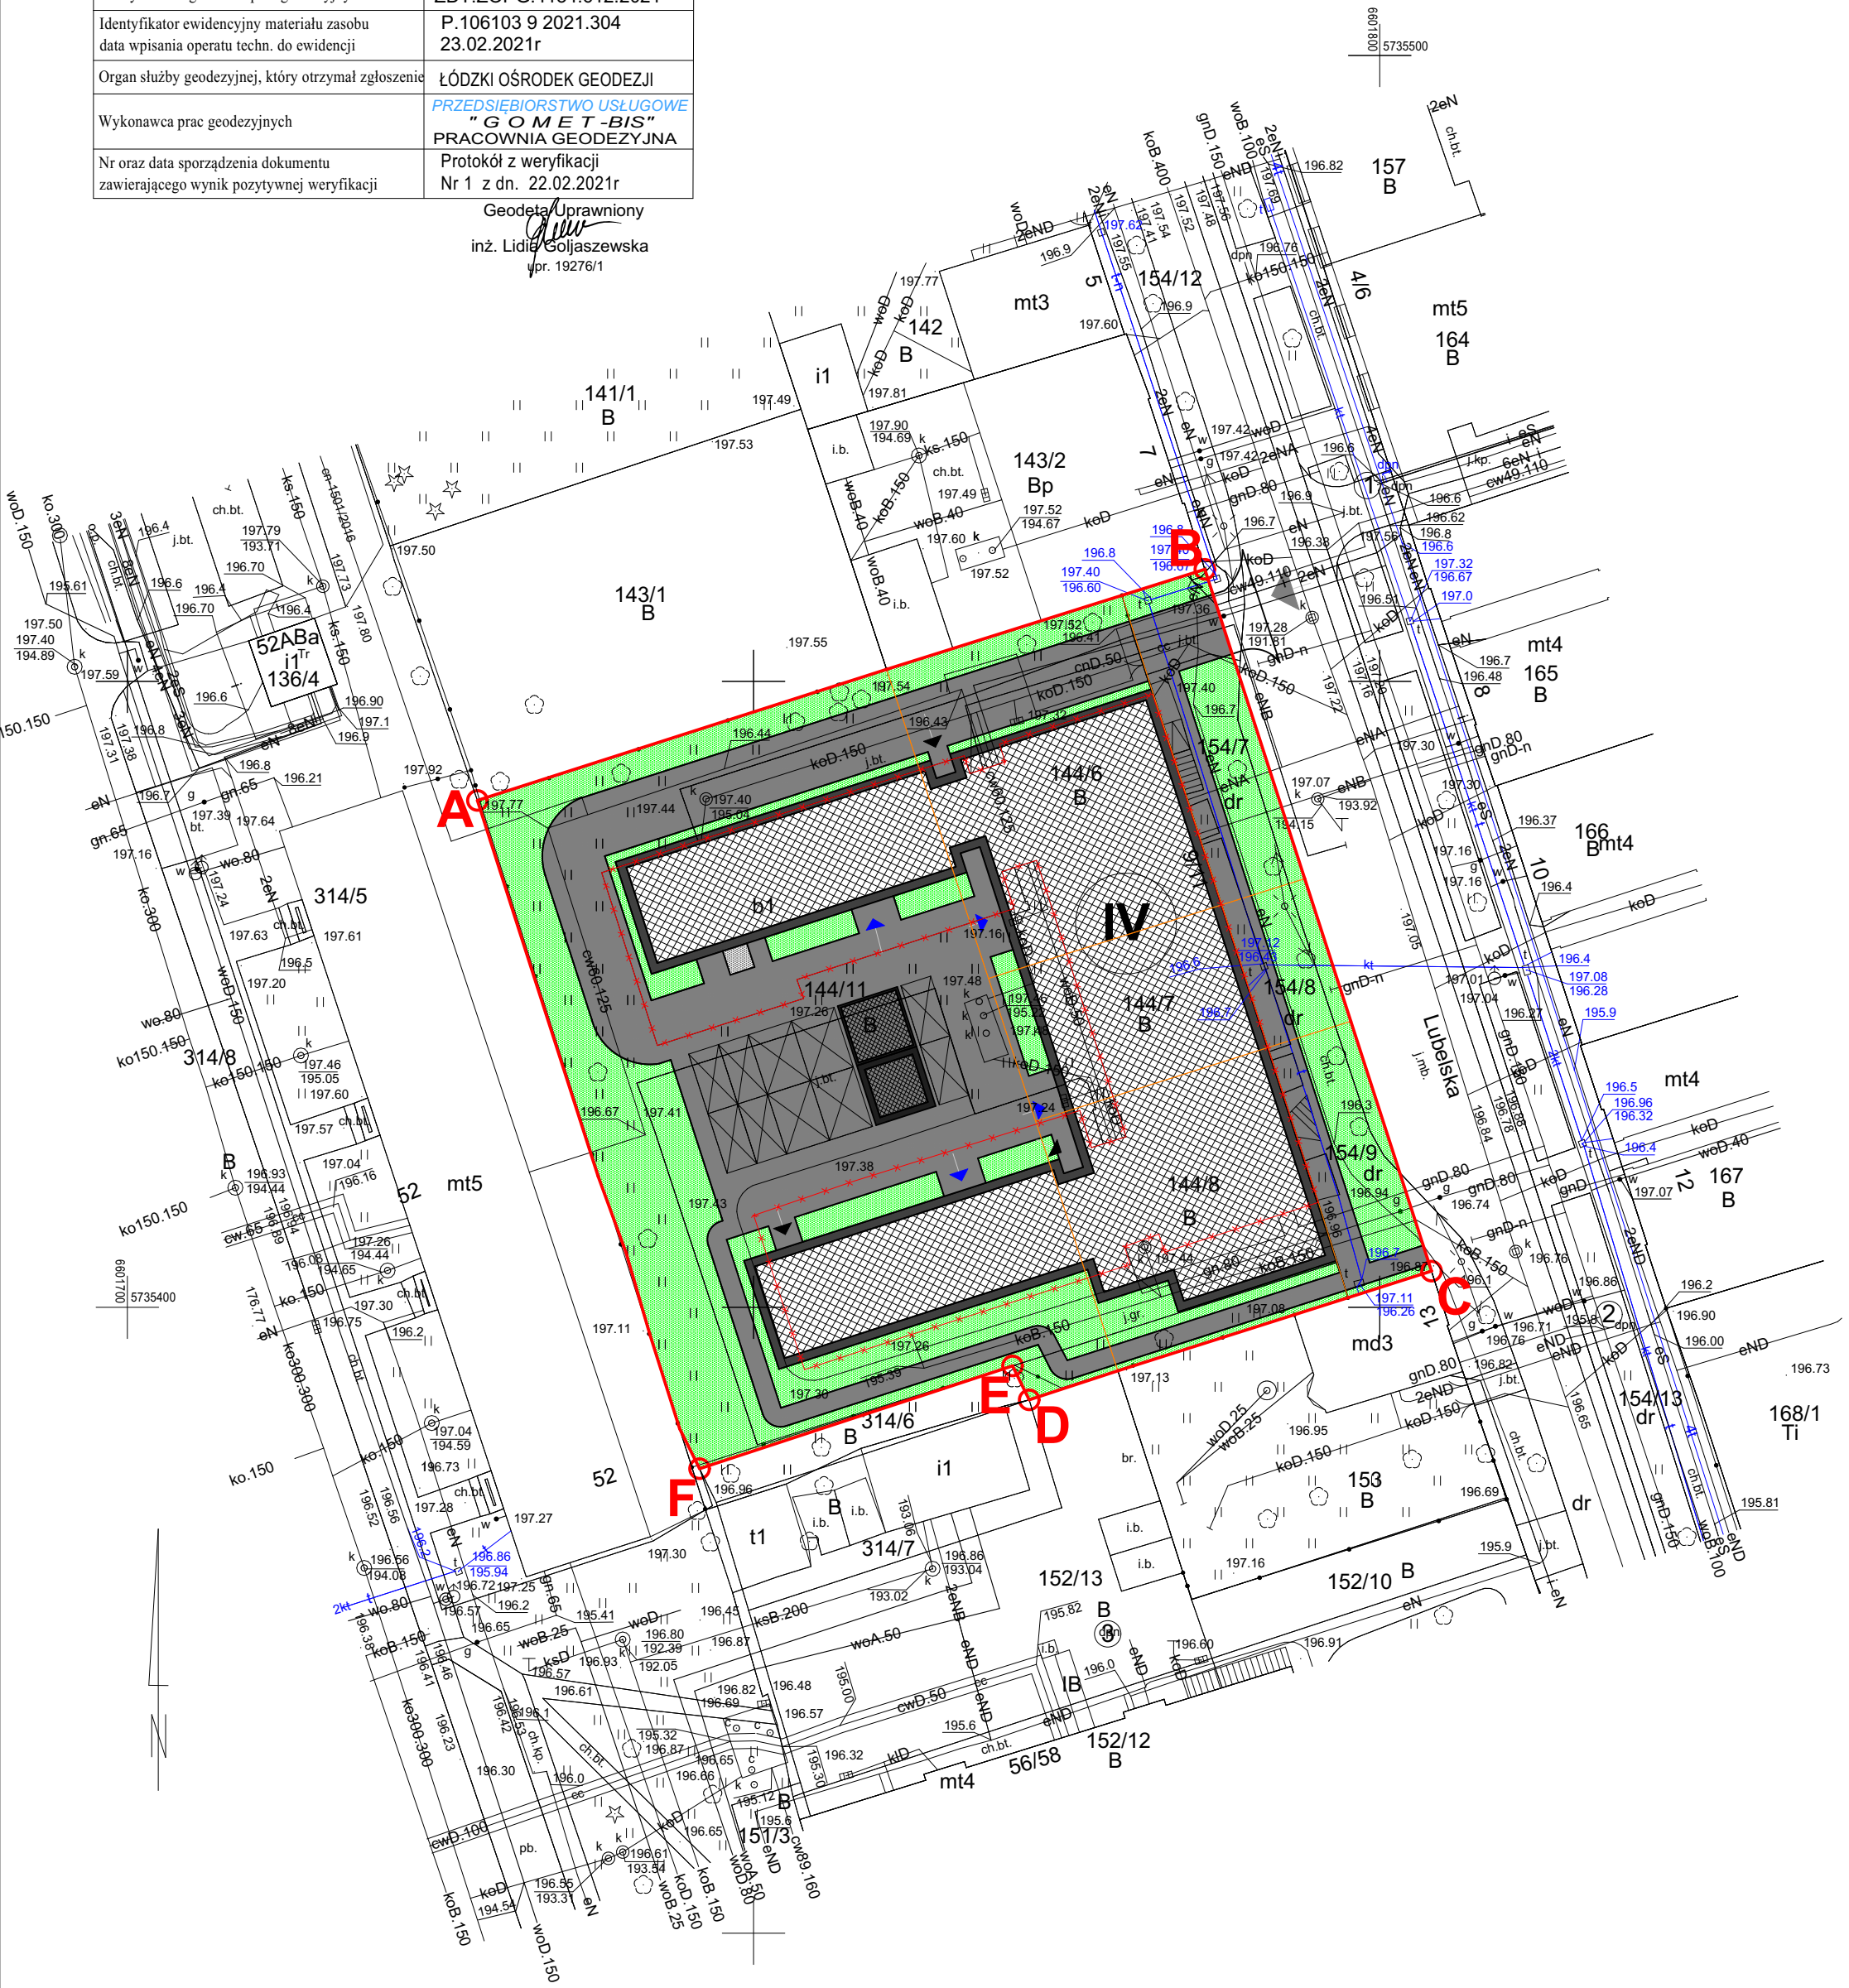

Nie wyklucza się istnienia w terenie innych, nie wykazanych na niniejszej mapie urządzeń podziemnych, które nie były zgłoszone do inwentaryzacji, lub o których brak jest informacji w instytucjach branżowych.

Uwaga:
Mapa d/c projektowych została wykonana bez ustalenia obciążeń służebnościami gruntowymi.

Uwaga: W miejscach oznaczonych ① - ③
Brak danych branżowych i możliwości pomiaru.
Próba wykrycia aparaturą nie dała rezultatu.
Proszę uważać przy pracach ziemnych.

m. Łódź Łódź-Górna Obręb: G-4 106103_9.0004 ul.Lubelska 9/11	MAPA DO CELÓW PROJEKTOWYCH w skali 1:500 Mapę niniejszą wykonano na podstawie numerycznej mapy zasadniczej m.Łodzi nr sekcji: 6.163.33.24.4.1 1. Układ współrzędnych: 2000" 2. Poziom odniesienia: lokalny m. Łodzi	*PRZEDSIĘBIORSTWO USŁUGOWE* *" G O M E T -BIS"* PRACOWNIA GEODEZYJNA *93-202 Łódź, ul.Dąbrowskiego 91 tel. (0-42) 647-08-08* Kierownik Zakładu Marek Bugała ZDT.ZOPG.4134.612.2021	Geodeta Uprawniony inż. Lidia Goljaszewska upr. 19276 Łódź, dn. 10.02.2021