


SEGMENT "C2"




STREFA IV

SEGMENT "C1"

 

STREFA II

SEGMENT "B3"

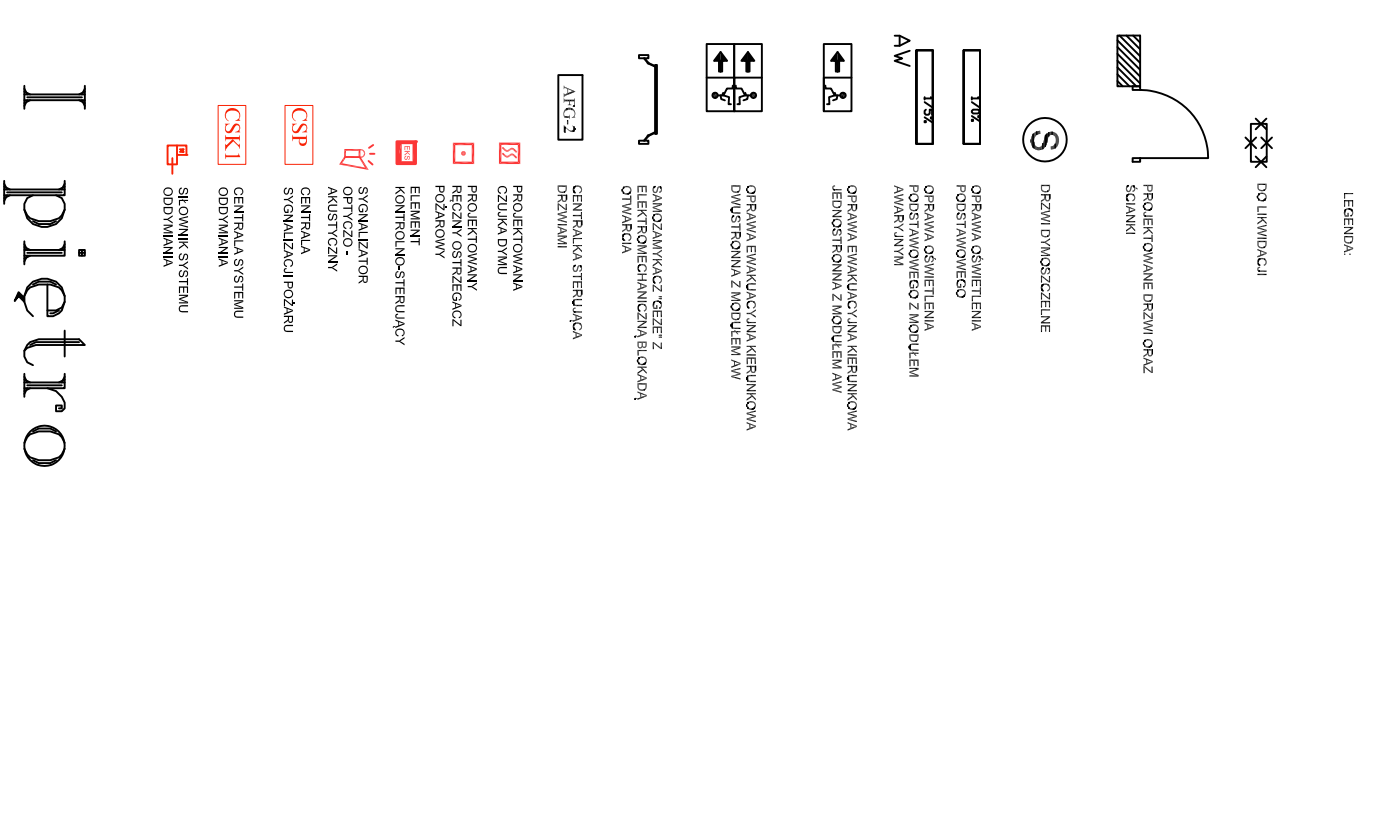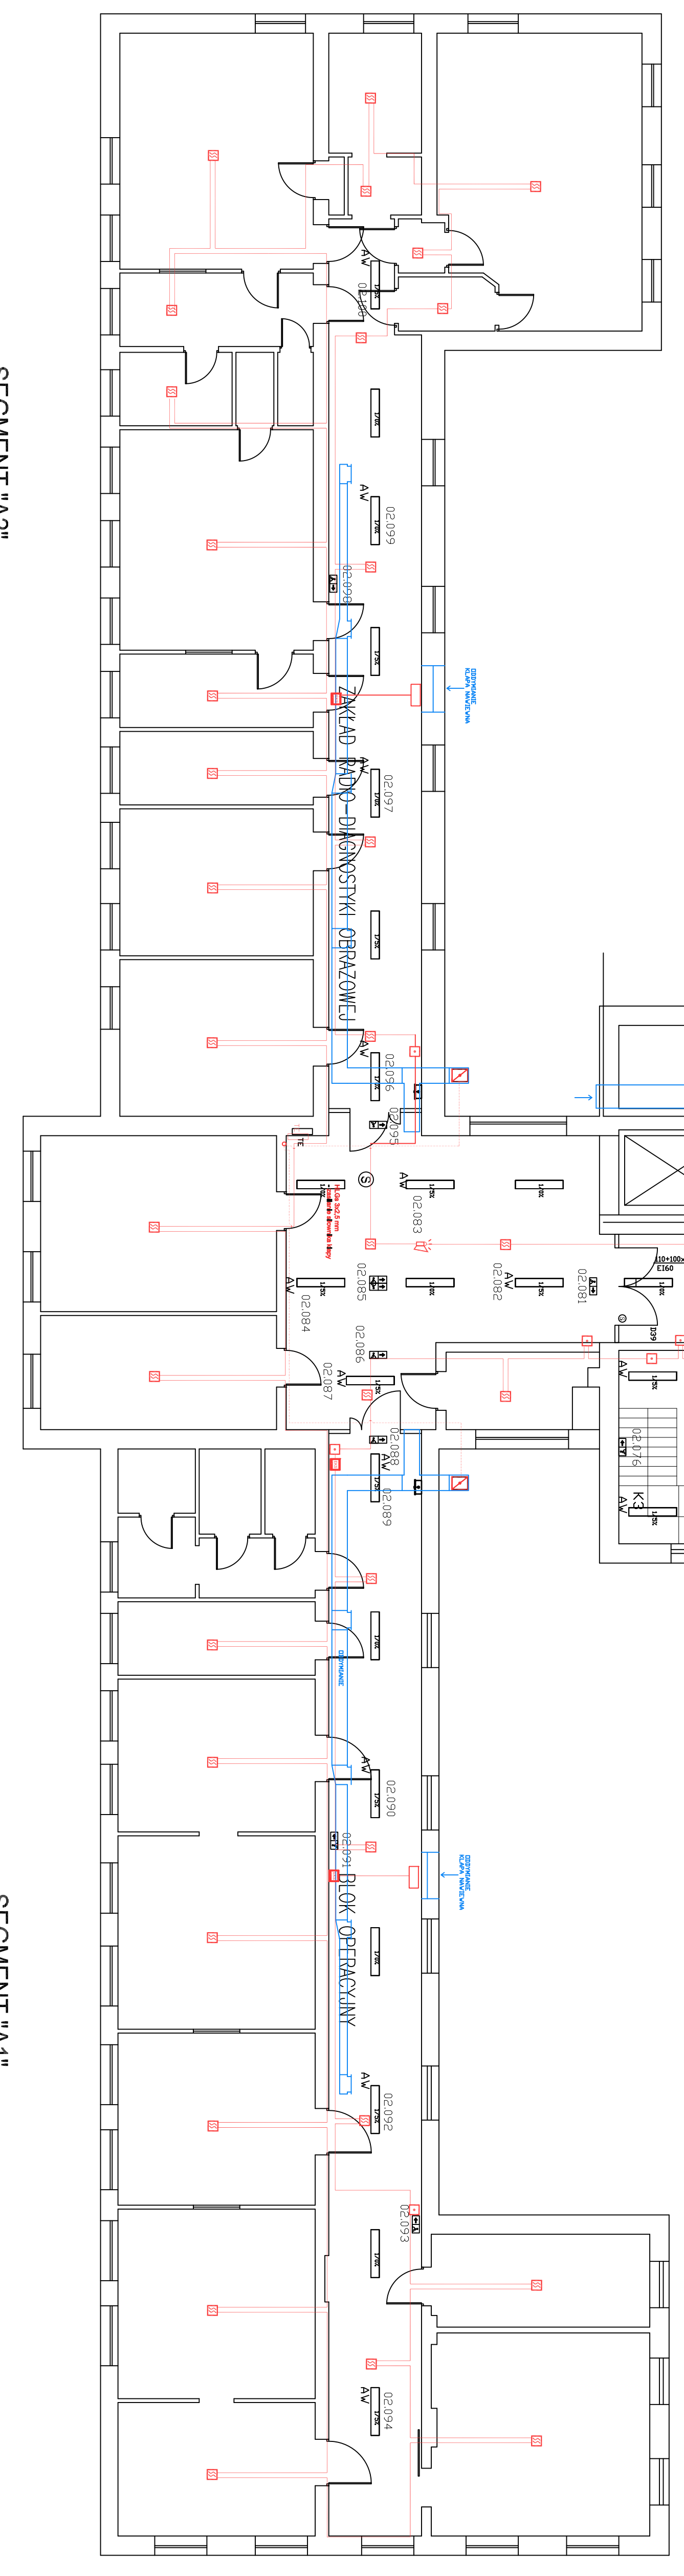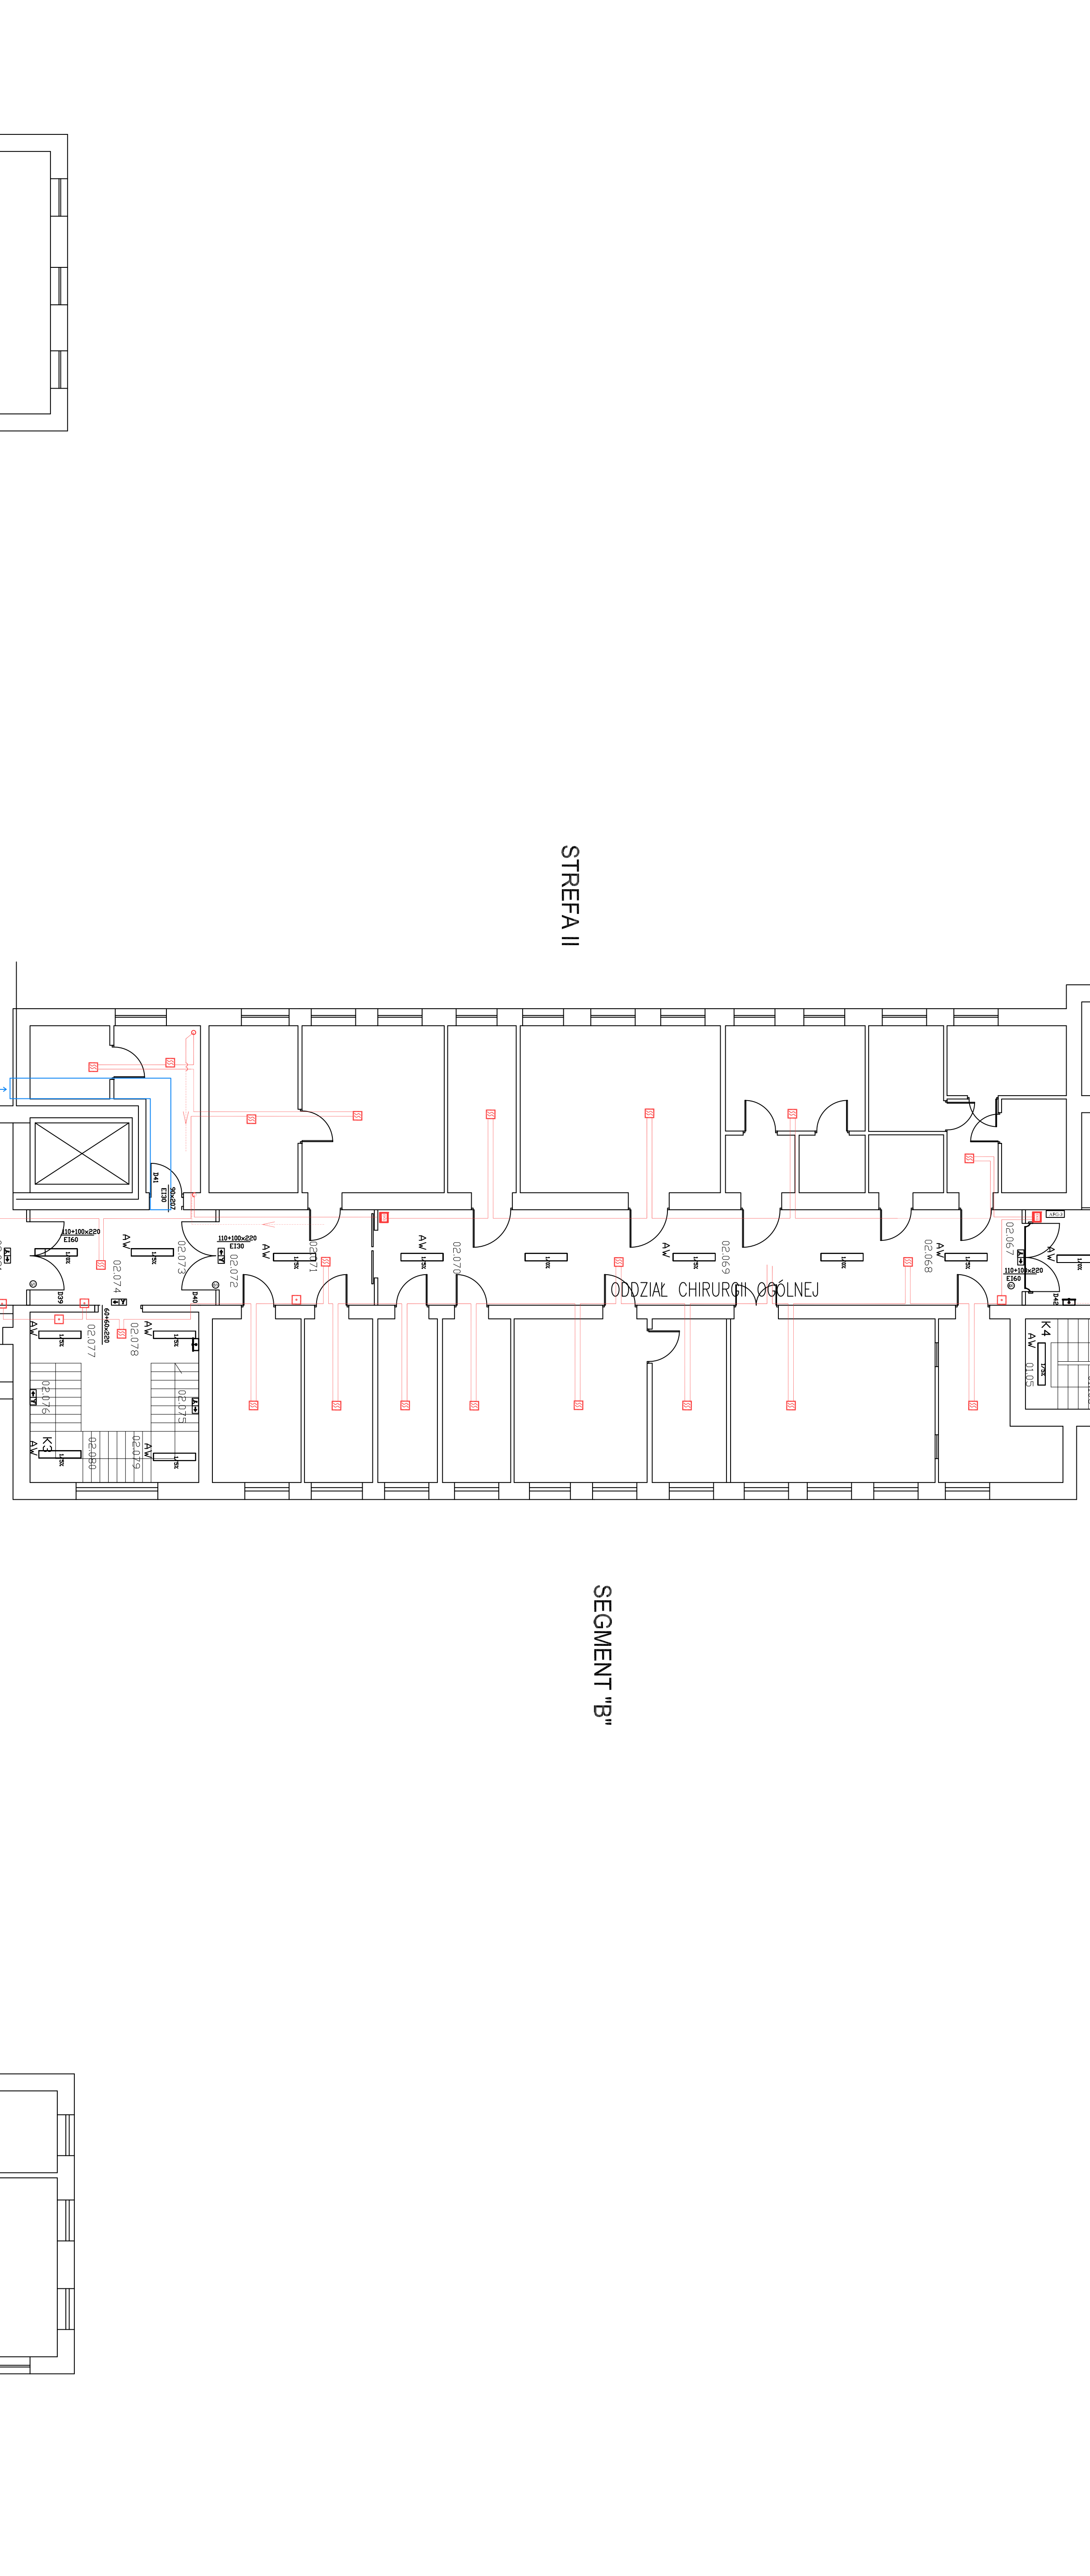

I pietro

PROJEKTOWA	
100	2024
INWESTOR: Instytut Onkologii i Chorób Wewnętrznych i Nefrologii	
ADRES: ul. Miodowa 14, 01-031 Warszawa	
TYTUŁ: PLAN PRACOWNI	
AUTOR: mgr inż. J. G.	
SPRACOWNIA: Pracownia Projektowa Architektura i Interiery	

1:100