


LEGENDA:

 Zakres przedmiotu zamówienia

Zestawienie pomieszczeń:

19-Klatka schodowa lewa-22,60m²
 20-Hol lewy-46,50m²
 21-Korytarz lewy-56,80m²
 22-Korytarz środkowy-47,20m²
 23-Korytarz prawy-14,00m²
 24-Pomieszczenie 250A-13,60m²
 25-Pomieszczenie 248/5-26,70m²
 26-Pomieszczenie 255-13,00m²
 27-Hol prawy-46,50m²
 28-Klatka schodowa prawa-22,60m²

 Łącznie 310,10m²

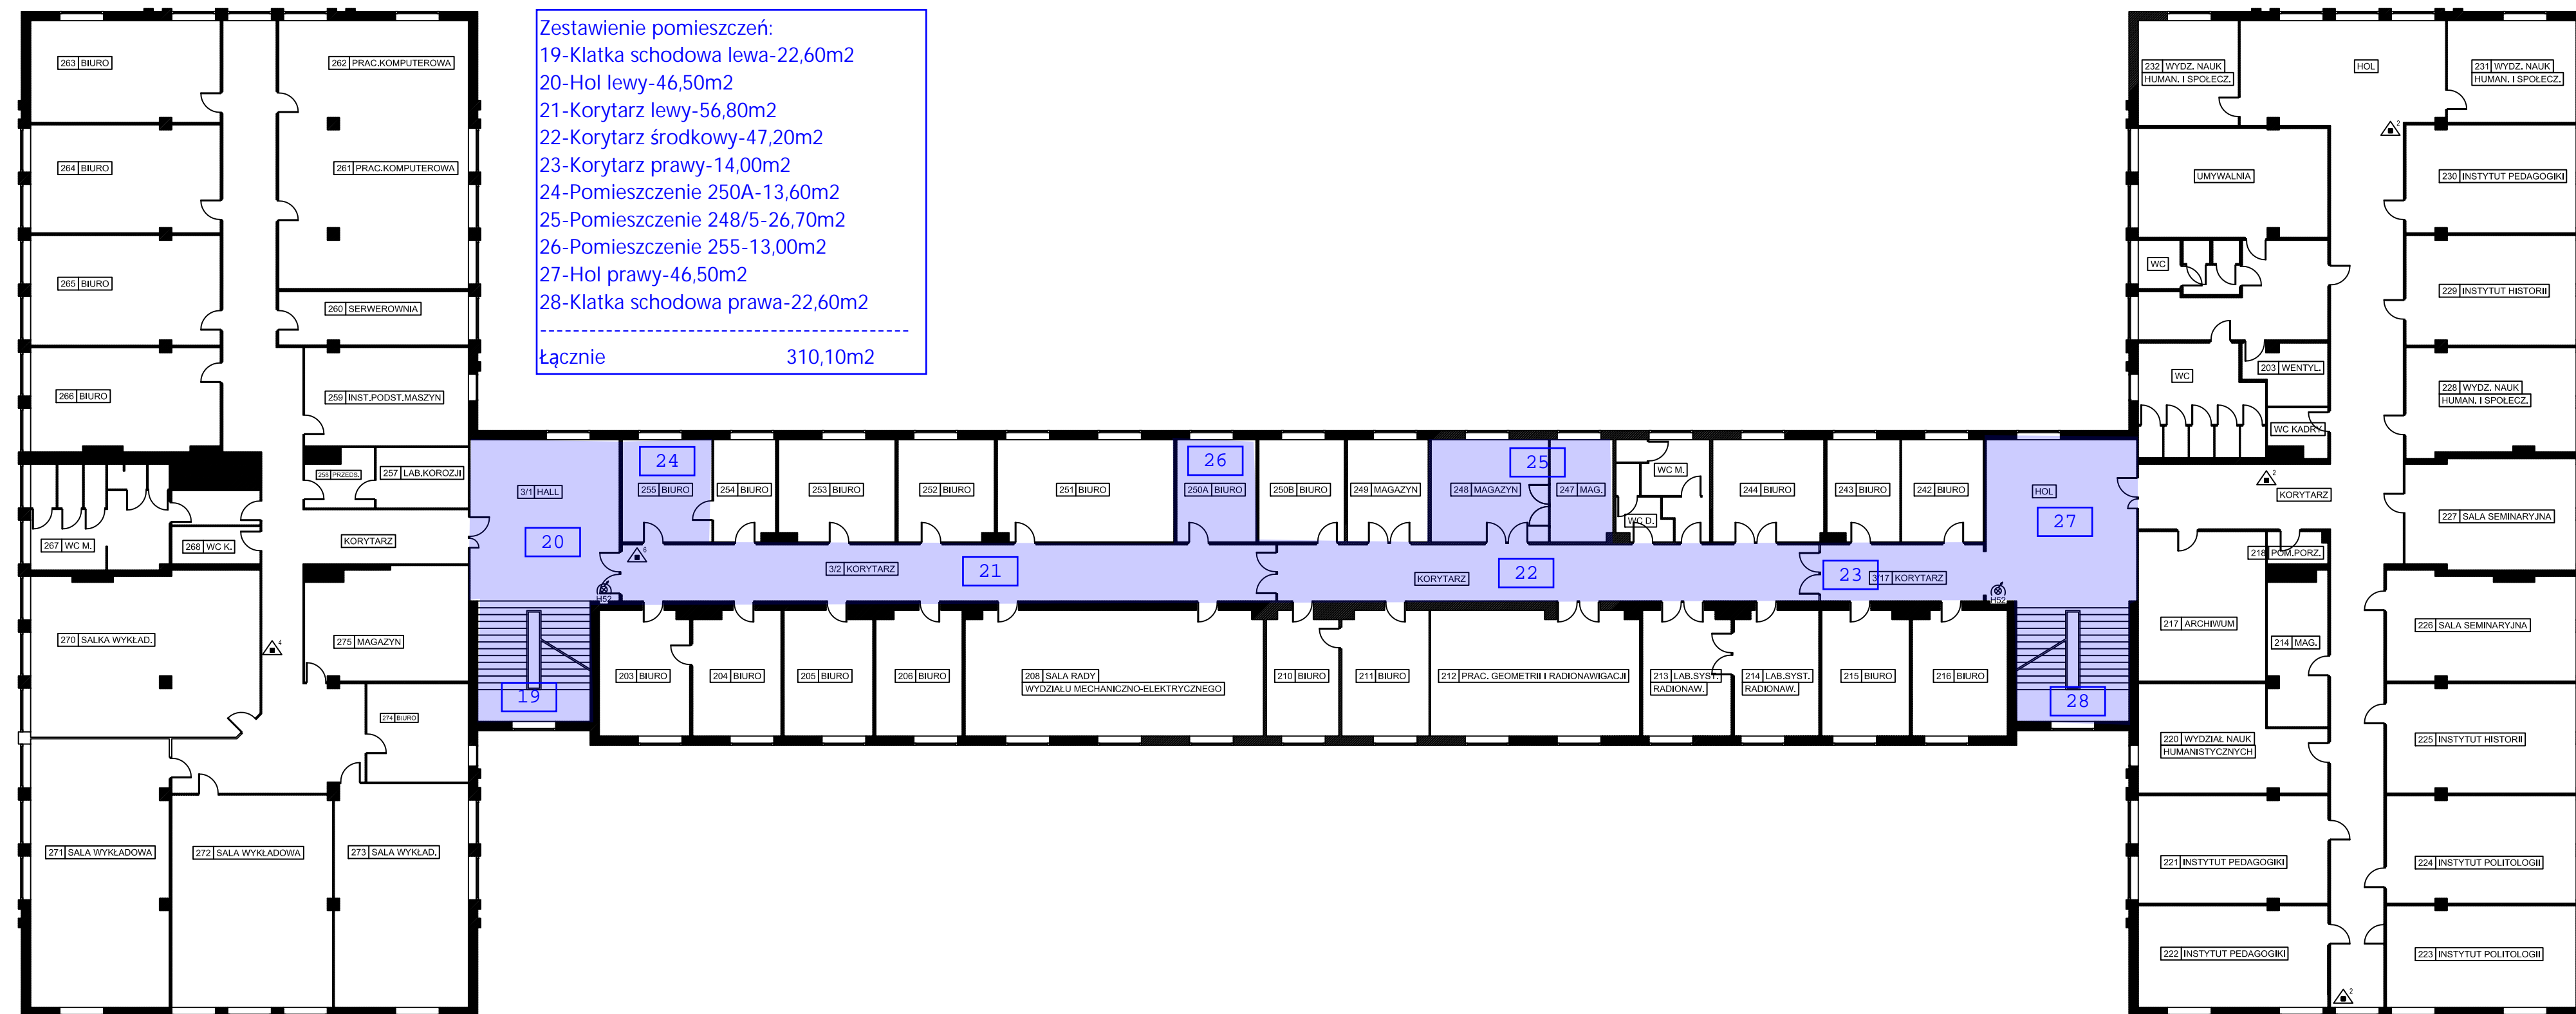

WŁAŚCICIEL:	Akademia Marynarki Wojennej w Gdyni 81-103 Gdynia ul. Śmidowicza 69	
OBIEKT:	BLOK NR 5 (BUDYNEK KOSZAROWO-SZKOLENIOWY)	
TEMAT:	RZUT II PIĘTRA	
OPRACOWAŁ:		PODPIS:
SKALA 1:200	FORMAT: 700 x 297 mm	