

Investor:
Powiat Gryficki - ZDP w Gryficach
ul. Piłsudskiego 18,
72-300 Gryfice

Jednostka projektowa:
"Pro-Trans" Consulting
ul. Włajka 9
73-110 Stargard
tel. 601 622 393



Przedmiot opracowania:
MODERNIZACJA DP 3126Z - ANEKS DO PROJEKTU "PRZEBUDOWA DP 3126Z NA ODCINKU "ŻWIROWNIA TĄPADŁY" - BROJCE (DW105)"


Skala:
1:1000

Branda:
DROGOWA

Data:
11/2023

Nazwa rysunku:
Niweleta

Funkcja:	Branża:	Tytuł, imię i nazwisko	Nr uprawnień	Podpis	Nr rys.
Projektant:	Drogowa	mgr inż. Ireneusz Sinica	ZAP/0180/POOD/10		3.4
Sprawdzający:	Drogowa				

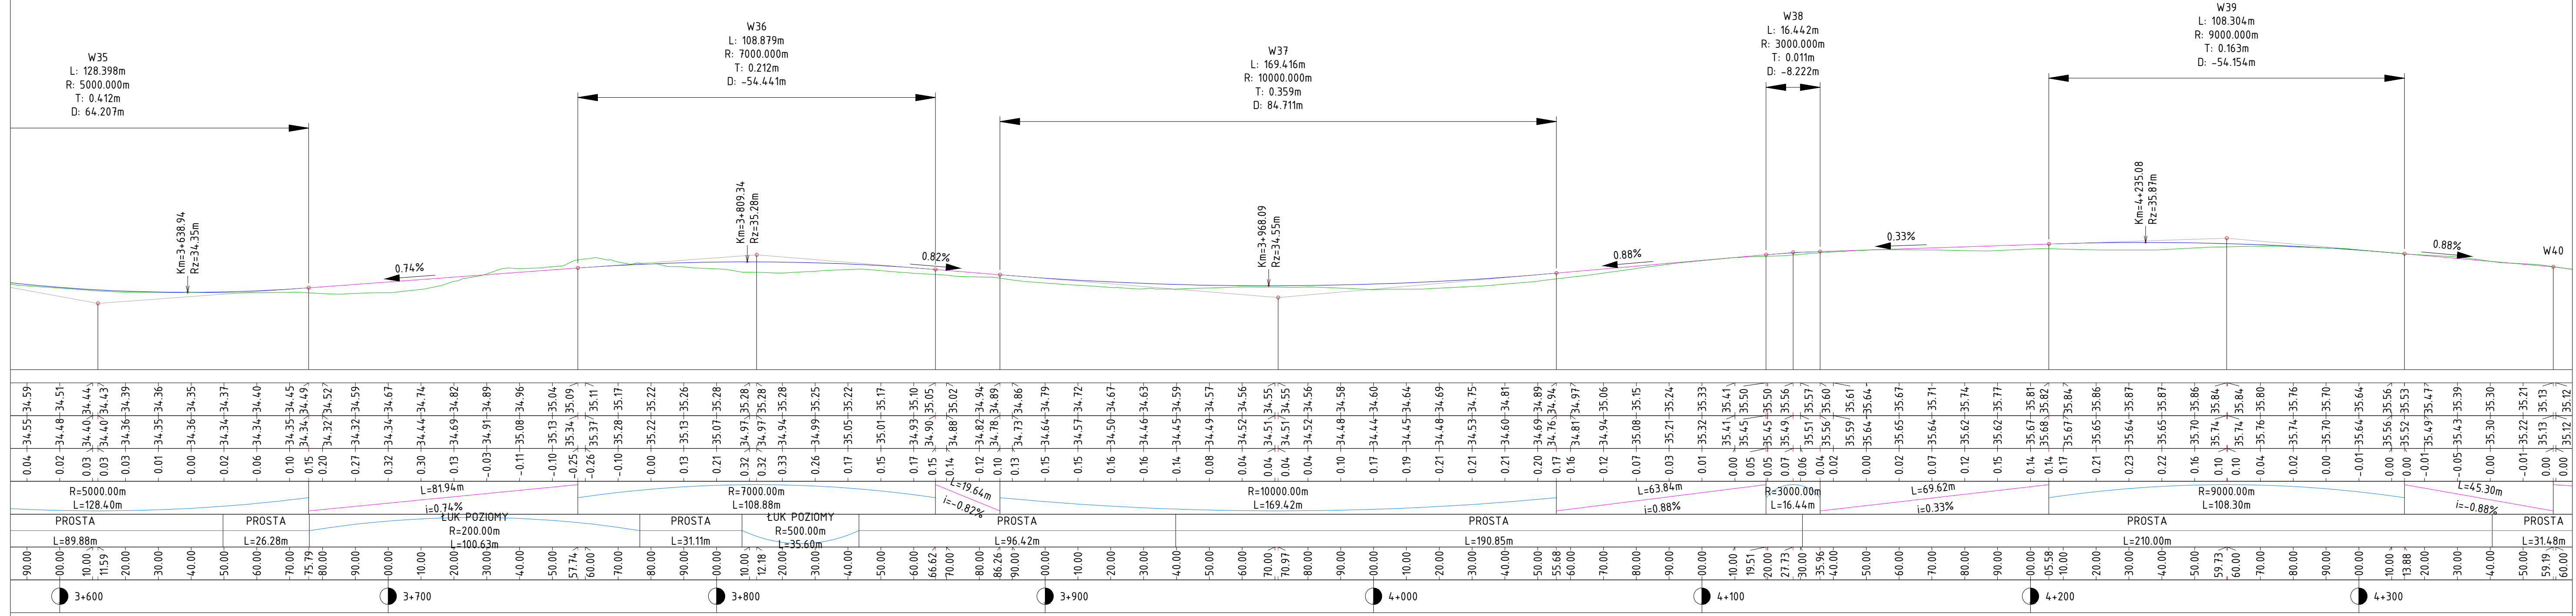

ODCINEK WYŁĄCZONY Z OPACOWANIA

