
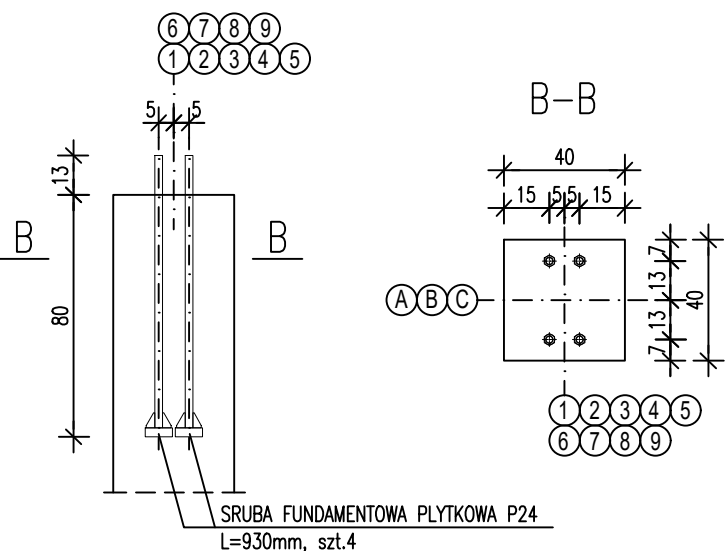


SKALA 1:50

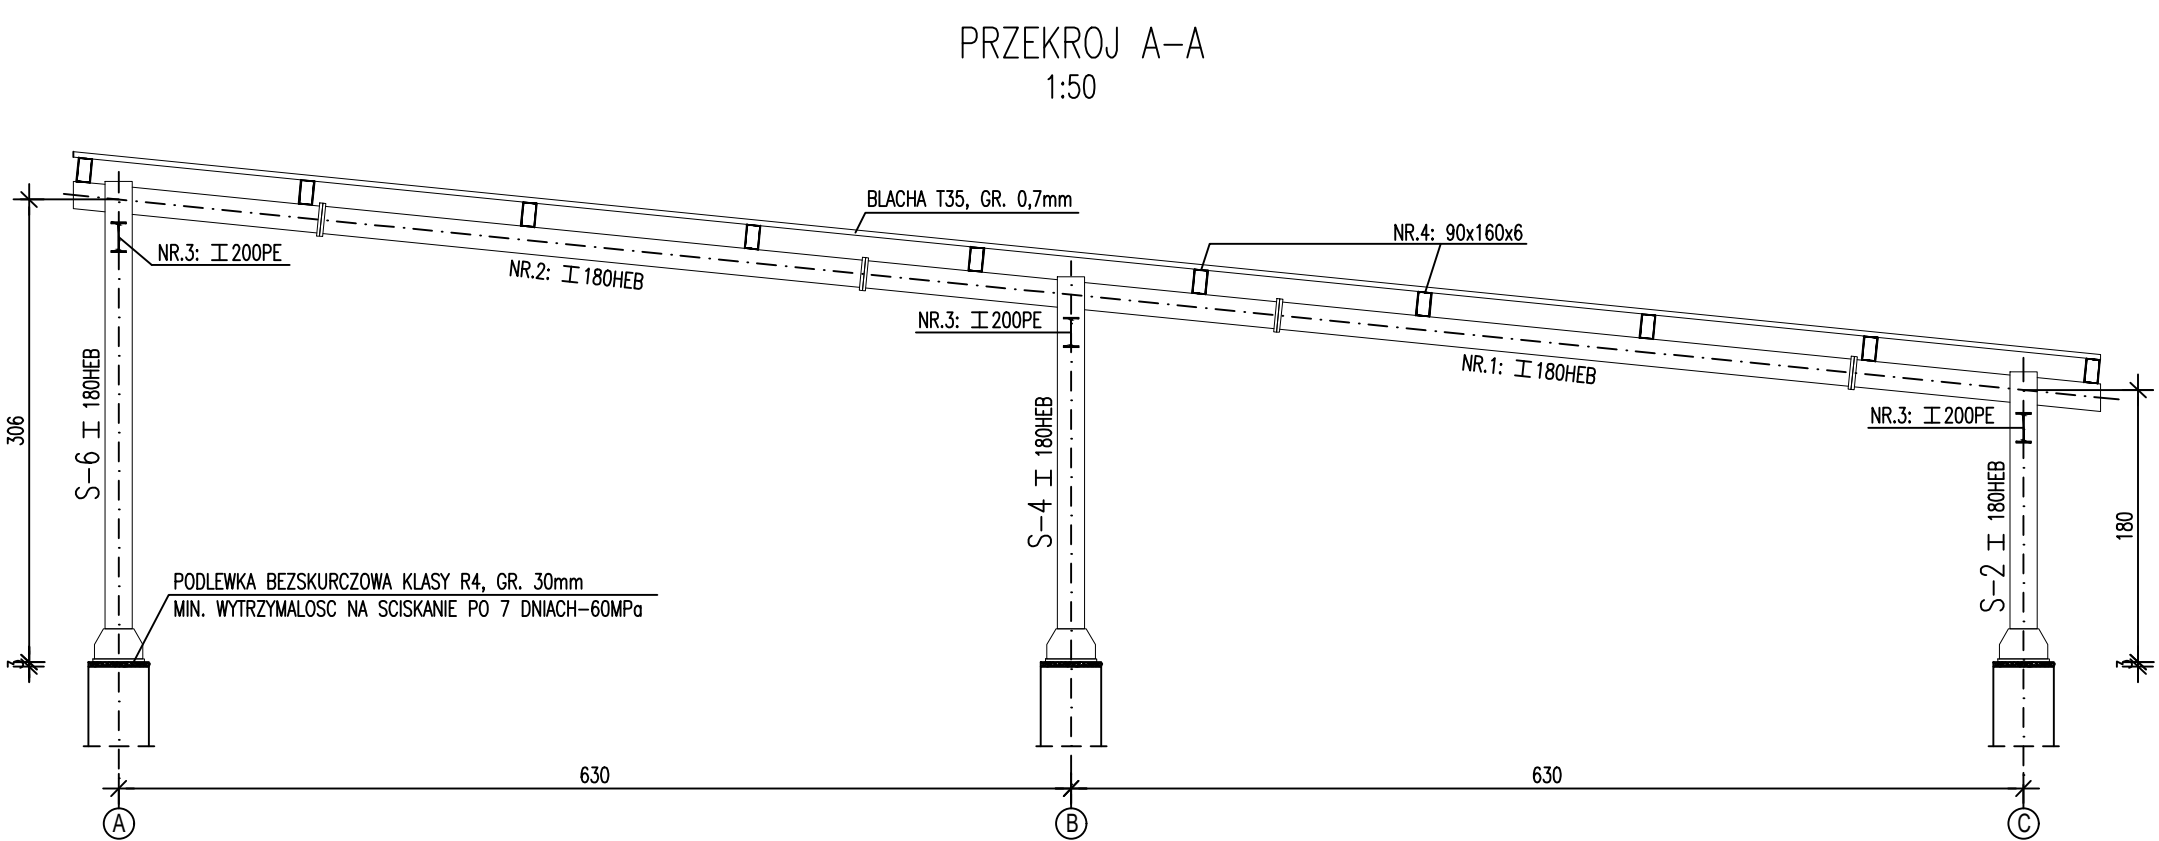

STAL: S235

UWAGI:

1. RYSUNEK ROZPATRYWAĆ ŁĄCZNIE Z PROJEKTEM TECHNOLOGICZNYM I PROJEKTAMI BRANŻOWYMI
2. WYMIARY PODANO W CENTYMETRACH
3. PŁATWIE UCIĄGĄĆ POPRZEC SPAWANE SPOINĄ CZŁOOWĄ (SPOINĄ MONTAŻOWĄ)
4. STEŻENIA DACHOWE WYCINĄĆ DO SPODU PŁATWII SRUBAMI M12, KL.5.6

E	TECHNOLOGIE OCHRONY ŚRODOWISKA		
	Gdańsk, ul. G. Wierzyńskiego 107/11A, 80-033 Gdańsk		
Wzrost	GMINA TULOWICE, ul. Szkolna 1, 49-130 Tulowice		
Zadanie inwestycyjne:			
BUDOWA I ROZBUDOWA (MODERNIZACJA) OZYSZCZALNI ŚCIEKÓW W TULOWICACH		Wartość	1 100 000 zł
Opis przedmiotu zamówienia:		Wzrost	P.T.
Przebudowa i rozbudowa (modernizacja) oczyszczalni ścieków w Tulowicach		Konstrukcja	P.T.
