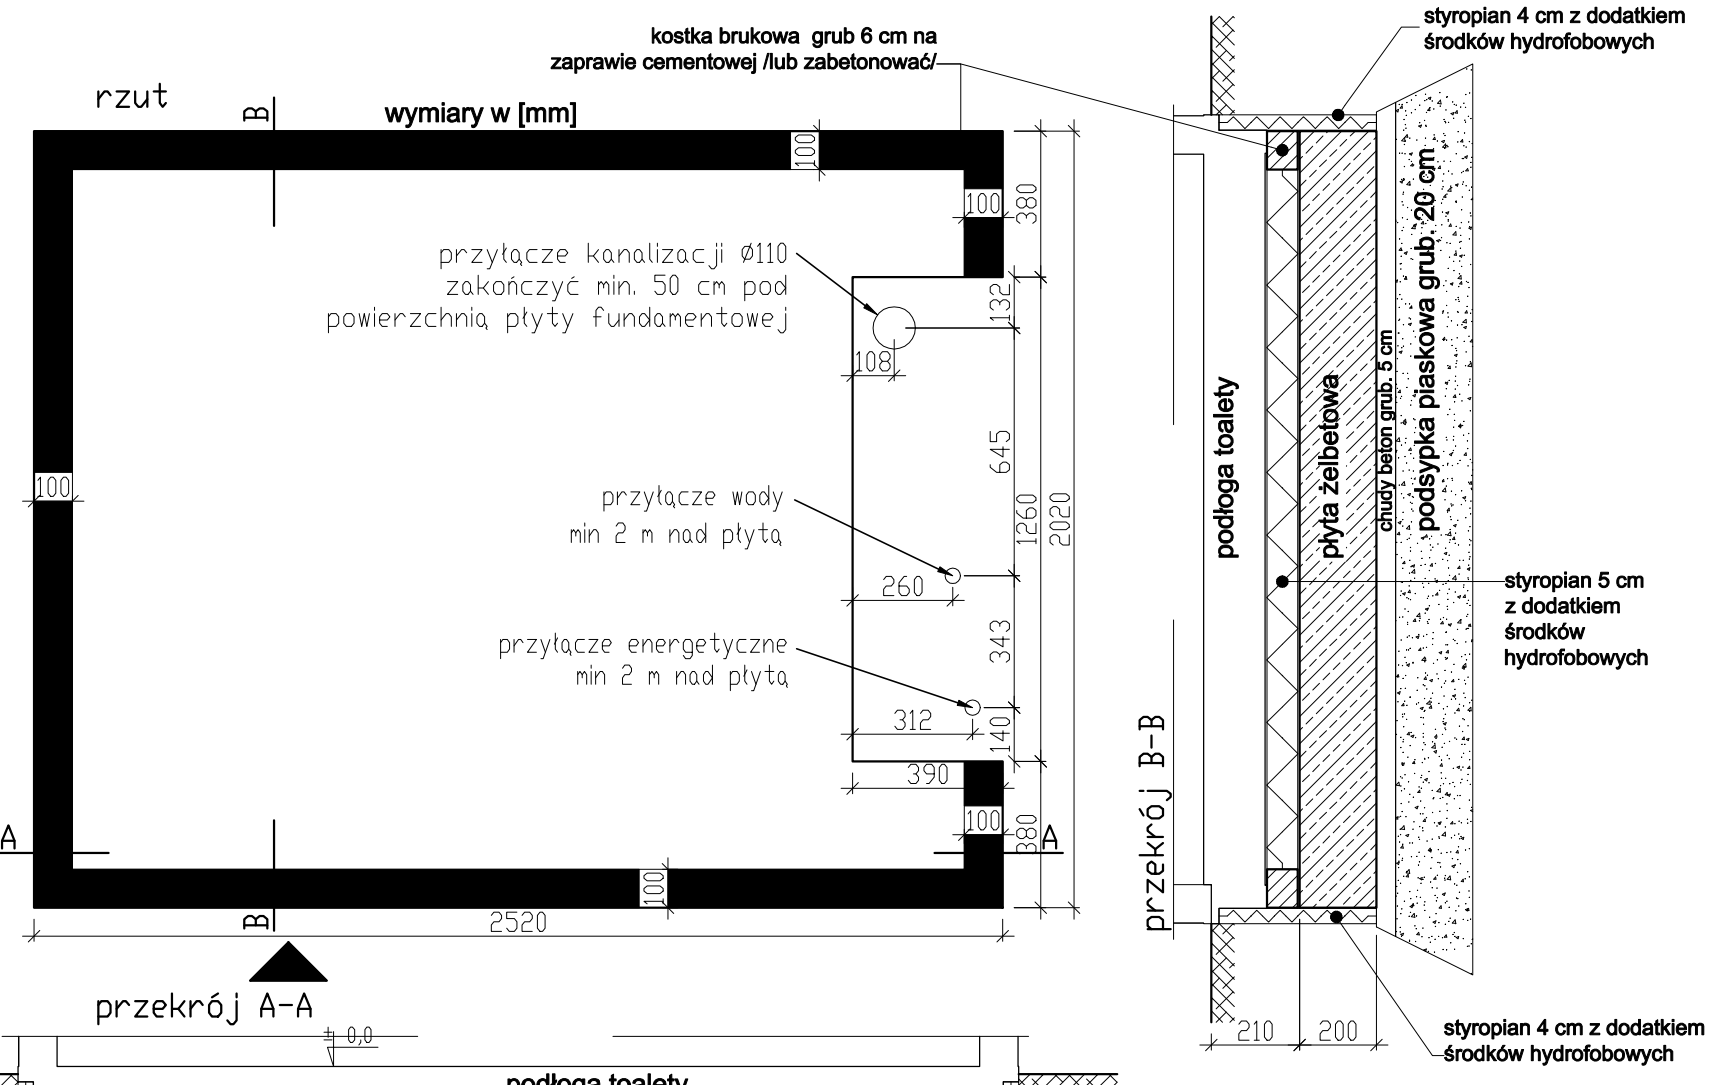

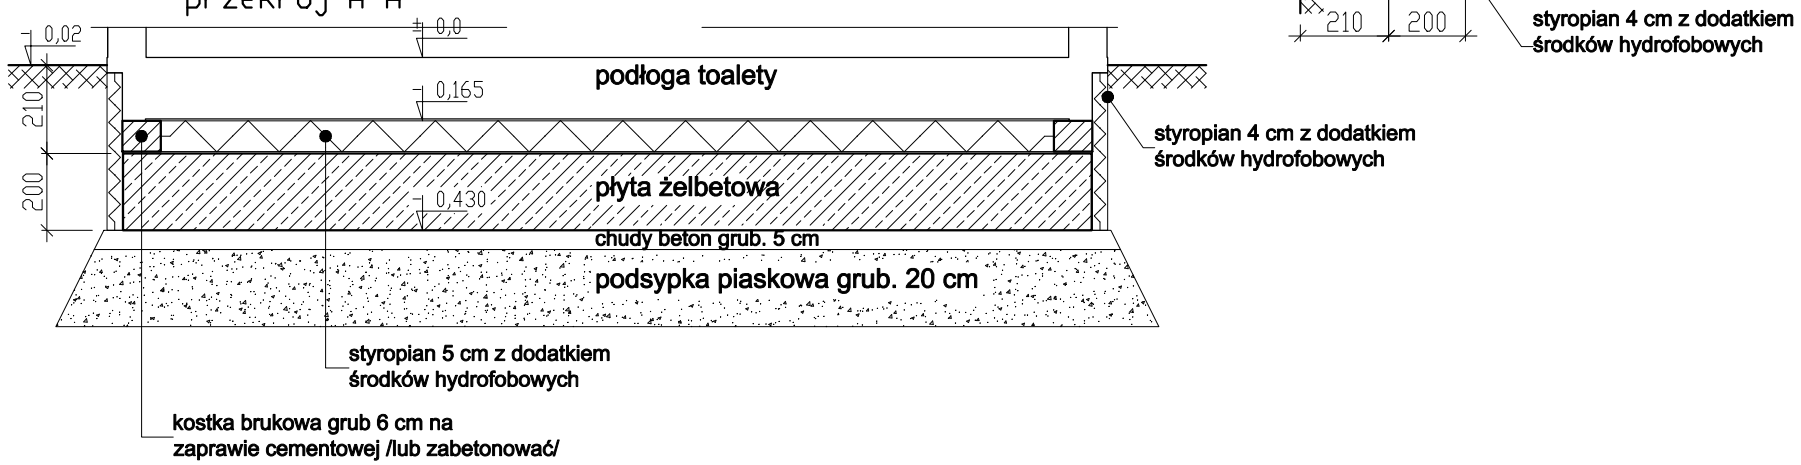

Beton C 20/25 (B 25)
Stal RB500W (A-IIIN)
Otulina 30 mm

UWAGA:
1. Wykonać izolację przeciwwilgociową płyty żelbetowej - materiał dopuszczony do kontaktu ze styropianem (np. dysperbit).
2. Na chudym betonie ułożyć warstwę papy na sucho.
3. W przypadku natrafienia na grunty nienośne należy wykonać wymianę gruntu na głębokość min. 50 cm na podsypkę piaskową o stopniu zagęszczenia I_D=0.7

UWAGI:
1. Wymiary podano w [mm], wysokości w [m],

All rights reserved-Wszystkie prawa zastrzeżone

BUDOTECHNIKA
LAUREAT MIĘDZYNARODOWEJ WYSTAWY EUROCITY
BUDOTECHNIKA SPÓŁKA Z O.O. PROJEKTANT I PRODUCENT MEBLI MIEJSKICH
44-145 PILCHOWICE (k. GLIWIC), UL. BIERAWKA 2a, TEL.: 0-32 235-67-12, FAX.: 0-32 235-67-13
E-MAIL: OFFICE@BUDOTECHNIKA.COM.PL, STRONA INTERNETOWA: WWW.BUDOTECHNIKA.PL

Inwestor:			Projektował: mgr inż. Tomasz Jakubowski upr. nr 373/90 specj. konstr. bud.	Podpis:
Inwestycja:				
Adres inwestycji:			Projektował:	Podpis:
Temat: WC Mini – model Basic				
Treść: Fundament toalety – rys. szalunkowy				
Data: Styczeń 2015	Stadium: PA	Format: A3	Skala: 1:20	Rys: K–05