


# MAPA ZASADNICZA

Skala 1:1000

Układ współrzędnych płaskich prostokątnych 2000 strefa 7  
Geodezyjny układ odniesienia Konstancja 60

województwo  
pow. mszczowski  
gm. Mszczonowice I  
obr. Gosińmowice I  
Sporzadziła: Iwona Szymańska  
5711856 99

7408573 89

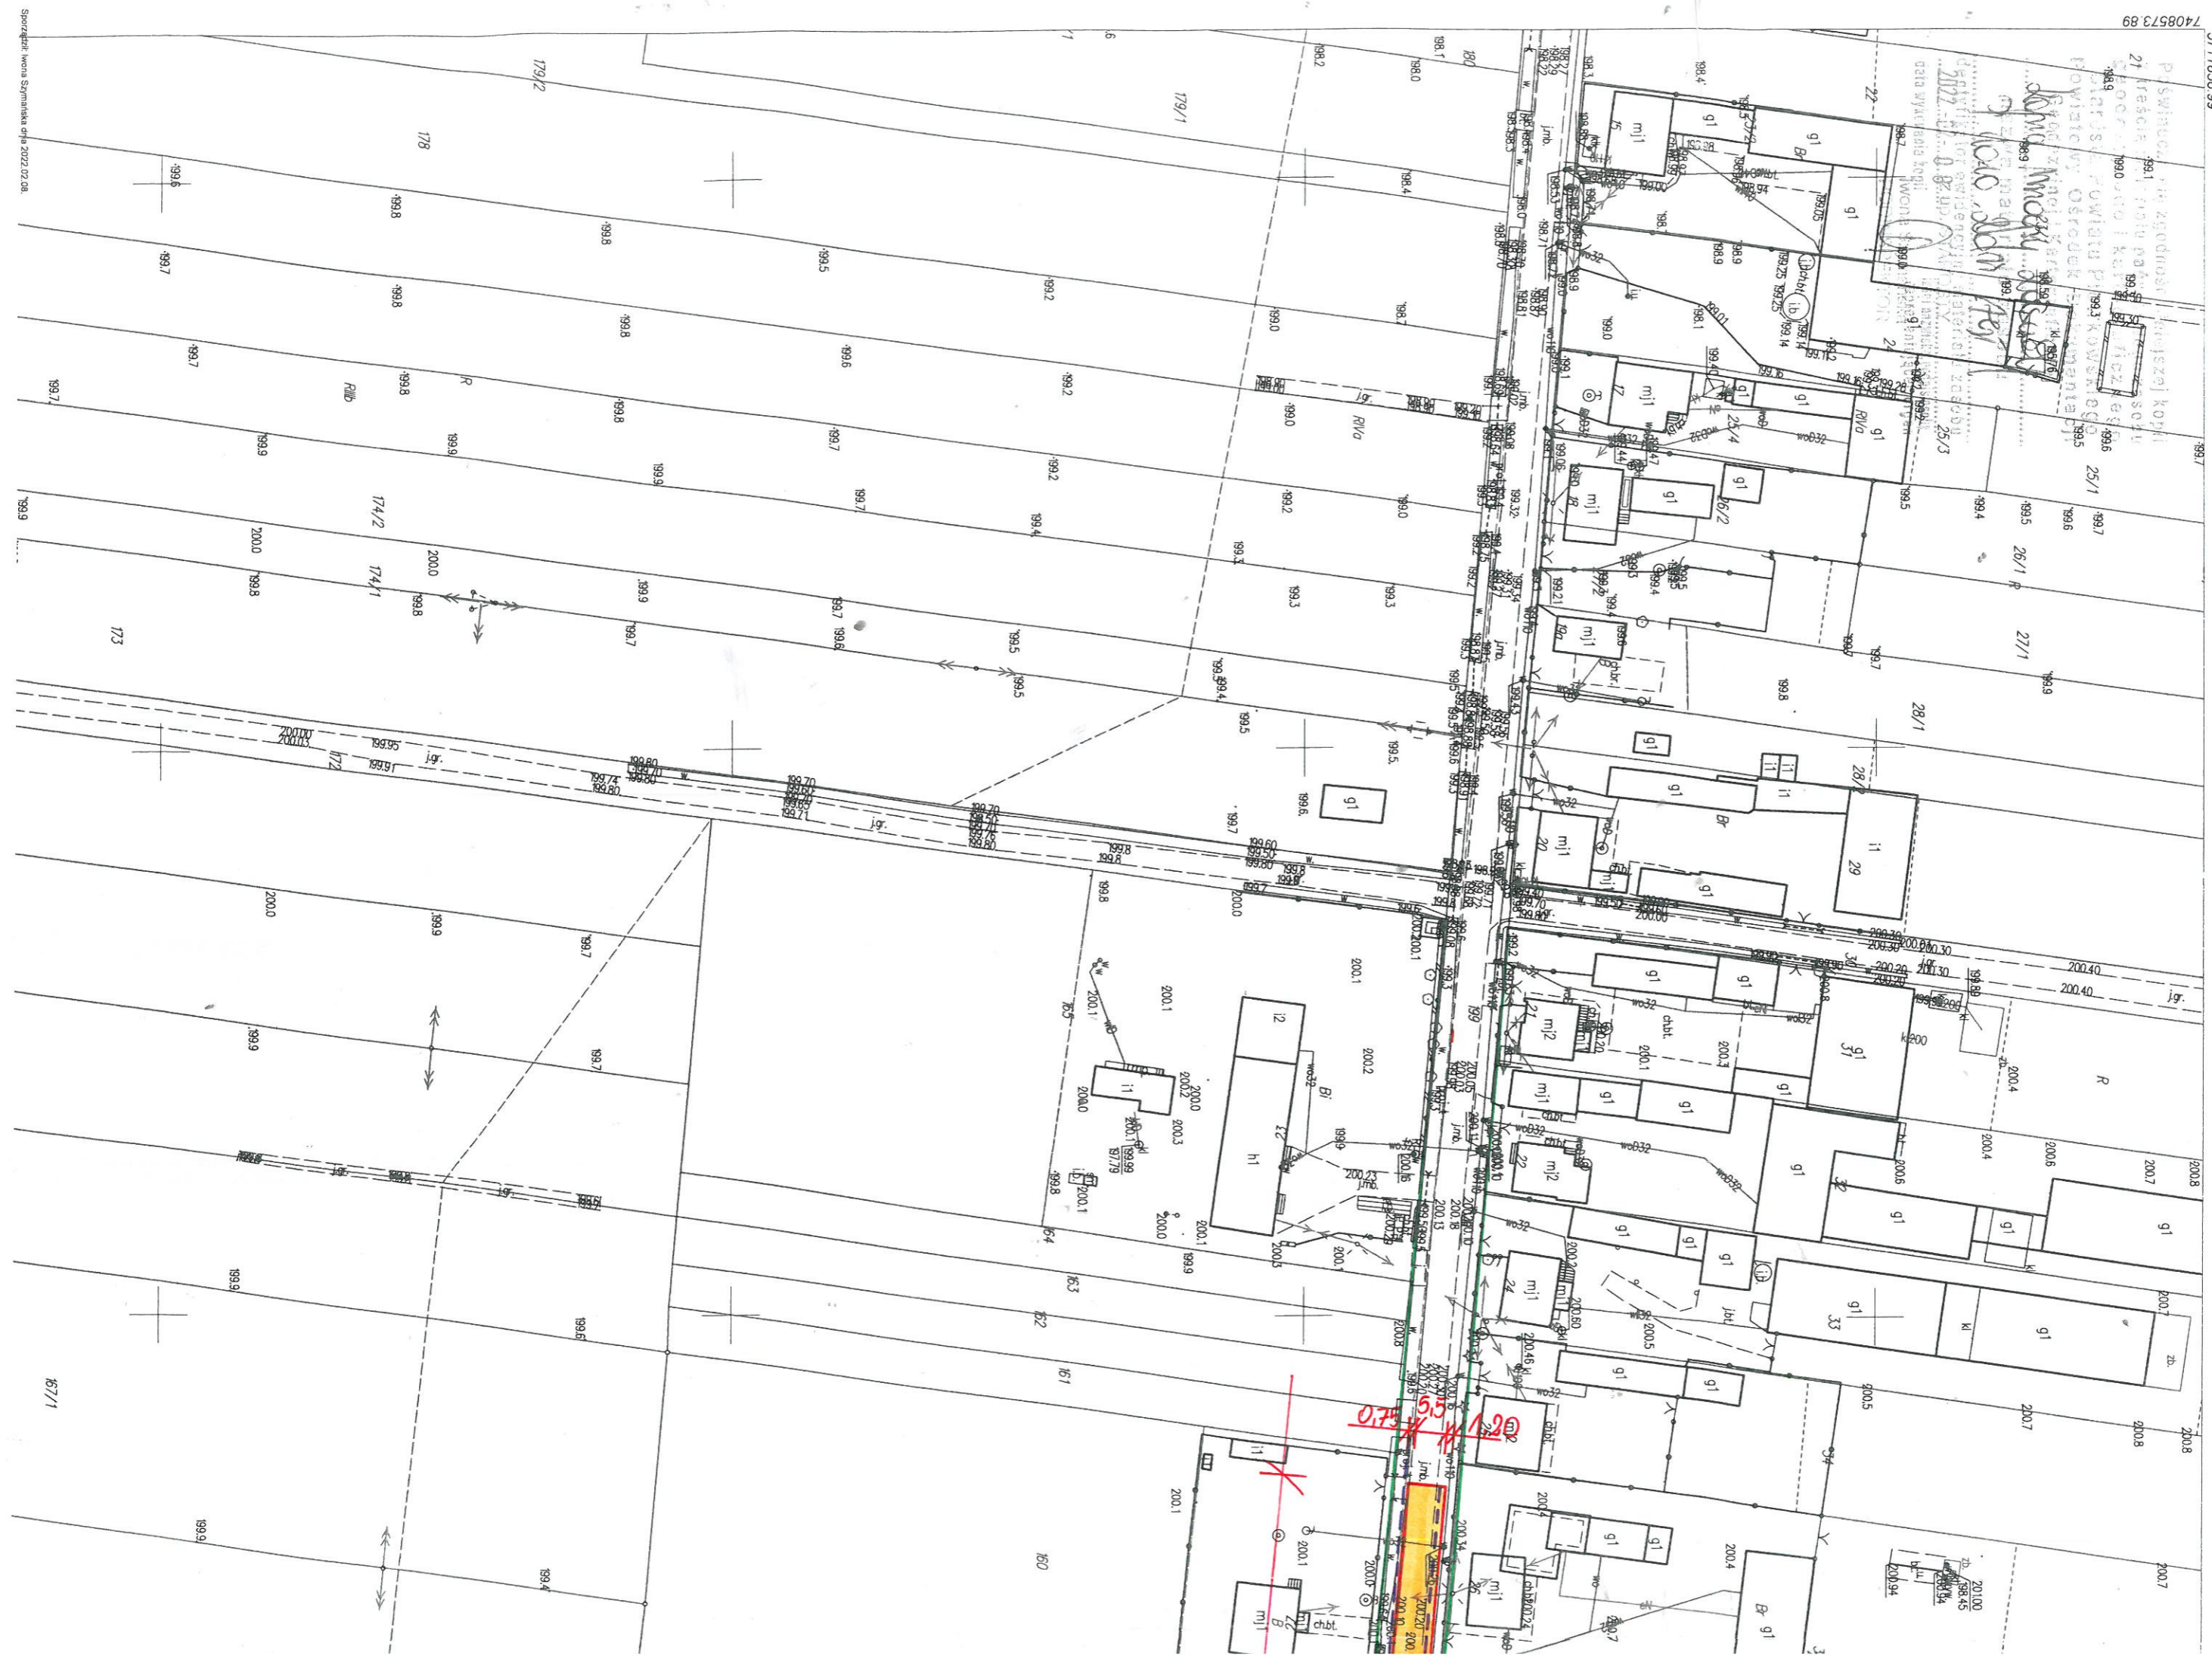







- NOWA NAWIERZCHNIA BIT
- UTWARDZONE POBOCZNI
- LINIE ROZGRANICZAJĄCE

OBJ. GOSICHOVICE I

— NOWA NAWIERZCHNIA BITUMICZNA

— UTWARDZONE POBOCZE

— LINIE ROZGRANICZAJĄCE DZIAŁKI DROGOWĄ W R.E.W.D. 199

OBJ. GOŚCINOWICE I GN. HOŚCZENICA

