


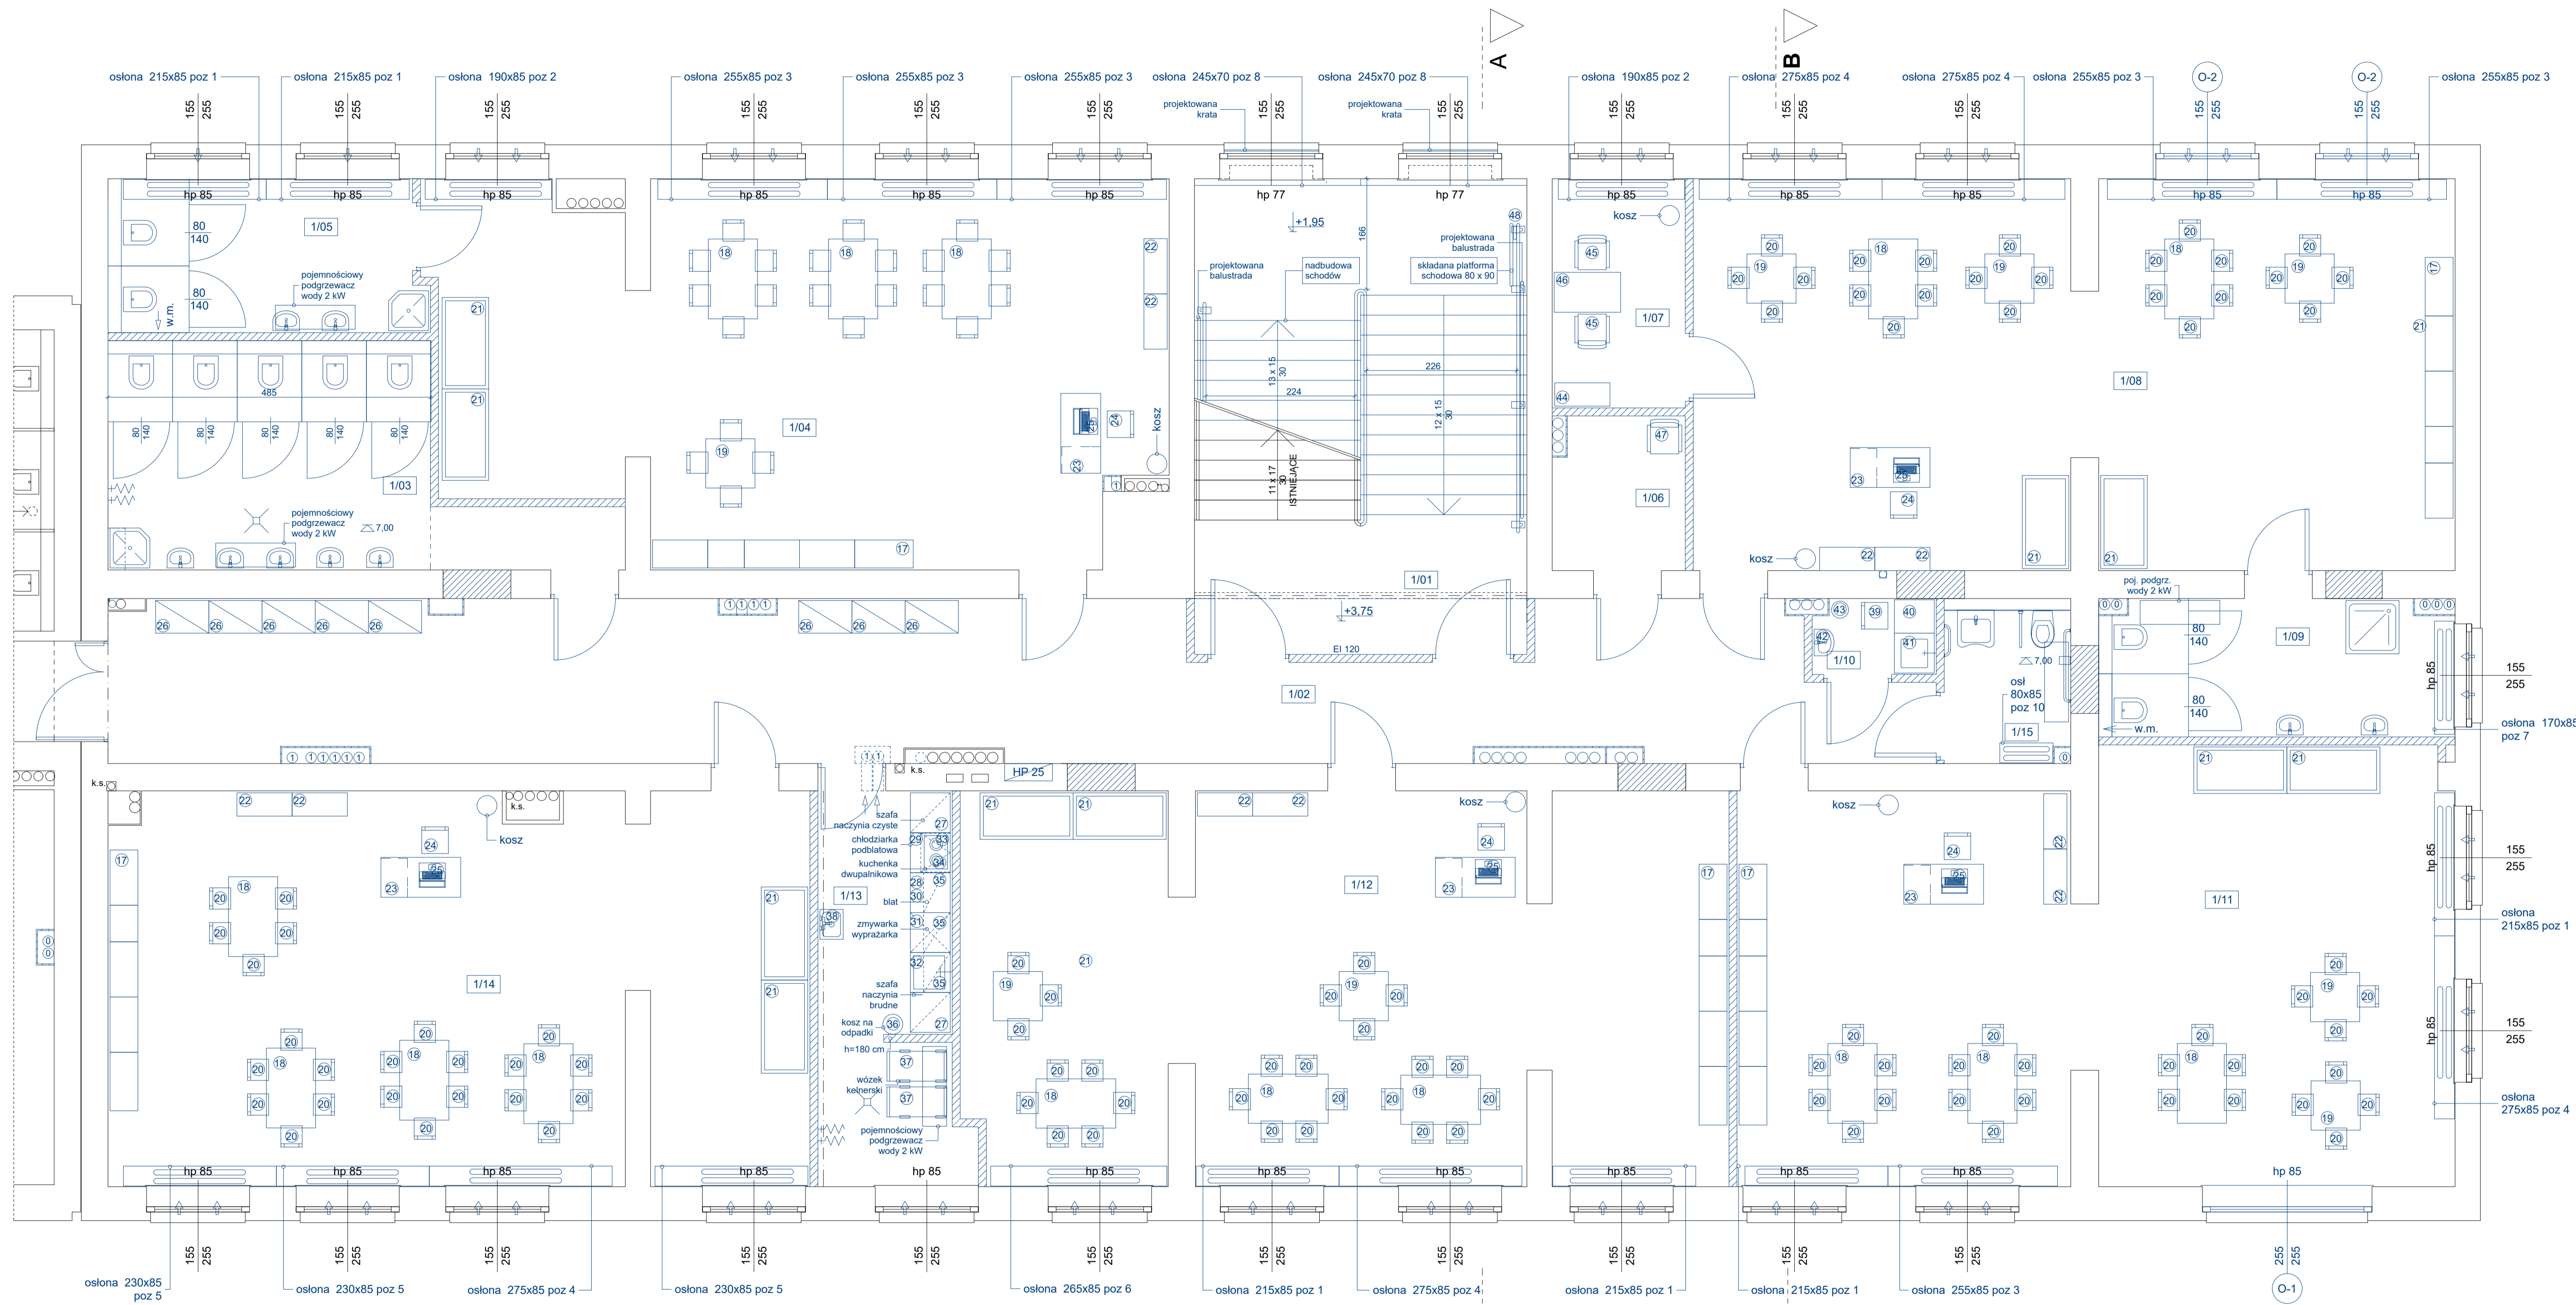

obszar objęty przebudową



- 1.01** kl.schodowa
pow: 22,93 m²
terakota/granit
- 1.02** komunikacja
pow: 59,62 m²
terakota
- 1.03** węzeł sanitarny
pow: 19,87 m²
terakota
- 1.04** sala zajęć - 22 dzieci
pow: 59,13 m²
wykładzina pcv
- 1.05** węzeł sanitarny
pow: 10,79 m²
terakota
- 1.06** pok. wyciszeń
pow: 4,86 m²
wykładzina pcv
- 1.07** gab.pedagoga
pow: 6,90 m²
wykładzina pcv
- 1.08** sala zajęć - 25 dzieci
pow: 66,42 m²
wykładzina pcv
- 1.09** węzeł sanitarny
pow: 11,24 m²
terakota
- 1.10** pom. socjalne
pow: 2,06 m²
terakota
- 1.11** sala zajęć 25 dzieci
pow: 66,69 m²
wykładzina pcv
- 1.12** sala zajęć 25 dzieci
pow: 66,03 m²
wykładzina pcv
- 1.13** roźdz/zmywalnia
pow: 12,24 m²
terakota
- 1.14** sala zajęć 23 dzieci
pow: 61,05 m²
wykładzina pcv
- 1.15** wc prac/niepełnospr
pow: 4,65 m²
terakota

Piętro pow: 474,48 m²

Elementy nowoprojektowane i podlegające modyfikacji lub wymianie oznaczono kolorem granatowym
 Uwaga: Ściany nowe stanowiące elementy oddzielenia pożarowe z cegły pełnej na zaprawie cementowo-wapiennej, obustronnie tynkowane.
 Ścianki działowe nie stanowiące elementów oddzielenia pożarowego o konstrukcji lekkiej z płyt g-k na ruszcie systemowym wg branży - architektura.
 Otwory wymiarowane w świetle przejścia.
 Uwaga: wymiarowanie elementów budowlanych przebudowy wg rys. Rzut I Piętra - Zmiany Budowlane

- 17 komplet mebli przedszkolnych - 391,6 x 41,5 x 124,2 cm
- 18 stół przedszkolny 6-osobowy prostokątny 120 x 74 x (46 - 59) cm
- 19 stół przedszkolny 4-osobowy prostokątny 74 x 74 x (46 - 59) cm
- 20 krzesło przedszkolne w rozmiarach 1, 2, 1 3 - (32 - 36,5) x (25,5 - 32) x (26 - 35) cm
- 21 szafa na 15 łóżeczek przedszkolnych - 142,2 x 68,4 x 202,5 cm
- 22 regał półotwarty 79,2 x 41,5 x 161,6 cm
- 23 biurko z szafką i jedną szufladą 120 x 60 x 76 cm
- 24 krzesło 40 x 40 x 47 cm
- 25 komputer przenośny
- 26 szafa ubraniowa podwójna metalowa 80 x 49 x 180 cm

- 27 szafa na naczynia ze stali nierdzewnej - 60 x 60 x 200 cm
- 28 blat do pracy ze stali nierdzewnej 180 x 60 cm
- 29 chłodziarka podblatowa 60 x 64 x 83 cm
- 30 szafka ze stali nierdzewnej - 60 x 60 x 83 cm
- 31 zmywarka, wyprażarka - 68,5 x 56,5 x 83,5 cm
- 32 zlew gastronomiczny ze stali nierdzewnej 58 x 60 x 85 cm
- 33 okap kuchenny ze stali nierdzewnej z wyciągiem 60 x 60 cm
- 34 kuchenka indukcyjna z dwoma polami grzewczymi 60,5 x 36 x 6 cm
- 35 szafka wisząca ze stali nierdzewnej - 60 x 30 x 60 cm
- 36 kosz ze stali nierdzewnej na odpadki fi 12 x 18 cm

- 37 wózek kelenrski 3-półkowy ze stali nierdzewnej - 85 x 45 x 90 cm
- 38 umywalka ze stali nierdzewnej 40 x 29,5 x 15 cm
- 39 krzesło 40 x 40 x 50 cm
- 40 blat kuchenny - 110 x 60 cm
- 41 zlew kuchenny wpuszczany ze stali nierdzewnej - 50 x 45 cm
- 42 umywalka z półnogą 40 x 35 cm
- 43 kosz na odpadki ze stali nierdzewnej fi 20 cm
- 44 regał półotwarty 79,2 x 41,5 x 161,6 cm
- 45 krzesło 40 x 40 x 47 cm
- 46 biurko 100 x 60 x 75 cm

- 47 krzesko przedszkolne w rozmiarze 2 - (34) x (28) x (31) cm
- 48 składana platforma schodowa z napędem elektrycznym - 80 x 90 cm wys podn. 180 cm
- 49 krzesło 40 x 40 x 50 cm
- 50 blat kuchenny - 110 x 60 cm
- 51 zlew kuchenny wpuszczany ze stali nierdzewnej - 50 x 45 cm
- 52 umywalka z półnogą 40 x 35 cm
- 53 kosz na odpadki ze stali nierdzewnej fi 20 cm
- 54 regał półotwarty 79,2 x 41,5 x 161,6 cm
- 55 krzesło 40 x 40 x 47 cm
- 56 biurko 120 x 60 x 75 cm

ap	ARCHITEKTURA PROJEKT - arch. Jurkiewicz Ireneusz 59-300 Lubin, ul. Słowackiego 19/4 tel. 669 645 652, ireneusz.jurkiewicz@gmail.com	DATA 30.06.2020
	TEMAT: PRZEBUDOWA BUDYNKU SZKOŁY PODSTAWOWEJ W BOBOLICACH PRZY UL. SZKOLNEJ NA PRZEDSZKOLE	BRANŻA ARCHITEKTURA
TYTUŁ RYSUNKU:	RZUT I PIĘTRA - ARANŻACJA POMIESZCZEŃ	FAZA ARANŻACJA
ADRES:	76-620 BOBOLICE UL. SZKOLNA 1	SKALA 1 : 50
INWESTOR:	Gmina Bobolice Pl. 200 Bobolice, ul. Ratuszowa 1	NR RYS. AW - 2
PROJEKTANT:	ARCHITEKTURA MGR INŻ. ARCH. IRENEUSZ JURKIEWICZ	NR UPRAW. 32/07/DOJA
		PODPIS