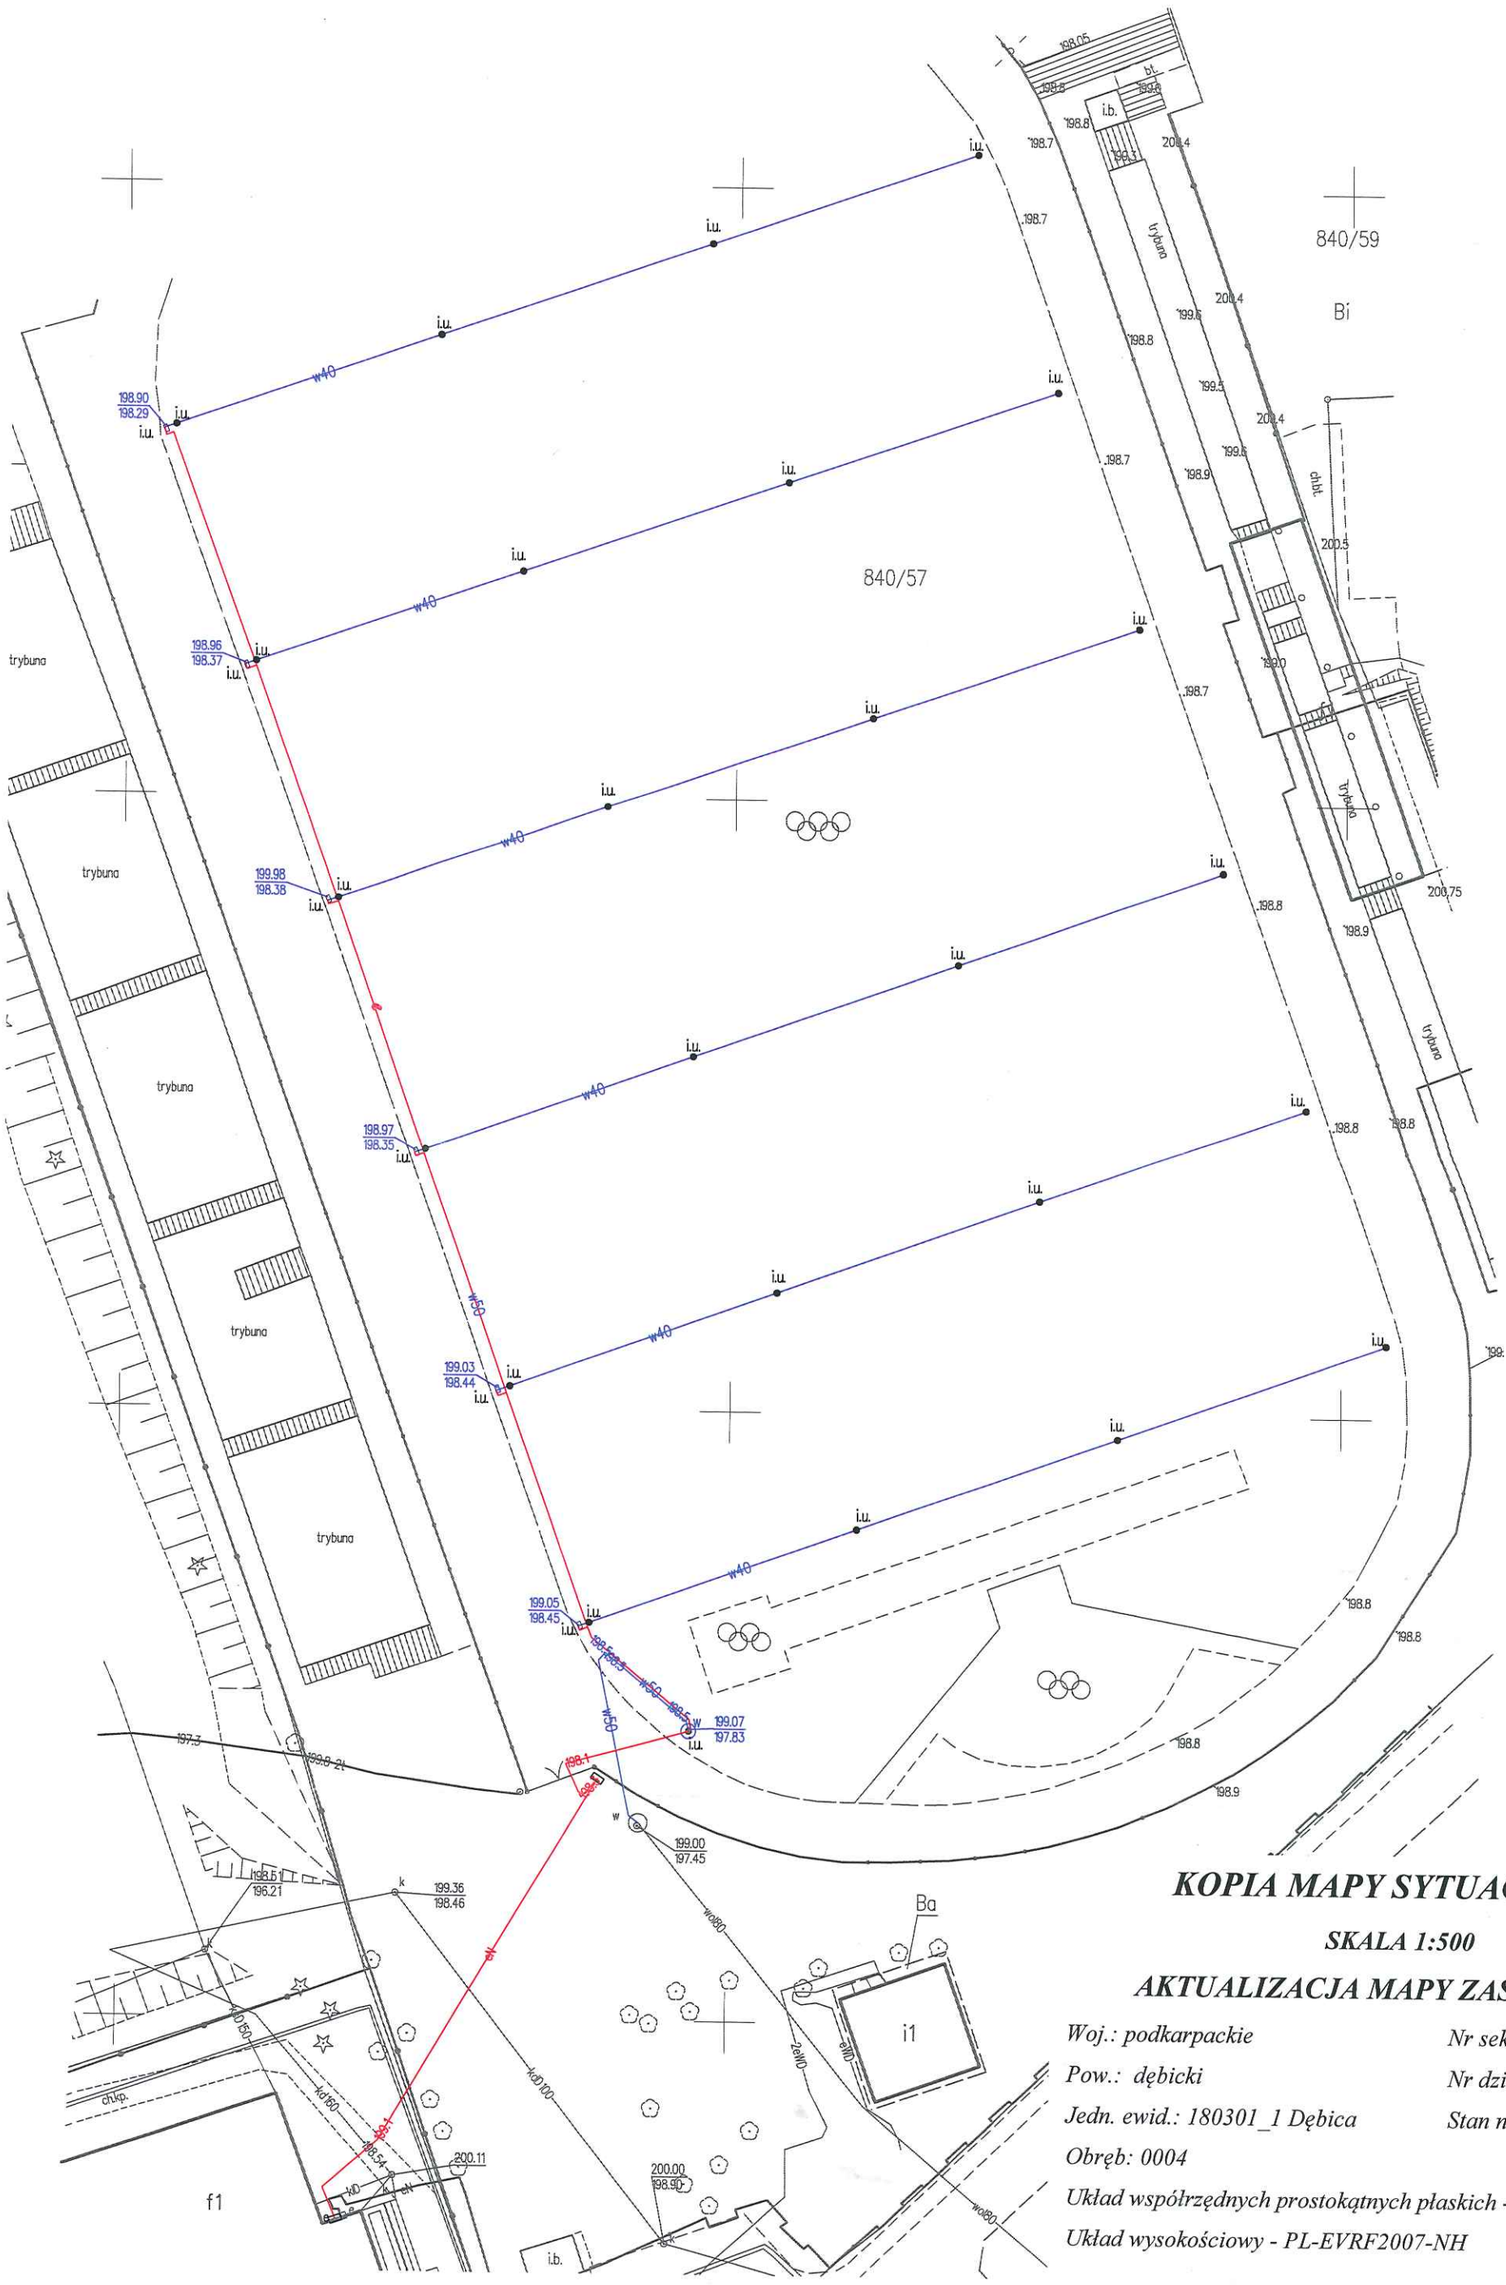

KOPIA MAPY SYTUACYJNEJ

SKALA 1:500

AKTUALIZACJA MAPY ZASADNICZEJ

Woj.: podkarpackie

Pow.: dębicki

Jedn. ewid.: 180301_1 Dębica

Obręb: 0004

Nr sekcji: 7.125.24.23.2.2; -4

Nr działki: 840/57 i inne

Stan na dzień: 12.08.2021 r.

Układ współrzędnych prostokątnych płaskich - PL-2000

Układ wysokościowy - PL-EVRF2007-NH

BIURO USŁUG GEODEZYJNYCH
Jarosław Musiełak
39-200 Dębica, ul. Puszkina 17
NIP 6792824575, REGON 180793765
tel. 506 799 500

mgr inż. JAROSŁAW MUSIEŁAK
GEODETA UPRAWNIONY
świadectwo uprawnień [illegible]344
wyd. przez Głównego Geodetę Kraju