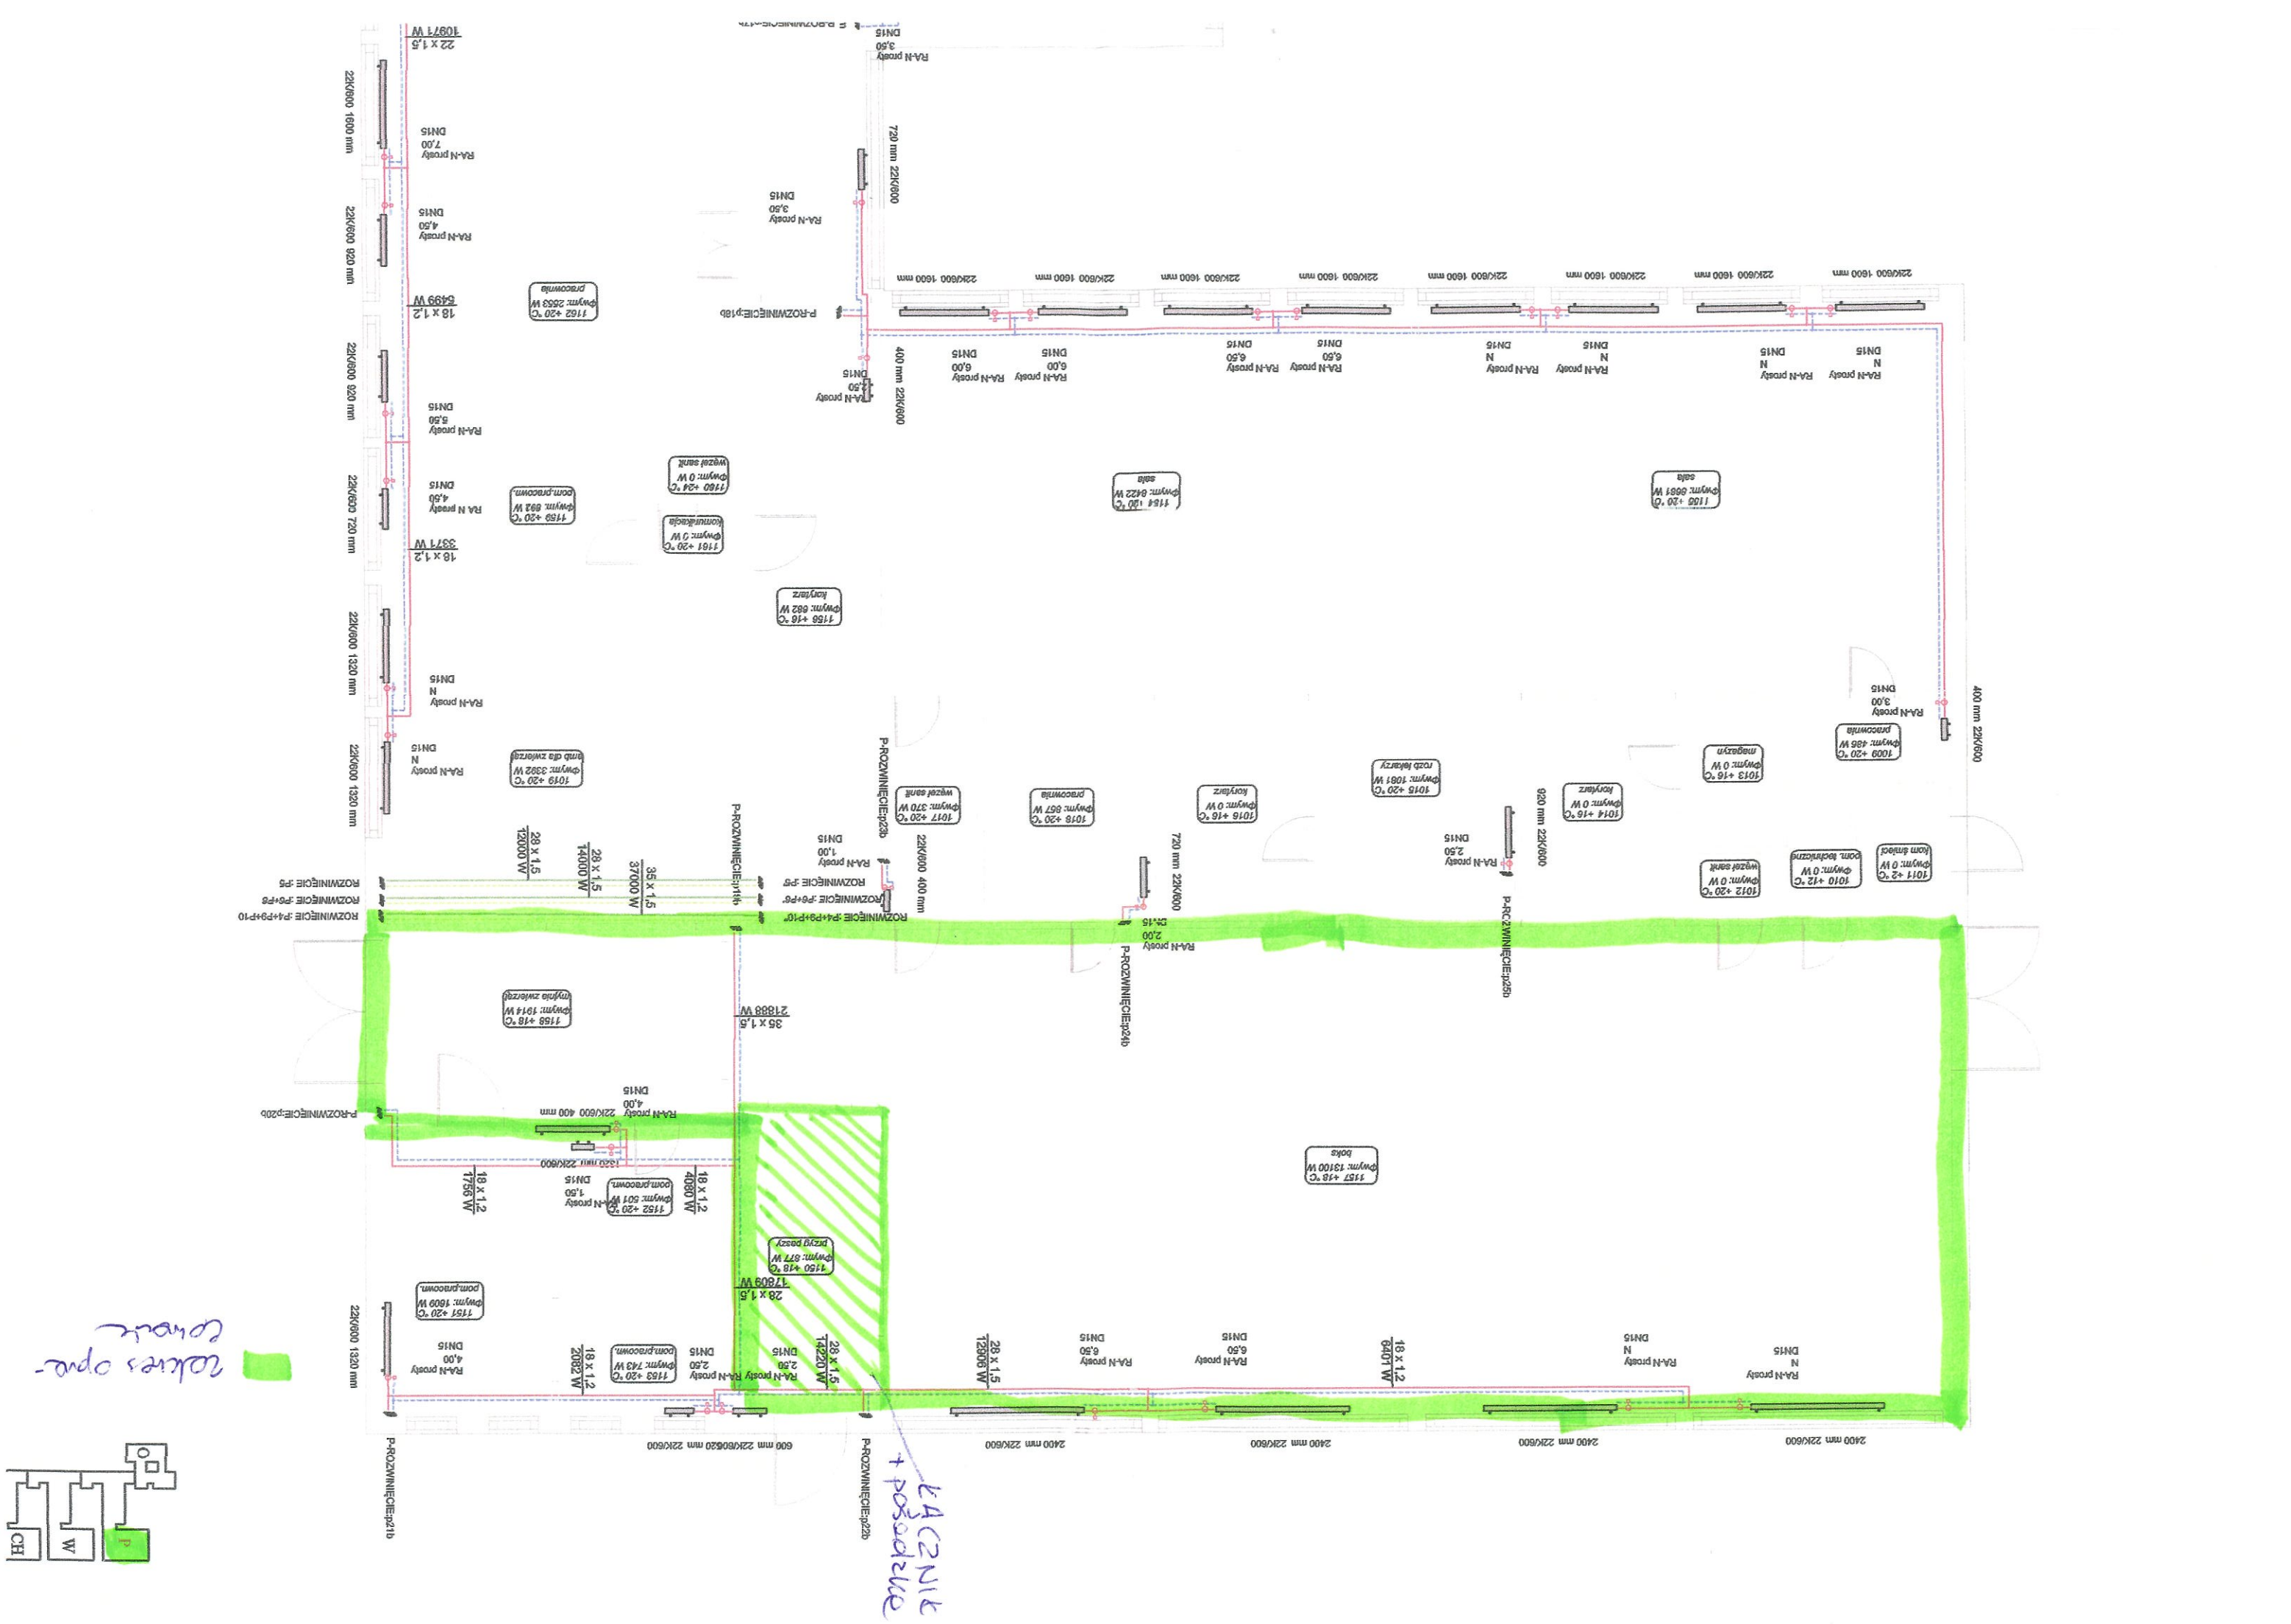
ROZWINIĘCIE:p18b
ROZWINIĘCIE:p23b
ROZWINIĘCIE:p24b
ROZWINIĘCIE:p25b
ROZWINIĘCIE:p22b
ROZWINIĘCIE:p21b
ROZWINIĘCIE:p20b
ROZWINIĘCIE:P5
ROZWINIĘCIE:P6+P8
ROZWINIĘCIE:P4+P9+P10
ROZWINIĘCIE:P6+P7
ROZWINIĘCIE:p11b
22K/600 1600 mm
22K/600 920 mm
22K/600 720 mm
22K/600 1320 mm
22K/600 400 mm
720 mm 22K/600
920 mm 22K/600
400 mm 22K/600
600 mm 22K/600
2400 mm 22K/600
RA-N prosty
DN15
1162 +20 °C
dwym: 2653 W
gniazdka
1160 +24 °C
dwym: 0 W
wązeł sank
1161 +20 °C
dwym: 0 W
komunikacja
1158 +20 °C
dwym: 892 W
dom.pracown.
1156 +16 °C
dwym: 682 W
korytarz
1164 +20 °C
dwym: 8422 W
sala
1163 +20 °C
dwym: 3392 W
pom dla zwierząt
1168 +18 °C
dwym: 1914 W
myjnia zwierząt
1152 +20 °C
dwym: 501 W
1150 +18 °C
dwym: 877 W
przyp.paszy
1151 +20 °C
dwym: 1609 W
1153 +20 °C
dwym: 743 W
1157 +18 °C
dwym: 13100 W
boks
1156 +20 °C
dwym: 8681 W
sala
1009 +20 °C
dwym: 486 W
przestrzeń
1013 +16 °C
dwym: 0 W
magazyn
1014 +16 °C
dwym: 0 W
korytarz
1015 +20 °C
dwym: 1081 W
rozb.łazarzy
1016 +16 °C
dwym: 0 W
korytarz
1017 +20 °C
dwym: 370 W
wązeł sank
1018 +20 °C
dwym: 867 W
przestrzeń
1012 +20 °C
dwym: 0 W
wązeł sank
1010 +12 °C
dwym: 0 W
dom.bezkrlczm.
1011 +2 °C
dwym: 0 W
dom.strażak
22 x 1,5
10971 W
18 x 1,2
5499 W
18 x 1,2
3371 W
28 x 1,5
12000 W
29 x 1,5
14000 W
35 x 1,5
37000 W
35 x 1,5
21888 W
28 x 1,5
17809 W
28 x 1,5
14220 W
28 x 1,5
12806 W
18 x 1,2
6491 W
18 x 1,2
1756 W
18 x 1,2
4080 W
18 x 1,2
2082 W
CH
W
P
łączenie + poszerzenie
zakres opracowania