

**INWENTARYZACJA
ARCHITEKTONICZNA**



Nazwa i adres
Uniwersytet Ekonomiczny w Poznaniu
al. Niepodległości 10, 61-875 Poznań

Nazwa obiektu i lokalizacja
Budynek "B"
al. Niepodległości 12, Poznań


Poziom
Rzut piwnicy


Opracował:
Dział Techniczny UEP

Data opracowania
22.03.2016 r.

Rev. 1

Rev. 2

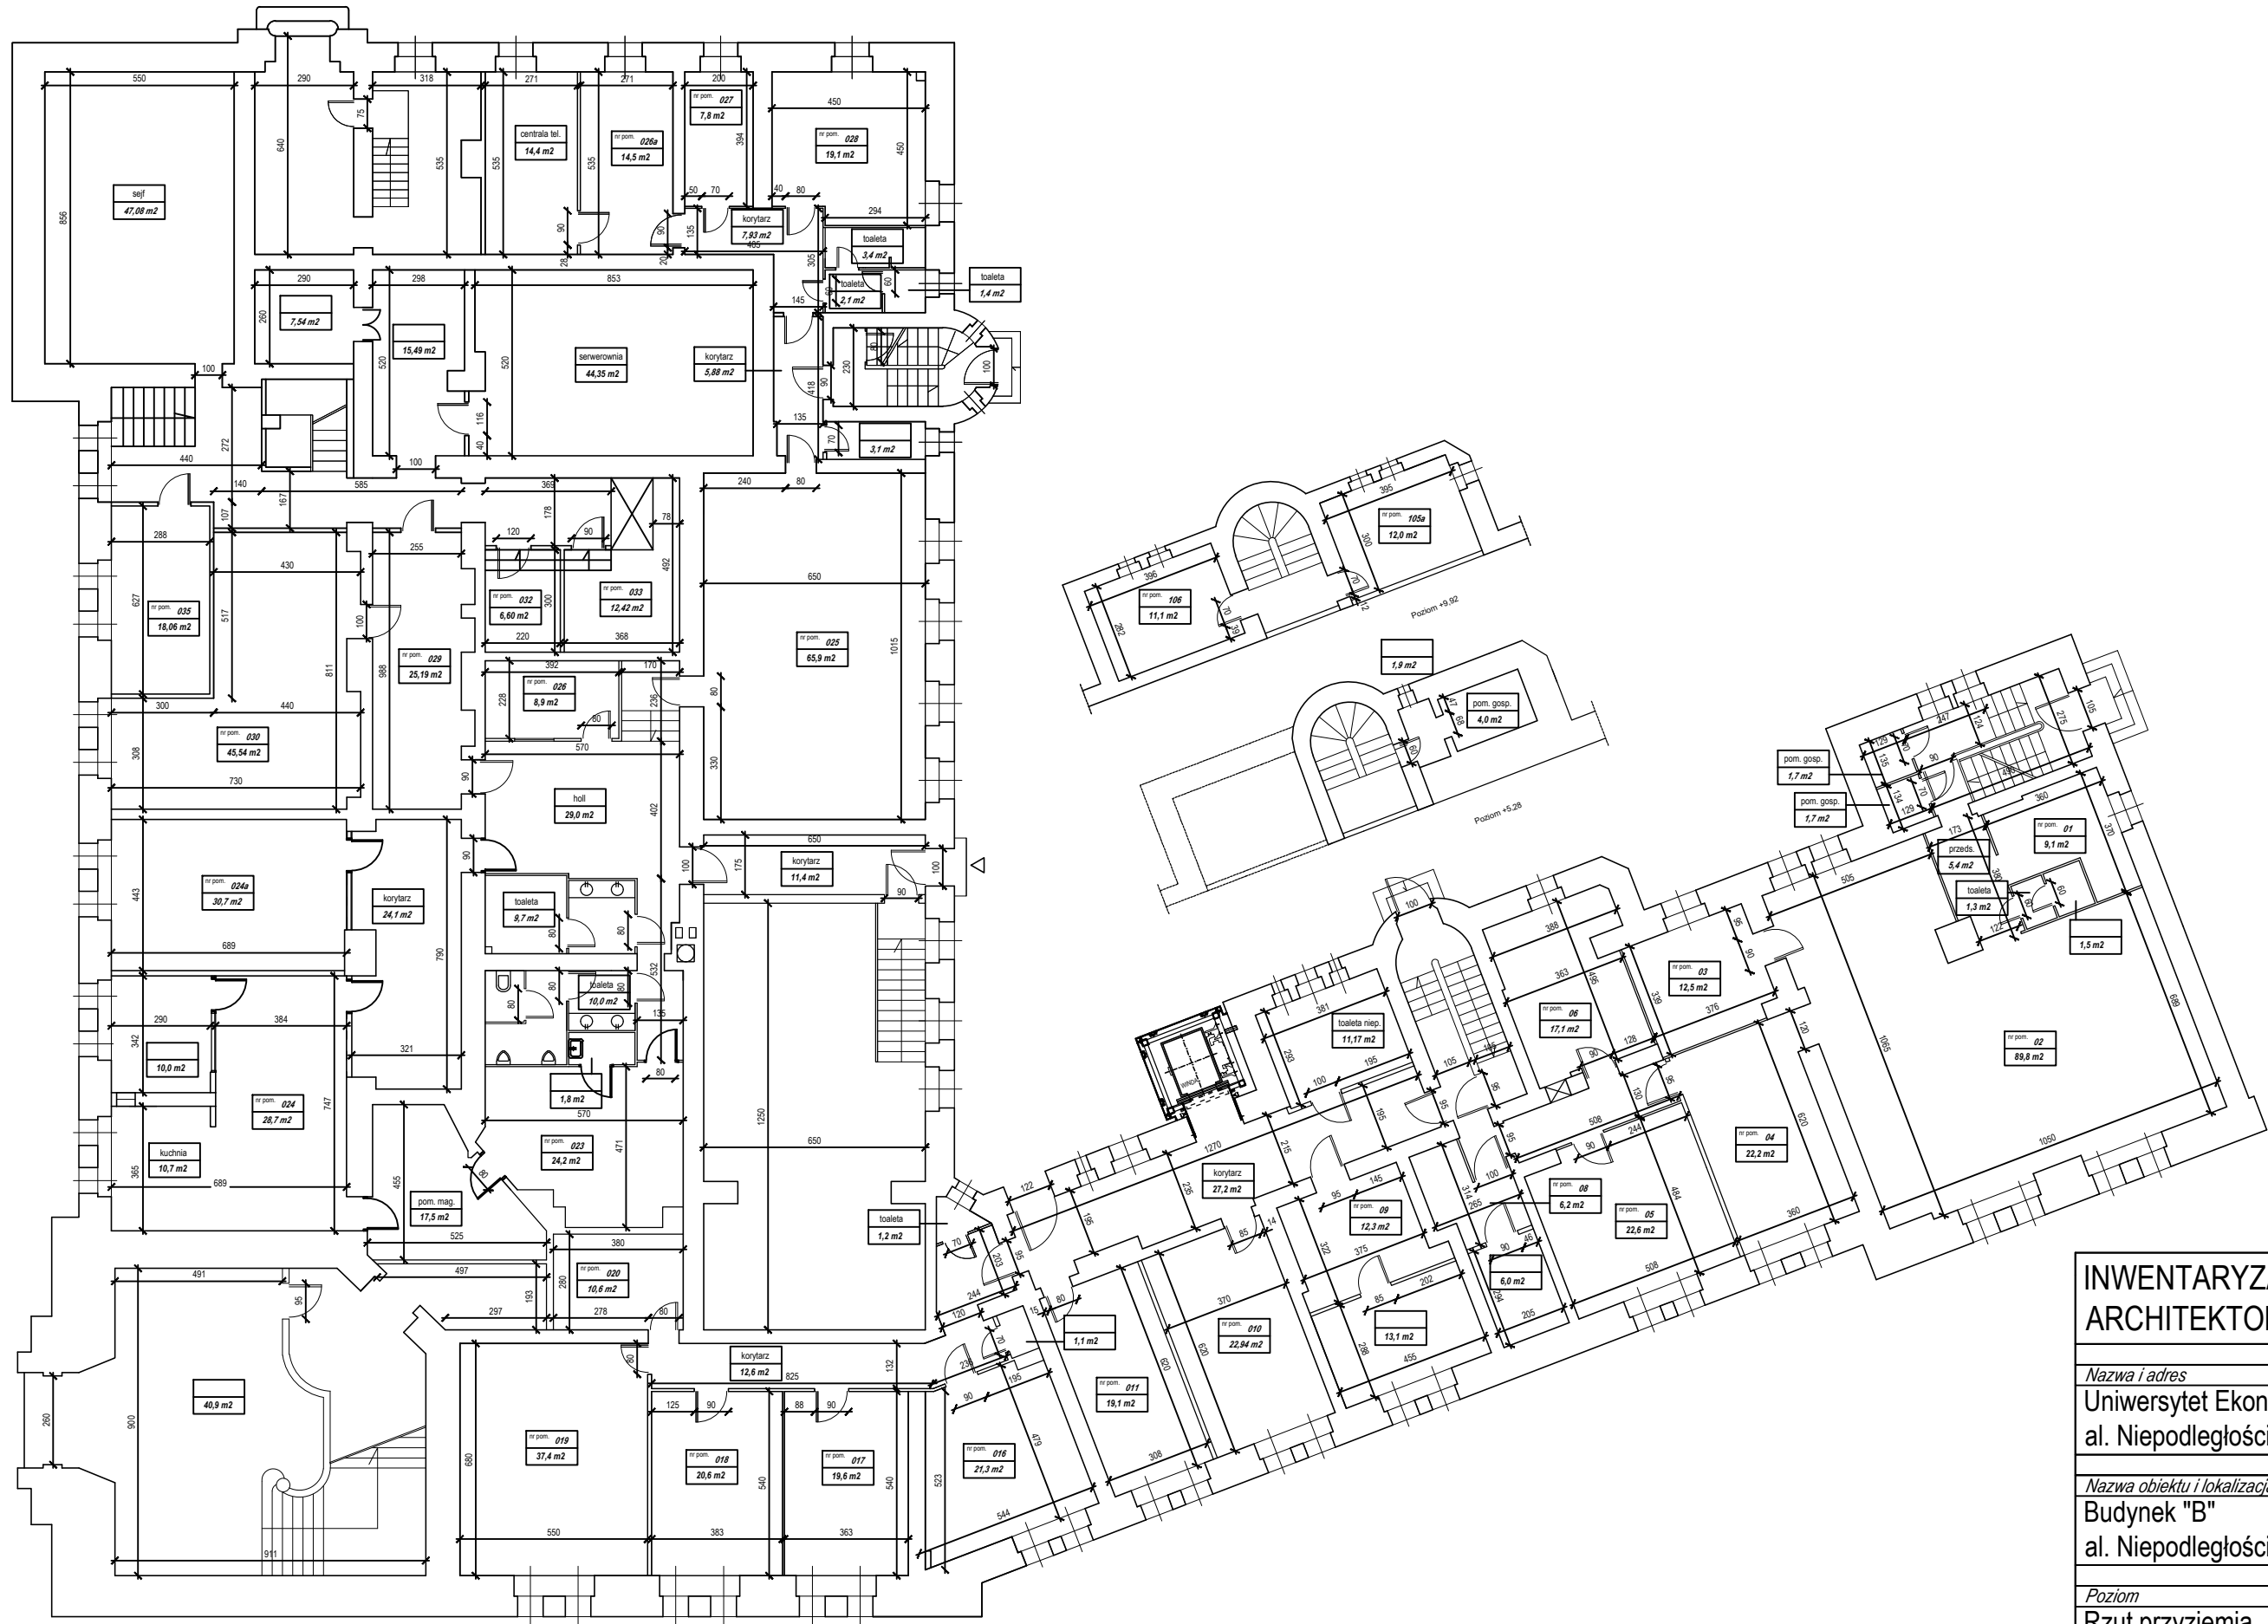

**INWENTARYZACJA
ARCHITEKTONICZNA** 


Nazwa i adres
 Uniwersytet Ekonomiczny w Poznaniu
 al. Niepodległości 10, 61-875 Poznań

Nazwa obiektu i lokalizacja
 Budynek "B"
 al. Niepodległości 12, Poznań

Poziom
 Rzut przyziemia

Opracował:
 Dział Techniczny UEP

<i>Data opracowania</i>	<i>Rev. 2</i>	<i>Rev. 3</i>
22.03.2016 r.	14.11.2016 r.	26.09.2018 r.

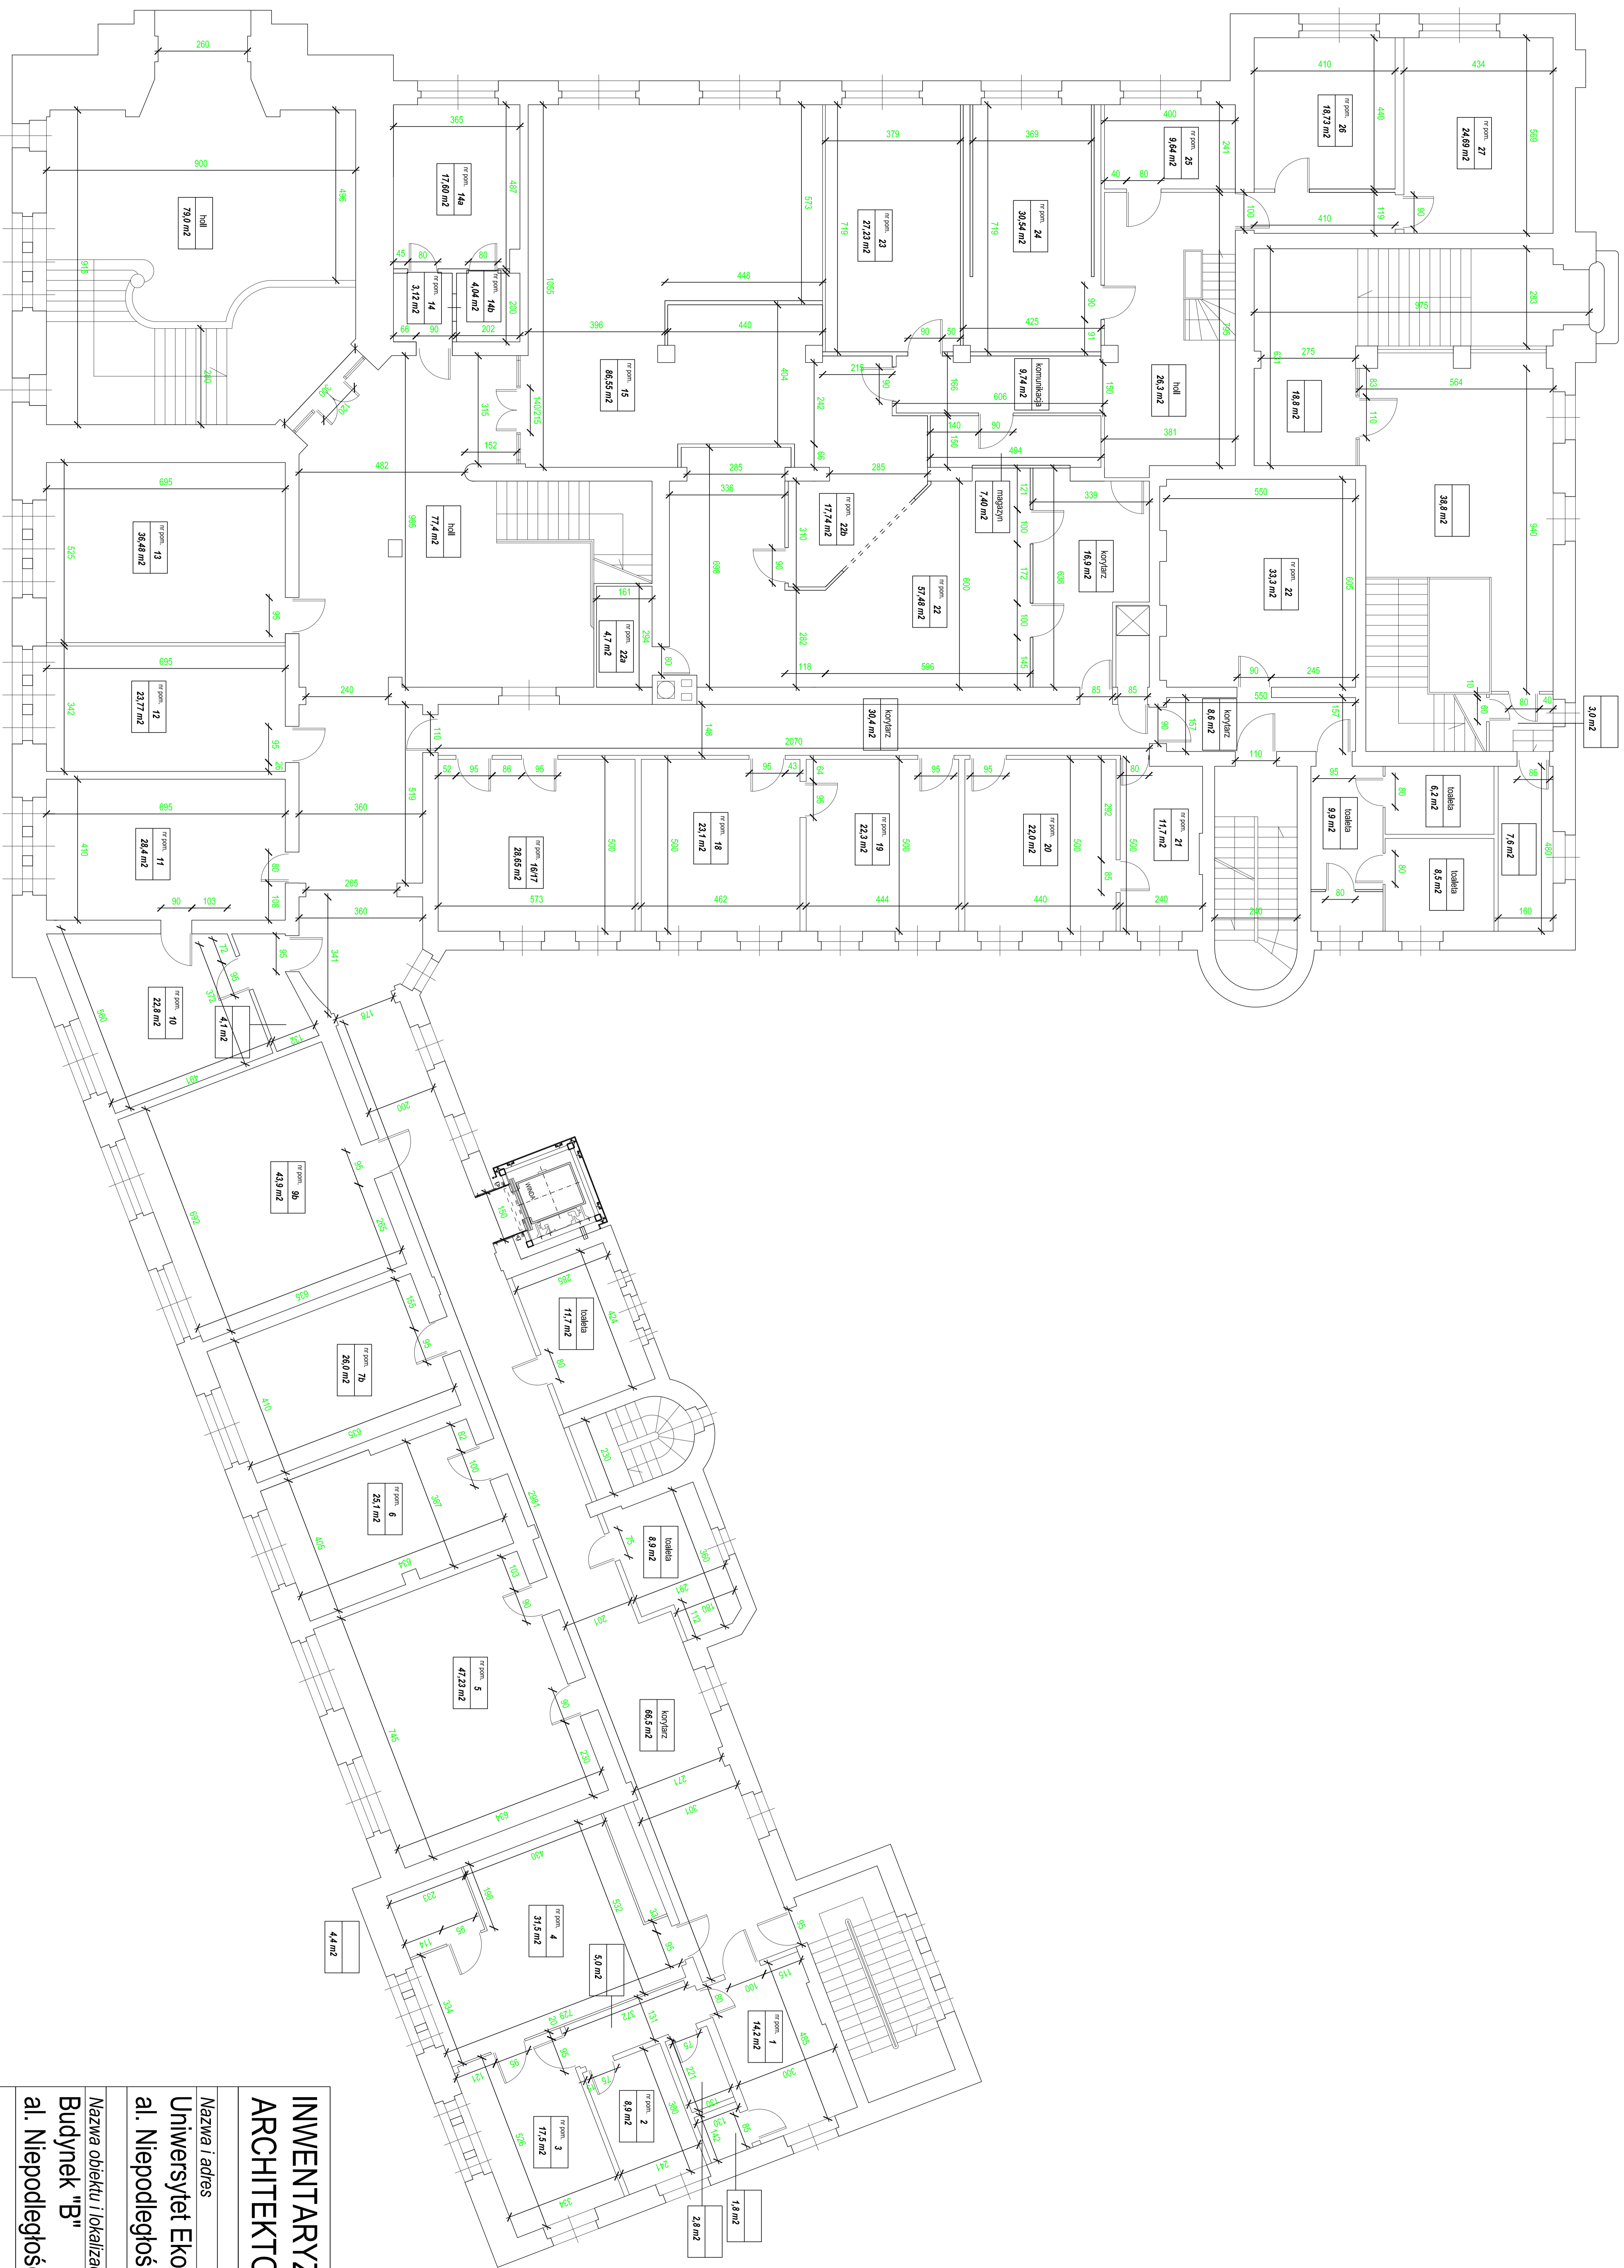

**INWENTARYZACJA
ARCHITEKTONICZNA**



Nazwa i adres
Uniwersytet Ekonomiczny w Poznaniu
 al. Niepodległości 10, 61-875 Poznań

Nazwa obiektu i lokalizacja
Budynek "B"
 al. Niepodległości 12, Poznań


Poziom
 Rzut parteru

Opracował:
Dział Techniczny UEP

Data opracowania
 22.03.2016 r.

Rev. 1
 24.03.2017 r.

Rev. 2
 22.02.2018 r.

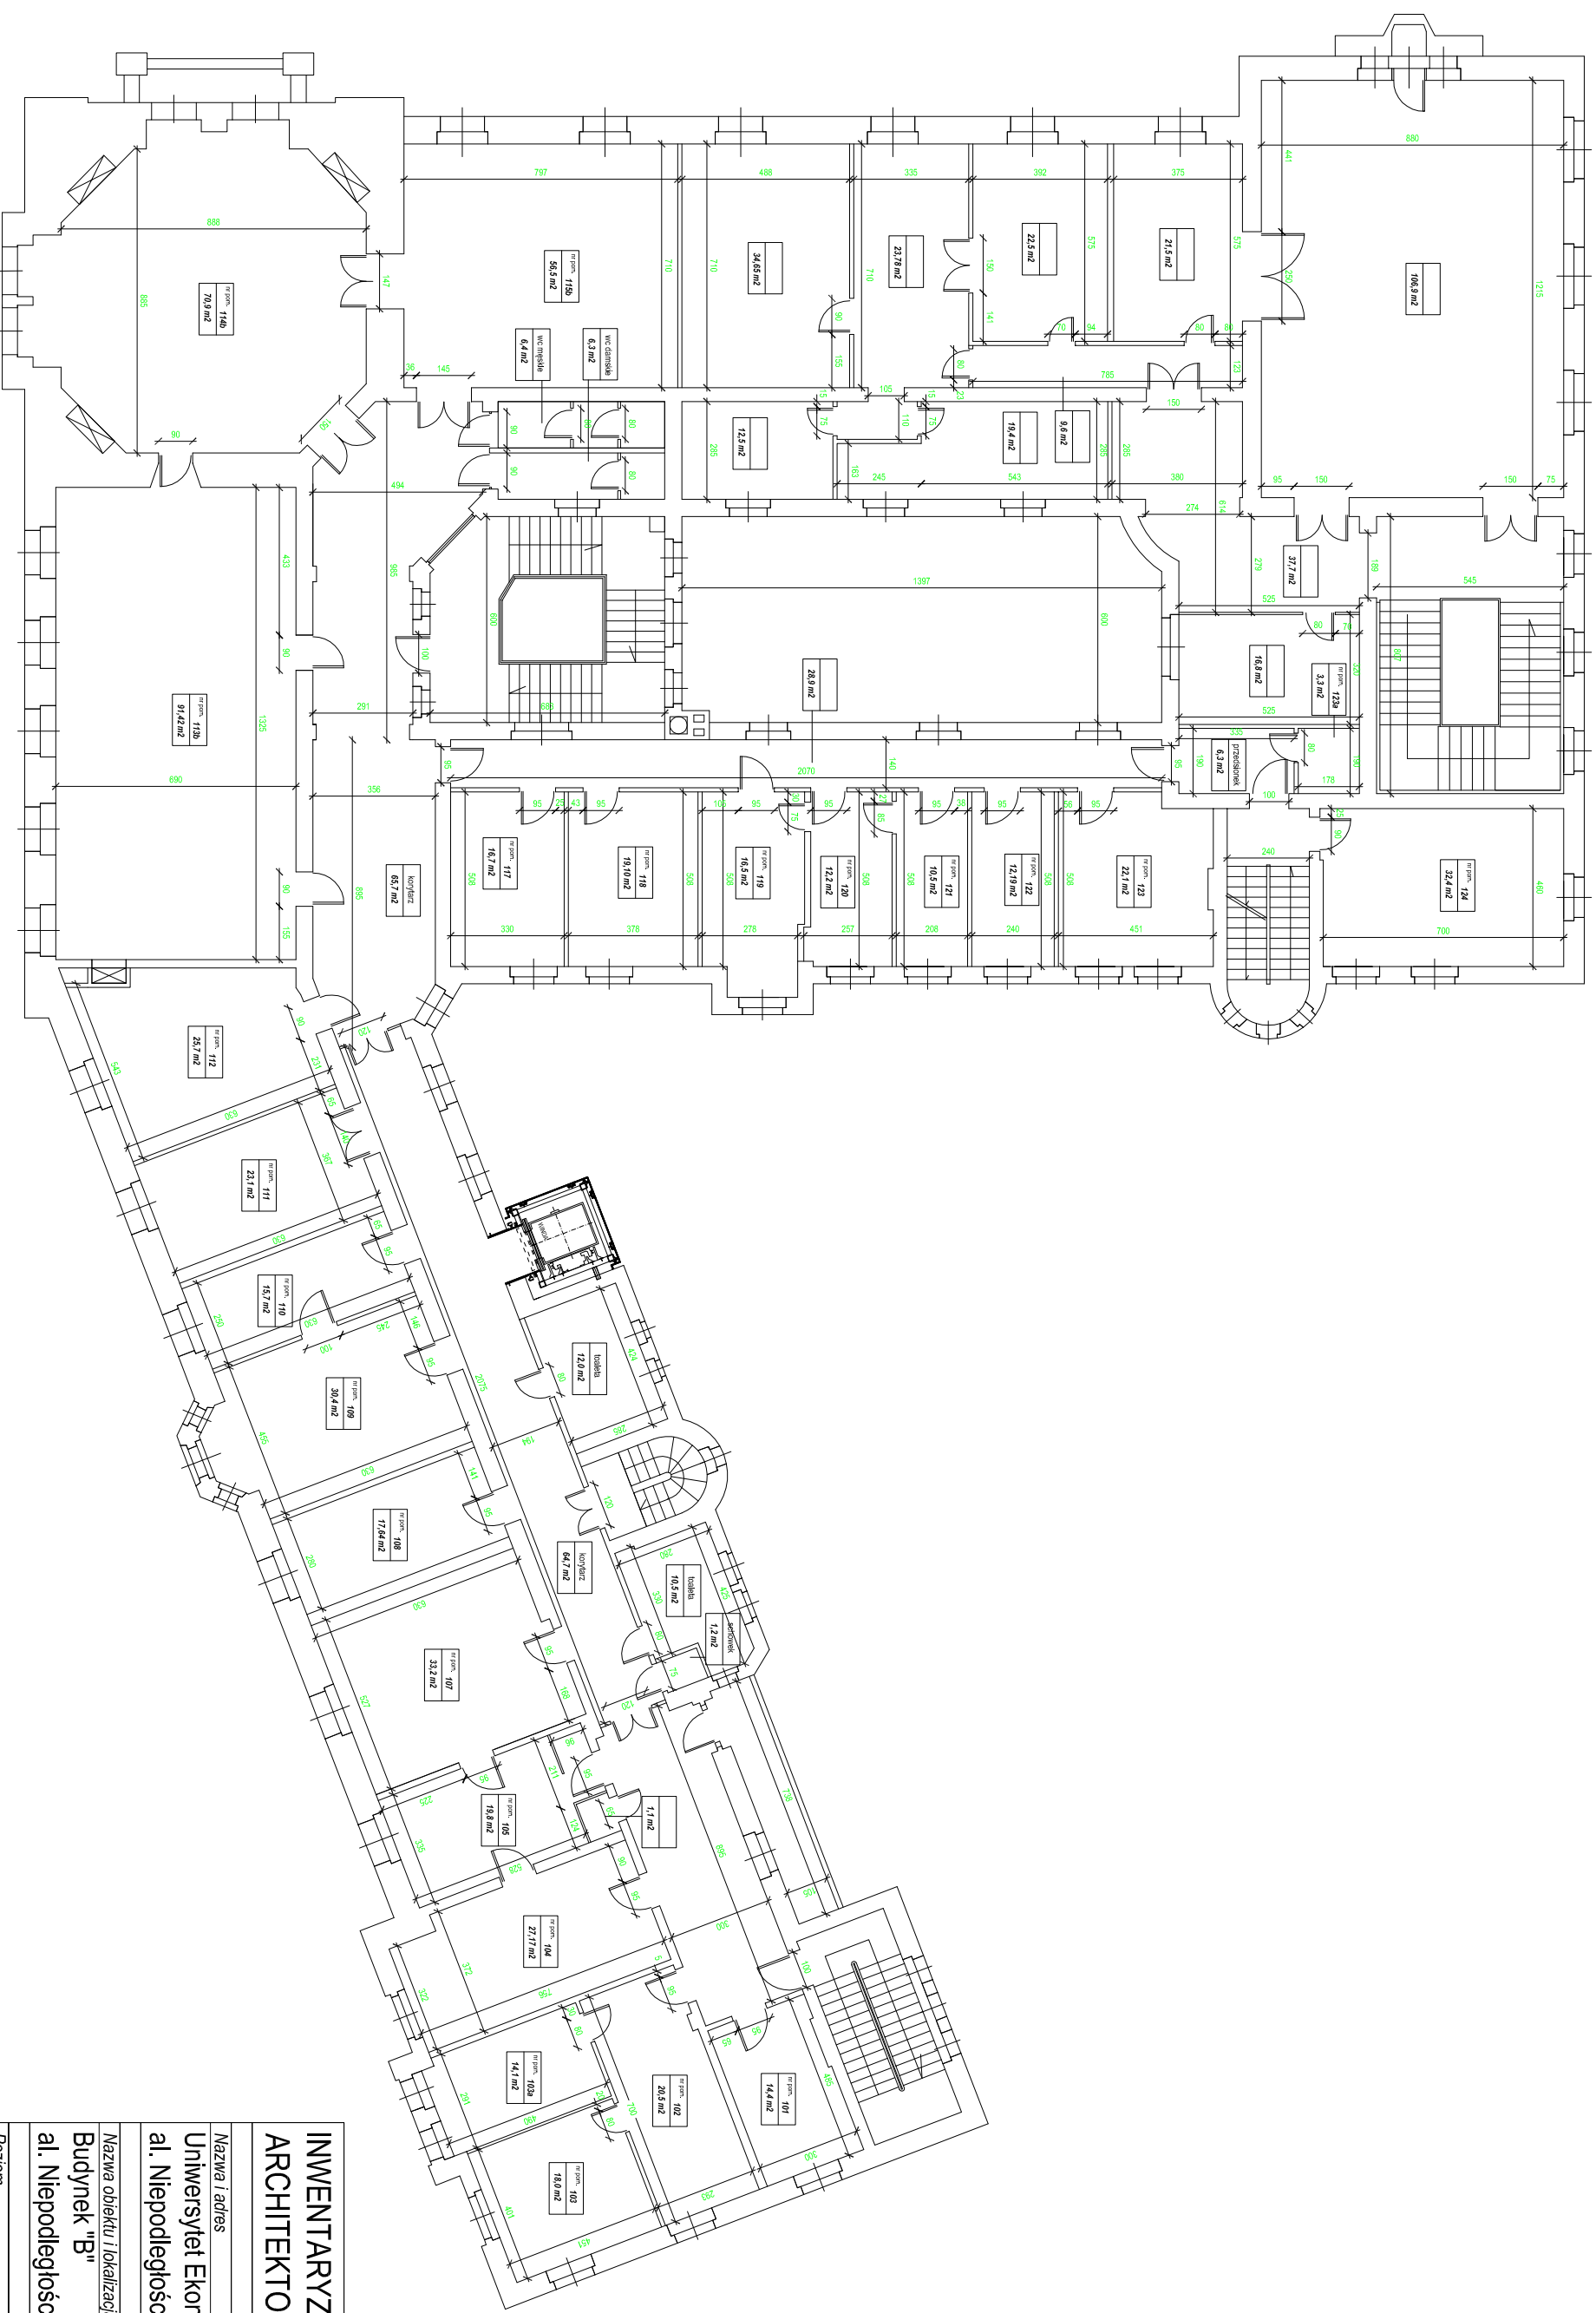

**INWENTARYZACJA
ARCHYTEKTONICZNA**




Nazwa i adres
Uniwersytet Ekonomiczny w Poznaniu
al. Niepodległości 10, 61-875 Poznań
 Nazwa obiektu i lokalizacja
Budynek "B"
al. Niepodległości 12, Poznań

Poziom
Rzut 1 piętra

Opracował:
Dział Techniczny UEP

Data opracowania Rev. 1 Rev. 2
22.03.2016 r. **29.06.2017 r.**

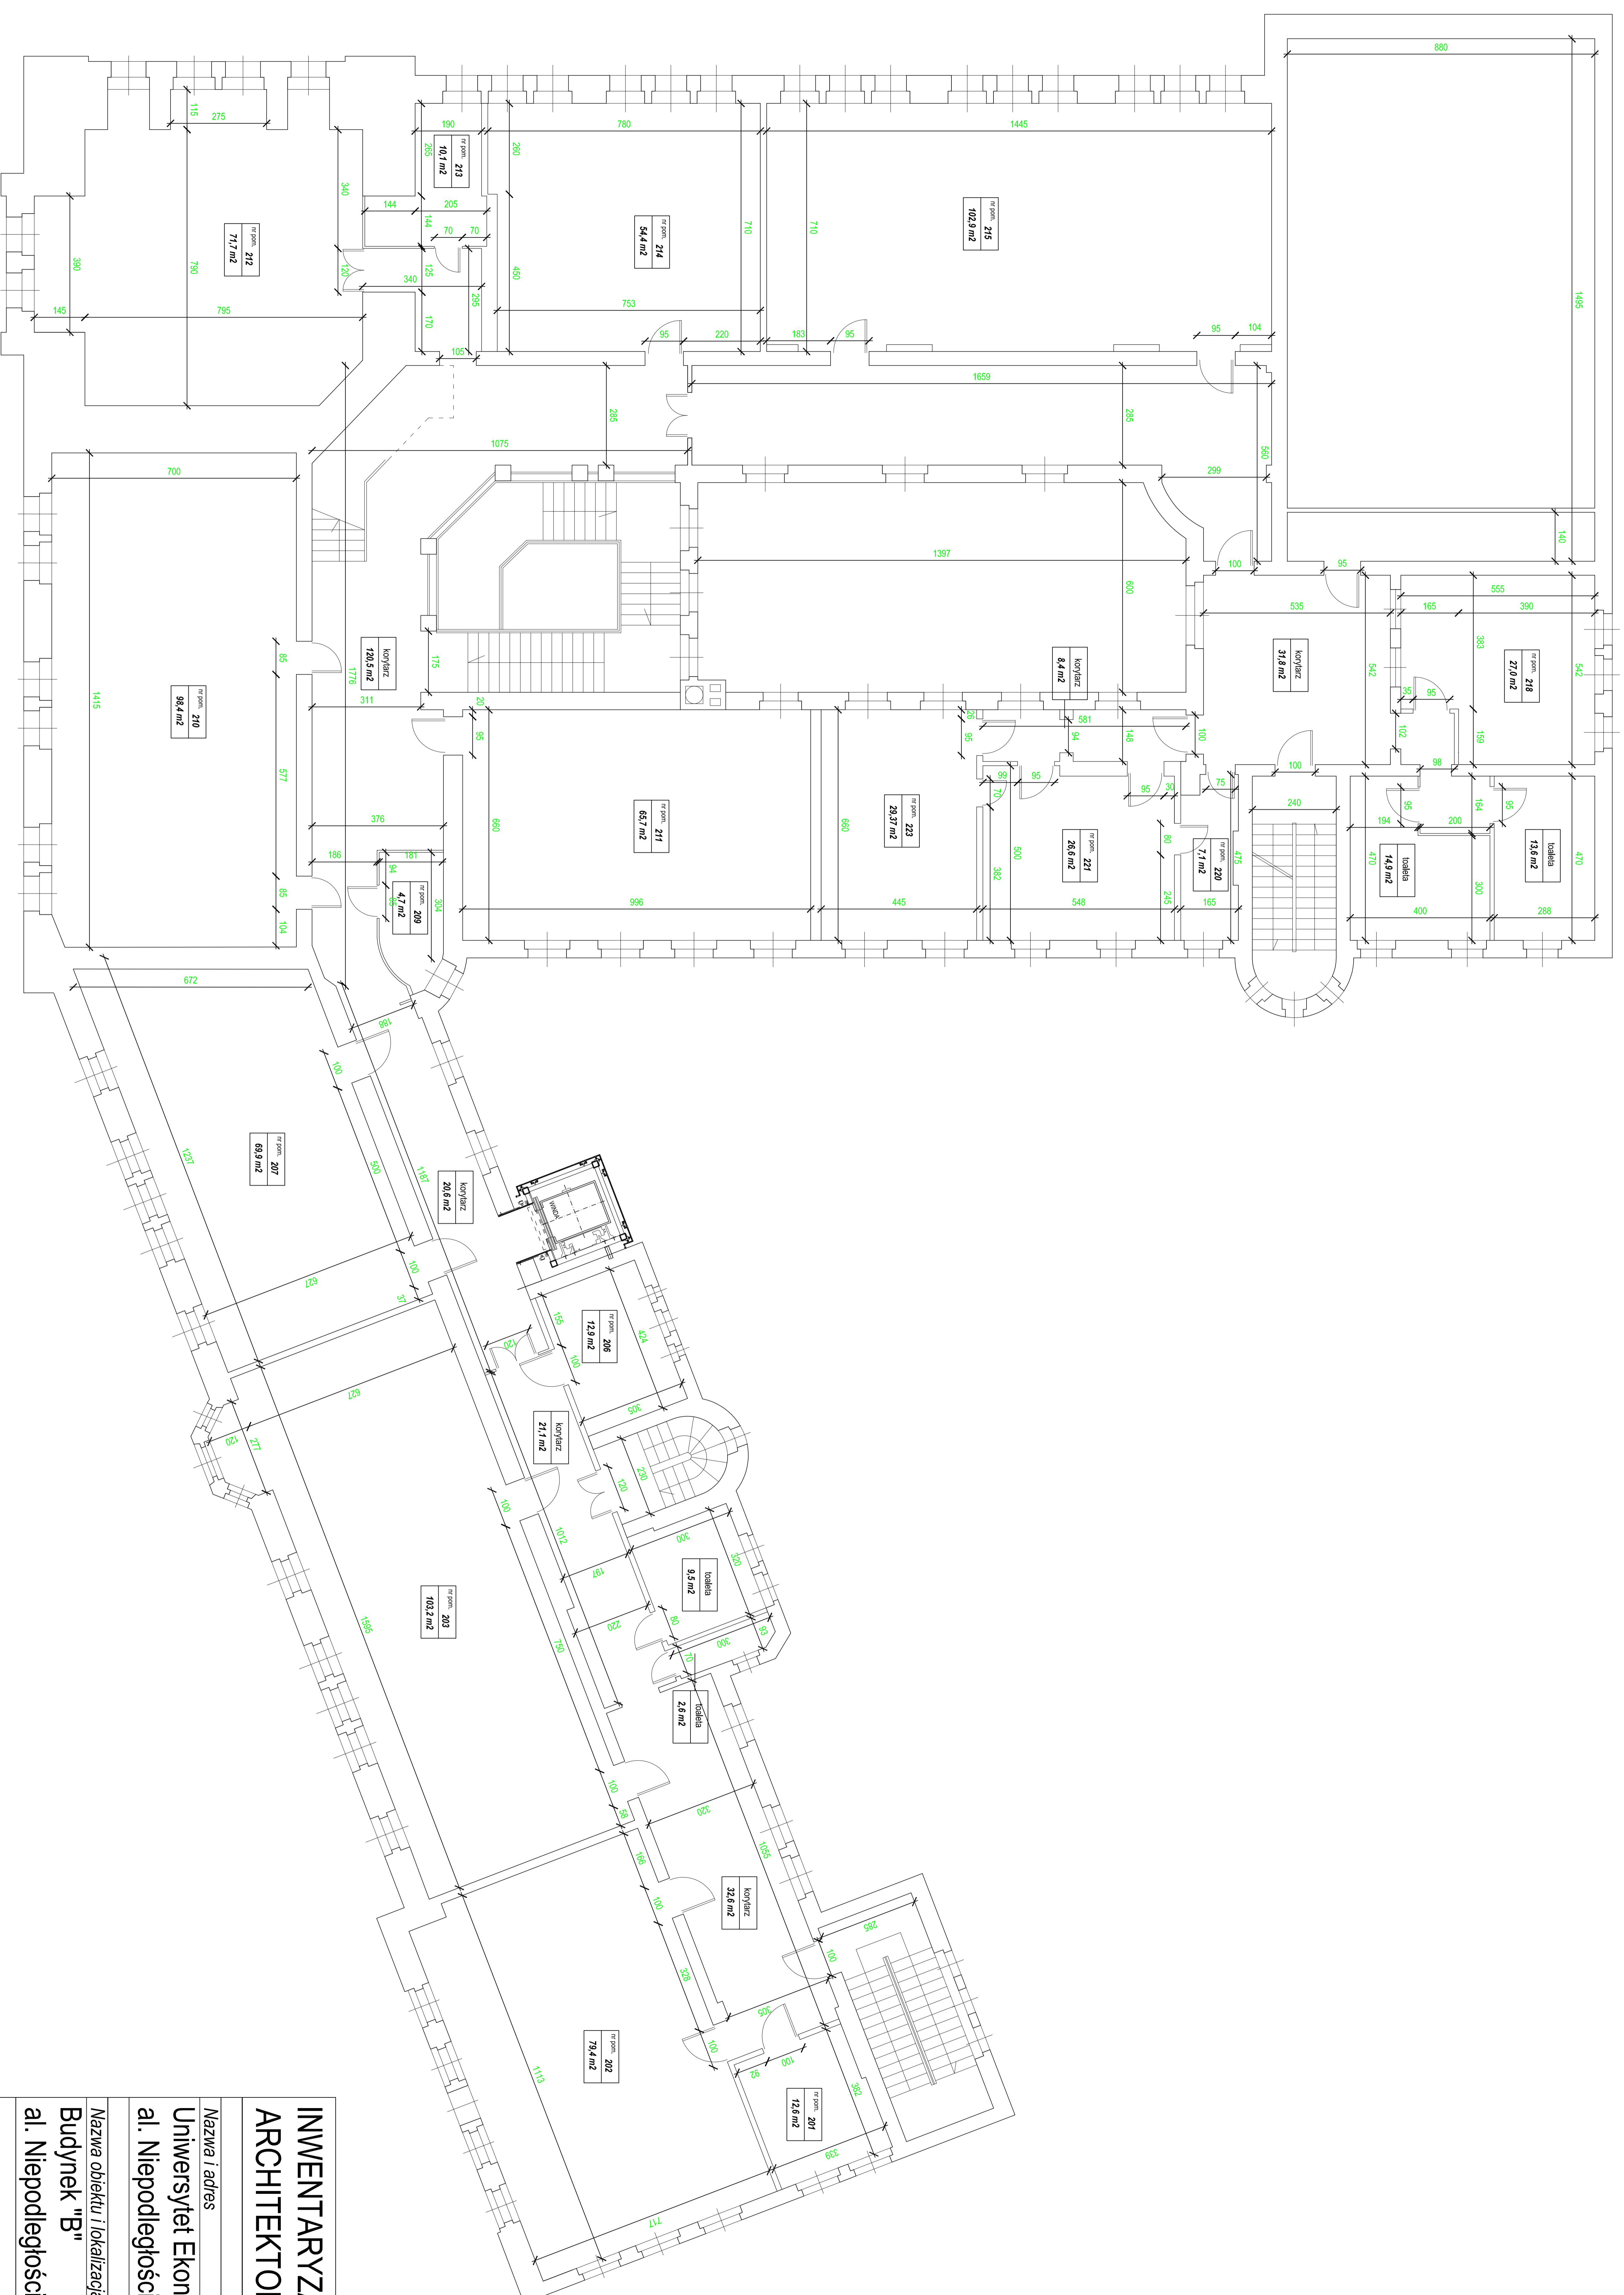

**INWENTARYZACJA
ARCHITEKTONICZNA**



Nazwa i adres
Uniwersytet Ekonomiczny w Poznaniu
 al. Niepodległości 10, 61-875 Poznań

Nazwa obiektu i lokalizacja
Budynek "B"
 al. Niepodległości 12, Poznań


Poziom

Rzut 2 piętra

Opracował:

Dział Techniczny UEP

Data opracowania	Rev. 1	Rev. 2
22.03.2016 r.		

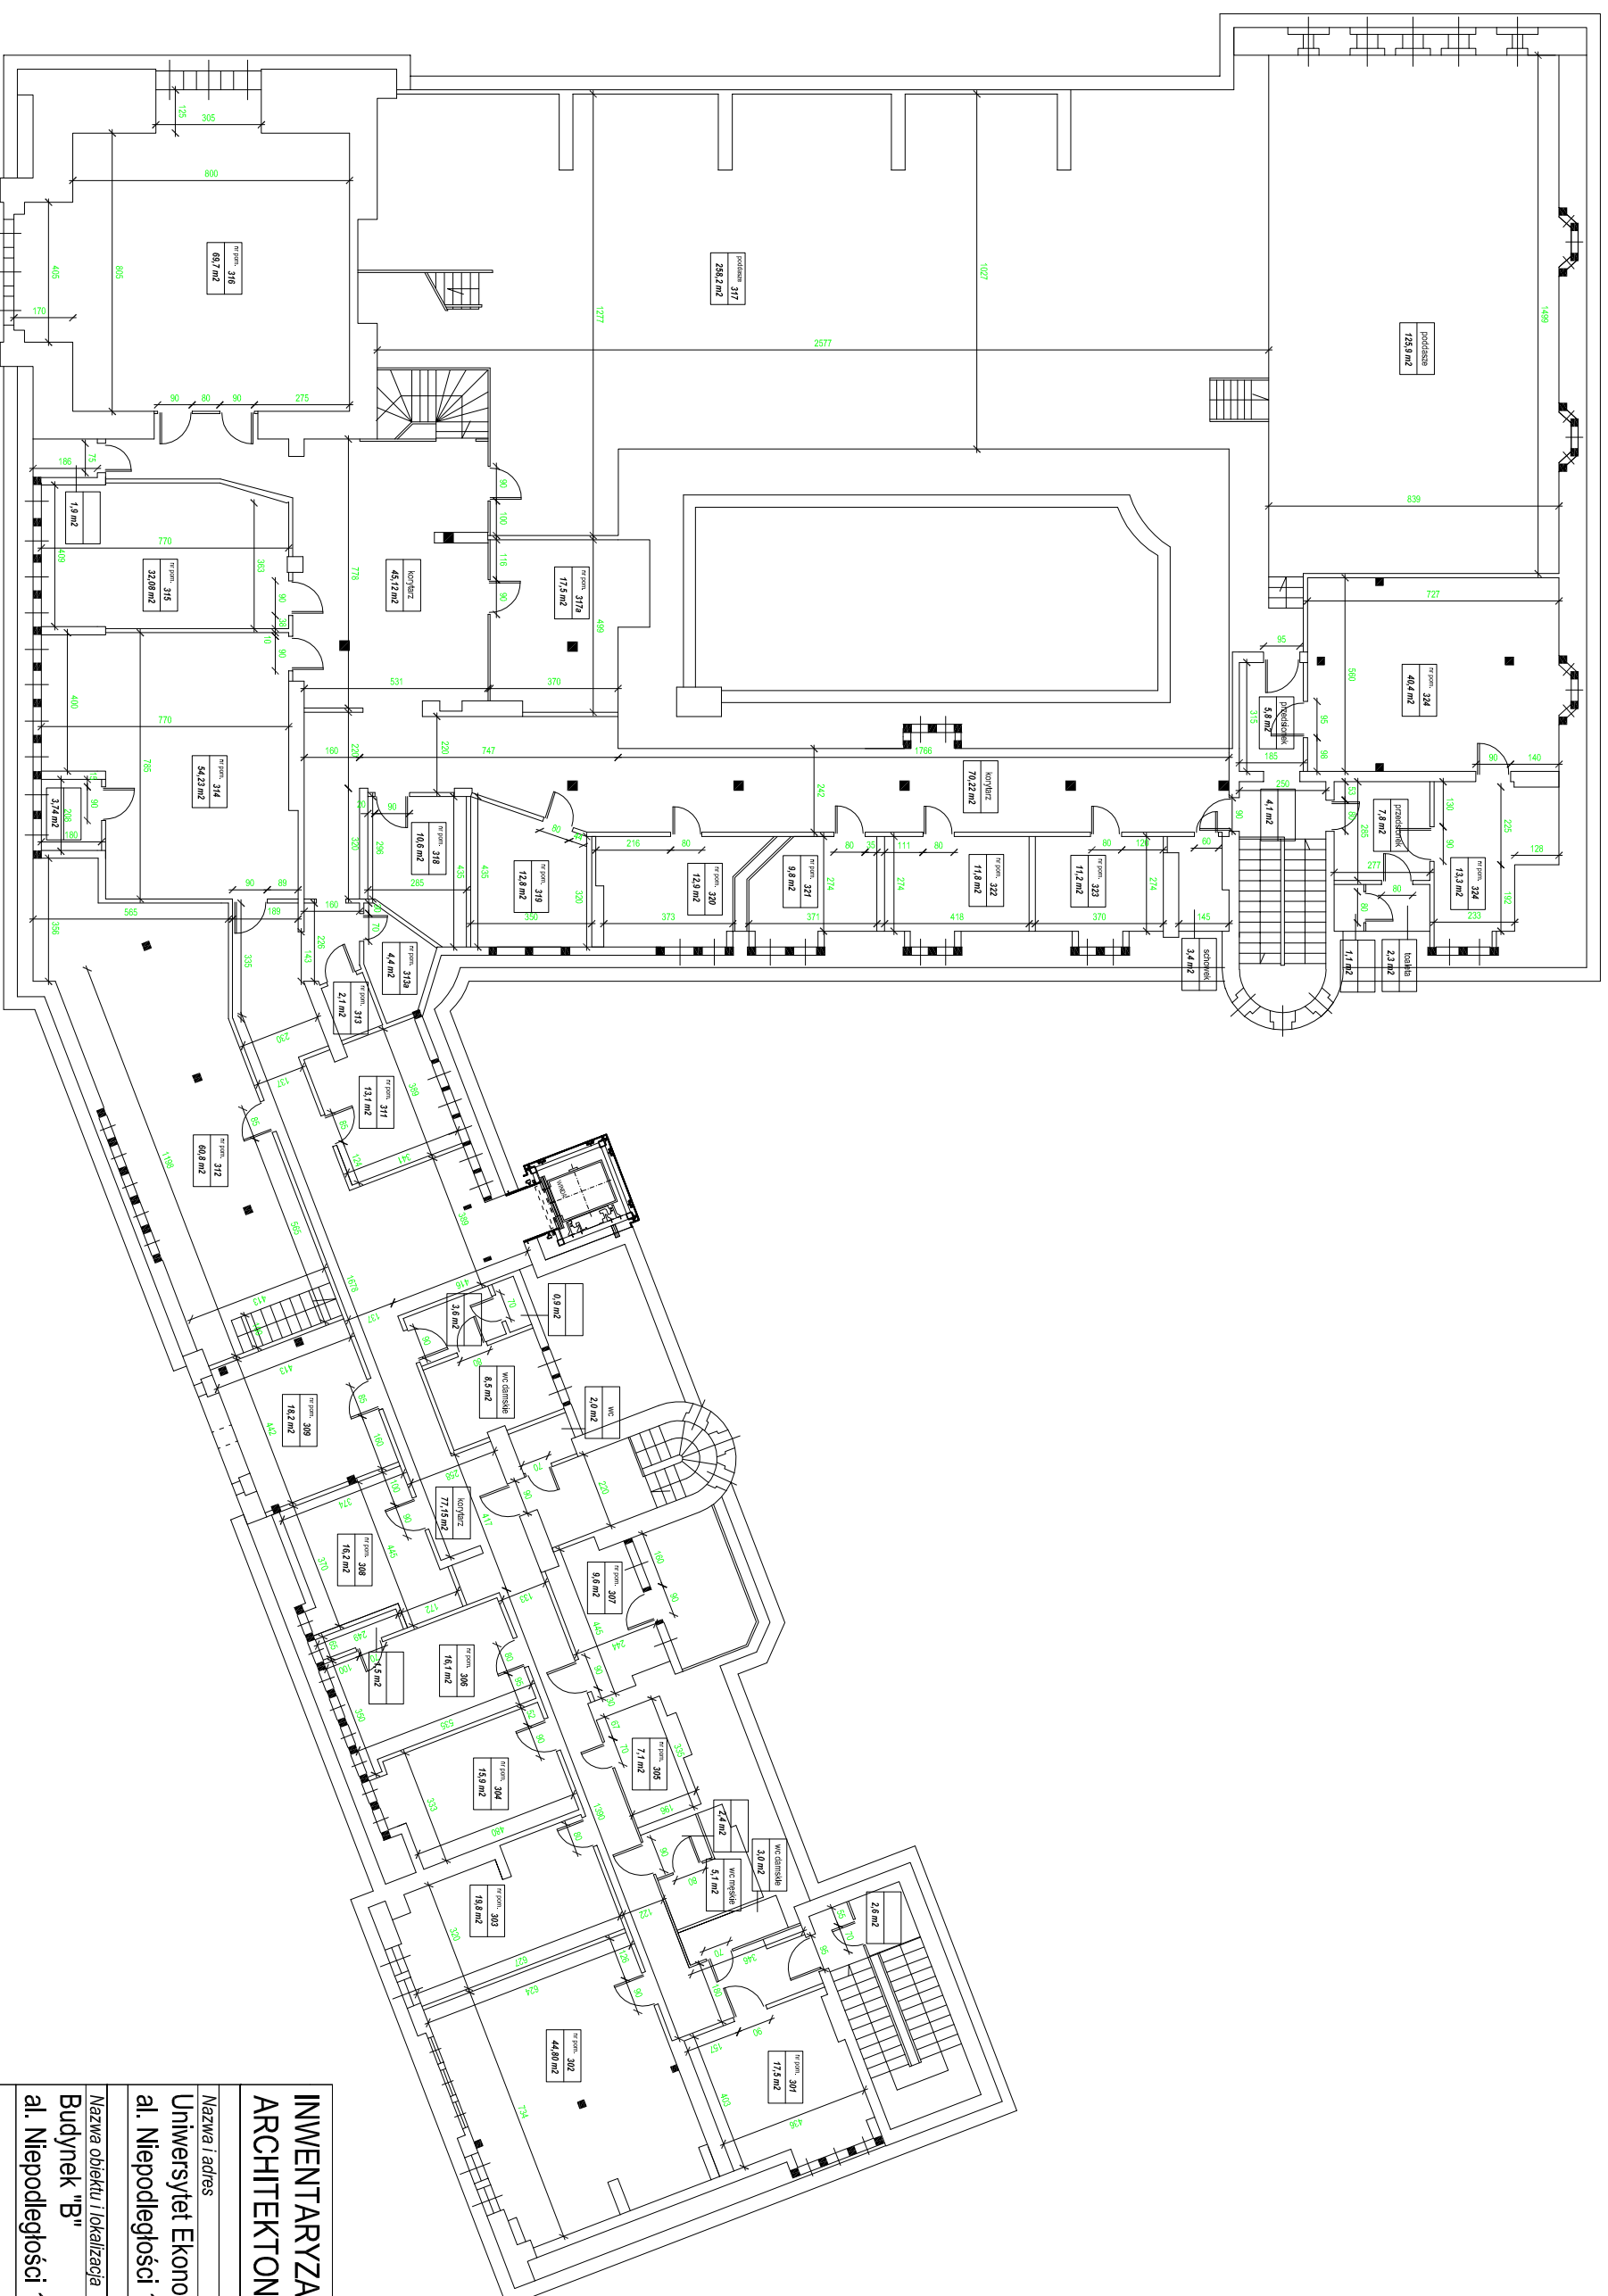

**INWENTARYZACJA
ARCHITEKTONICZNA**



Nazwa i adres

Uniwersytet Ekonomiczny w Poznaniu
al. Niepodległości 10, 61-875 Poznań

Nazwa obiektu i lokalizacja

Budynek "B"
al. Niepodległości 12, Poznań

Poziom

Rzut 3 piętra

Opracował:

Dział Techniczny UEP

Data opracowania

22.03.2016 r.

Rev. 1

24.03.2017 r.

Rev. 2