


# WYCINEK RZUTU BUDOWLANEGO

## STAN PROJEKTOWANY

Remont schodów z wiatrołapem oraz wykonanie pochylni do budynku Przedszkola Samorządowego Nr 2 we Włoszczowie oś. Jana Brożka 14

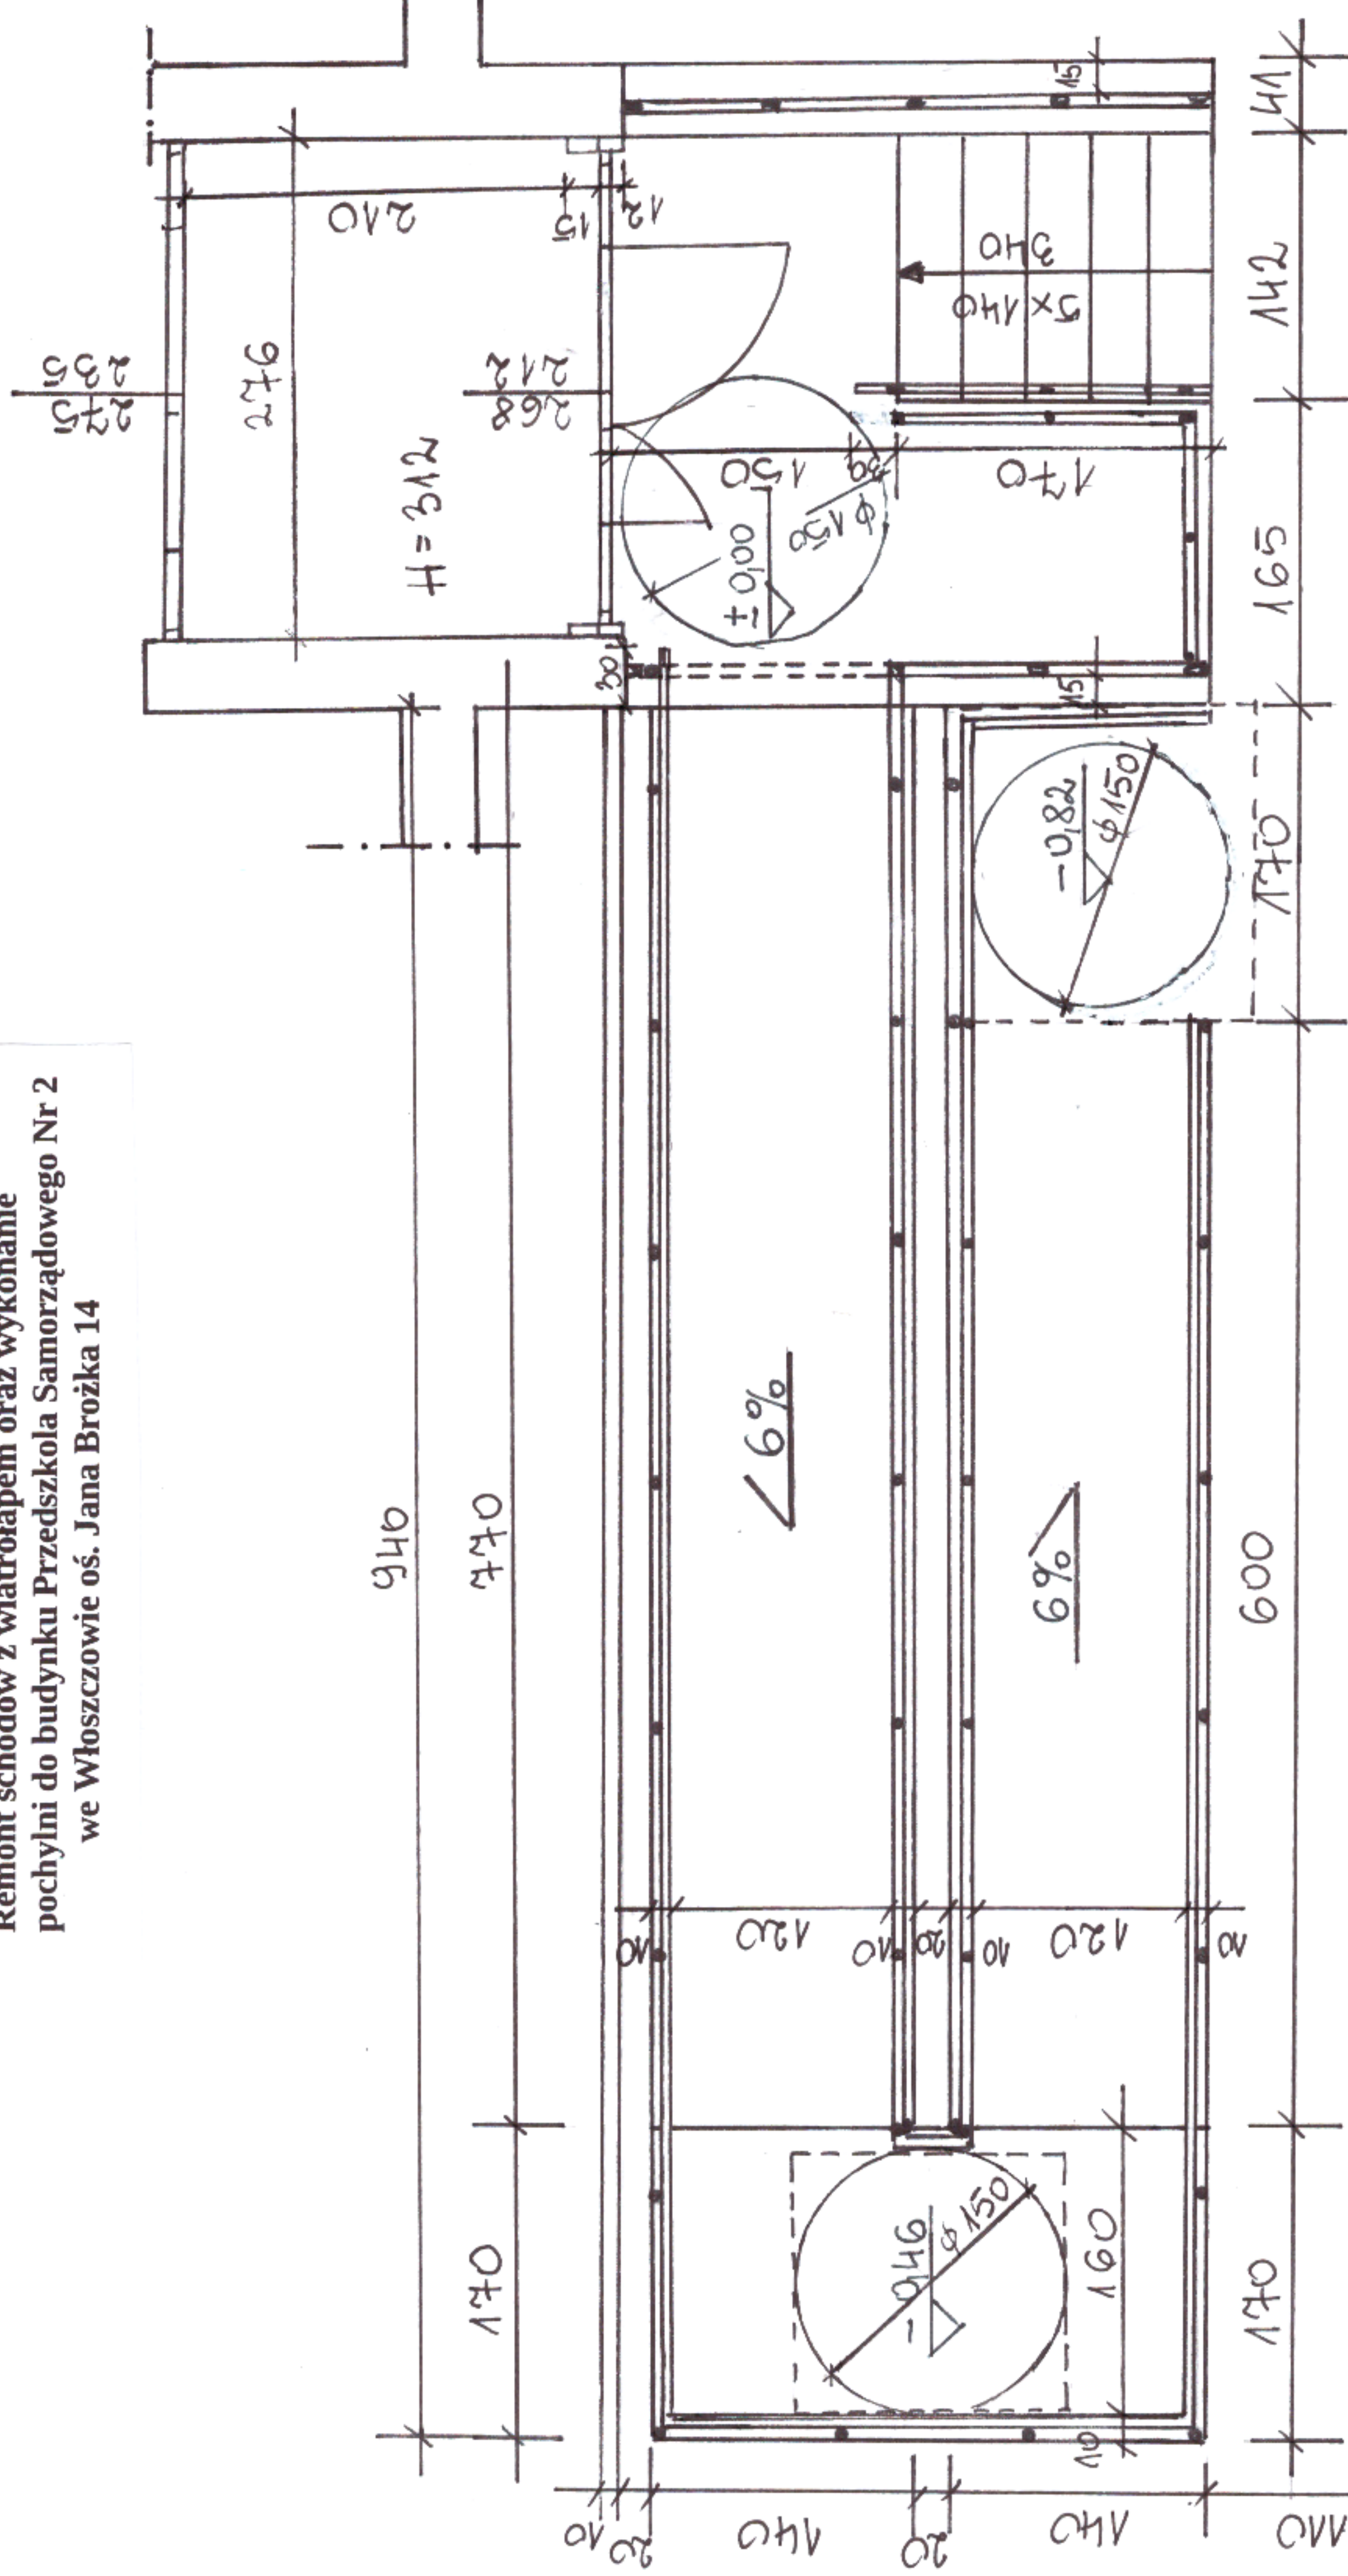

Obiekt:

Przedszkole Samorządowe Nr 2

Rysunek:

Nr 3

Skala:

1:50

Sporządziła: Elżbieta Góral

Sprawdził: Sławomir Góral

Nr ewid. upr. KI-96/93

str.

81